


令和4年度生比奈小学校体育館長寿命化工事

	工事名		工事年月日	年 月 日	 中野一級建築設計事務所 中野 清 静岡県静岡市大字沼江字山路57-1 TEL. FAX. 088542-3275	承認	図番
	区名		縮尺				
					一級建築士登録149544 静岡県知事登録 01100		

特記仕様書	
一般事項	<p>1. 工事竣工日は、令和4年 月 日とする。ただし、全体工事を 月 日までに完了し、残り5日間は手直し工事がある場合の期間とする。</p> <p>2. 工事期間については、延滞を絶対認めない方針であるから、じゅうぶん注意のうえ施工すること。</p> <p>3. 工事現場監督員は常駐できないので、疑問な点その他打ち合わせ決定を要する事項は、監督員の出向いた時、又は設計事務所へ問い合わせ、工事に滞りのないようすること。</p> <p>4. 工事施工にあたっては、設計図書にしたがって忠実に施工すること。不都合な工法等発見した場合は、たとえ工事が進行中であっても根本的な手直しを命ずるので、特に注意して施工すること。手直し工事は、請負業者の責任において実施し、それに要する費用は請負業者の負担とする。</p> <p>5. 工事施工にあたっては、監督員からその都度指示された事項又は立会を必要とする工程段階の完了時には、監督員の立会検査を受け、承認を得たのち、その後の工事を進行させること。</p> <p>6. 工事共通仕様書は、国土交通大臣官庁官庁官庁官庁官庁の「公共建築工事標準仕様書 建築工事編」によるものとする。</p> <p>7. 工事写真の撮影は管理課指定の写真撮影要項によること。</p> <p>8. 工事に発生する産業廃棄物及び騒音等の処理は、廃棄物処理法及び騒音規制法に基づき適正かつ円滑に処理すること。</p> <p>9. 本工事の施工にあたっては、各工事にかかる当該職種1級及び2級技能士の有資格者をつとめて活用すること。</p> <p>10. 反面上の騒音については、設計事務所の判断によるものとする。</p> <p>11. 工事のため道路及び周辺の土壌・家屋・工作物等を損傷しないよう必要な予防処置を行うこと。万一、損傷を与えた場合は、請負業者の負担でその修復又は補償すること。</p> <p>12. 工事に支障となる物等の除去は、一切含むものとする。</p> <p>13. 反面上指示が無くとも工事作業上当然必要と思われる工事等については本工事に含まれるか否かは施工者と協議の上監督者の判断とする。</p>
特記事項	<p>1. 仮設工事</p> <p>1. 工期日程表を提出し、作業日程について管理者と十分な協議を行う事。</p> <p>2. 既存電力利用は(出来る)、電気料金(有償) 既存用水利用は(出来る)、用水料金(有償)但し施設管理者と協議する事。</p> <p>3. 学校活動をしながらの工事となる為工事区域と児童との間にバリケードを設ける。位置については、学校側と協議の上施工の事。大型の重機等の出入りの時は、事前に協議し、又大きい音の出る工事や大量にほこりが出る工事は出来るだけ休日に行う事。</p> <p>4. 産業廃棄物の処理については、届け出等法令遵守の事。</p>

特記仕様書	
7. 屋根工事	<p>1. 既設シングル葺き(既設コンクリート部分及び一投屋根)ルーフィング、シングル葺き除去後 新設ゴムアスルーフィング(タック付き) 下地(モラサン2号同等品) ギャルバリウム銀板葺き(0.4)(エパールーフ同等品)</p> <p>2. 葺き前に既設防水野地板18のビス引き抜き強度試験を行いビス等決定する事とする。</p> <p>3. シングル葺き後は清掃を行い、ゴムアスルーフィング(タック付き)の下地として十分な状態となるよう施工の事。</p> <p>4. 葺き部分施工については、固定方法等施工要領書を受け承認を受ける。</p> <p>5. 葺き前の既設、確認、確認施工図を提出し承認を受けた後施工の事。</p>
12. 防水工事	<p>1. 既設シート防水除去後ケレンを行い清掃後カチオンシーラーをシート防水を行う</p> <p>2. シート防水(箱詰)水上、及び水下は2.0mm厚に重ねる事。又端部はシリコンシーリングを行う。</p> <p>3. ルーフドレンは充分ケレンを行い錆止及び塗装を行う。</p> <p>4.</p> <p>5.</p>


設計概要

外部仕上表


項目				項目	仕上
* 工事名	令和4年度生比奈小学校体育館長寿命化工事	施工主	勝浦町長 中田丑五郎	屋根	既設シングル葺き. ルーフイング整去後 ゴムアスルーフィング(タック付) 下地ガルバリウム鋼板葺き
* 建設地	勝浦郡勝浦町			軒裏	_____
* 構造	鉄骨鉄筋コンクリート造3階建て			外壁	_____
* 用途	体育館			樞木	_____
* 面積	敷地面積 M ²	床面積 2607.04 M ²	建築面積 1395.27 M ²	建具	_____
* 電気設備				雨樋	既設シート防水撤去後 新設シート防水1.2シルバー仕上げ
* 給排水設備					
* 屋外付帯工事					


内部仕上表

階	室名	床	巾木	扉	壁	天井	天井高	廻り縁	家具	その他
1階	*									
	*									
	*									
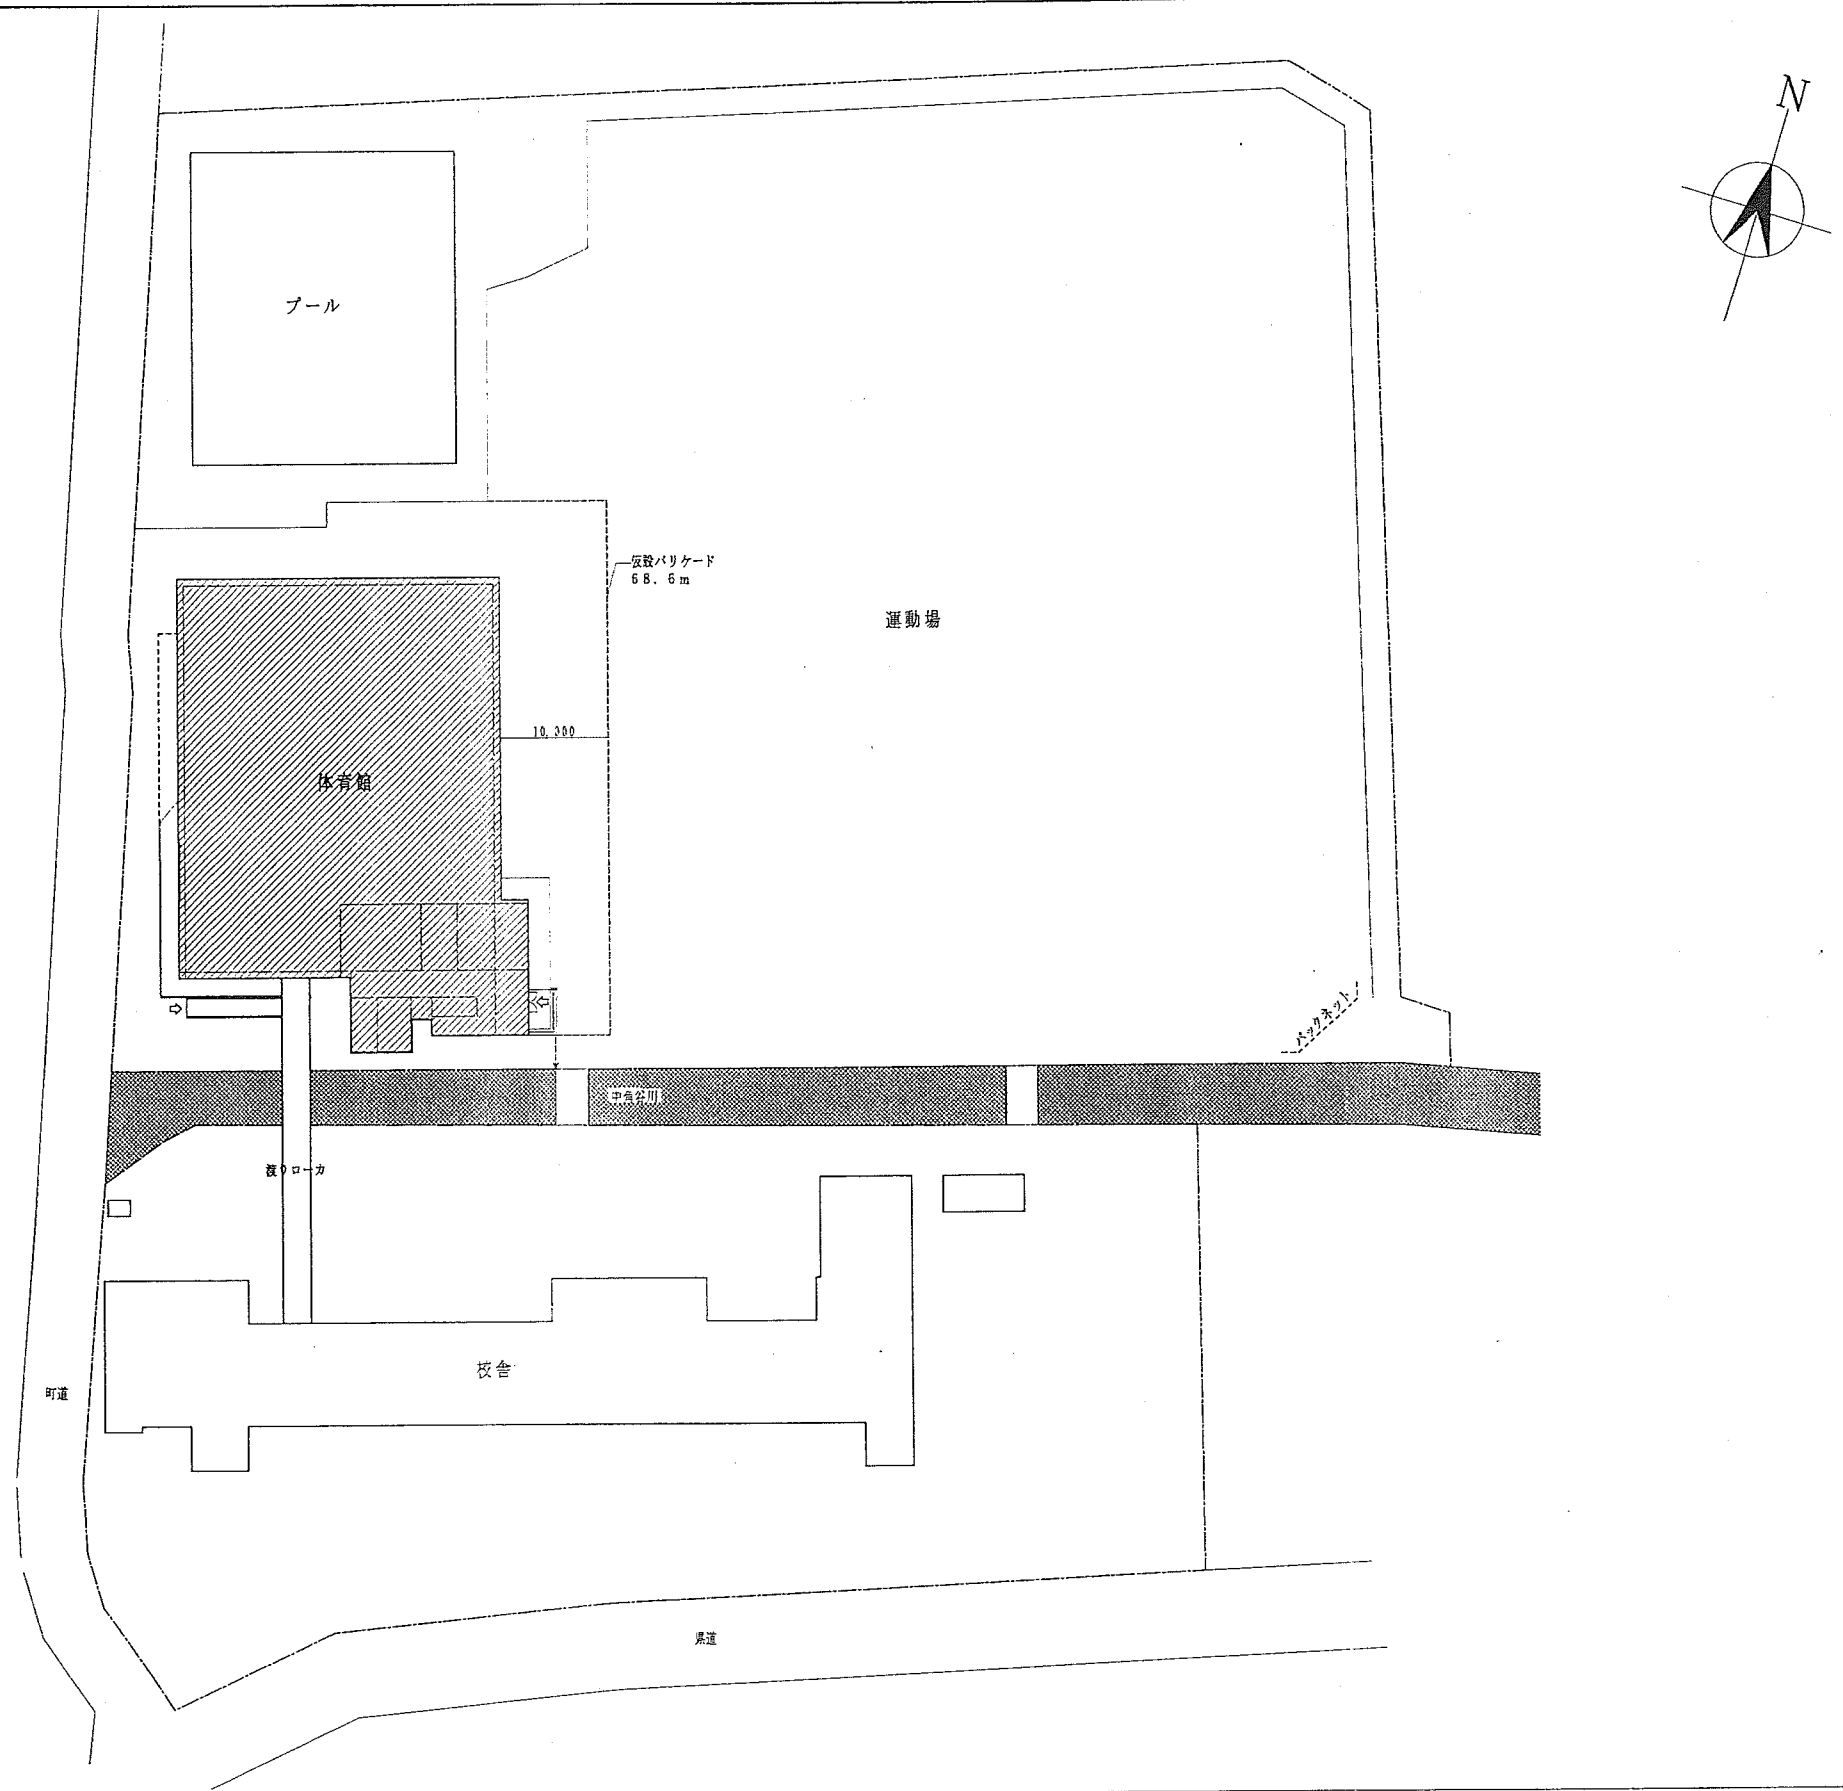


配置図 A2-1/500, A3-1/750


	工事名	令和4年度生比奈小学校体育館長寿命化工事	工事年月日	年 月 日	 中野一級建築設計事務所 中野 清 静岡県静岡市大字沼江字山路57-1 TEL FAX 088542-3275	承認	図番
	区名	配置図	縮尺	A2-1/500			
				A3-1/750	一級建築士登録149544		静岡県知事登録 01100

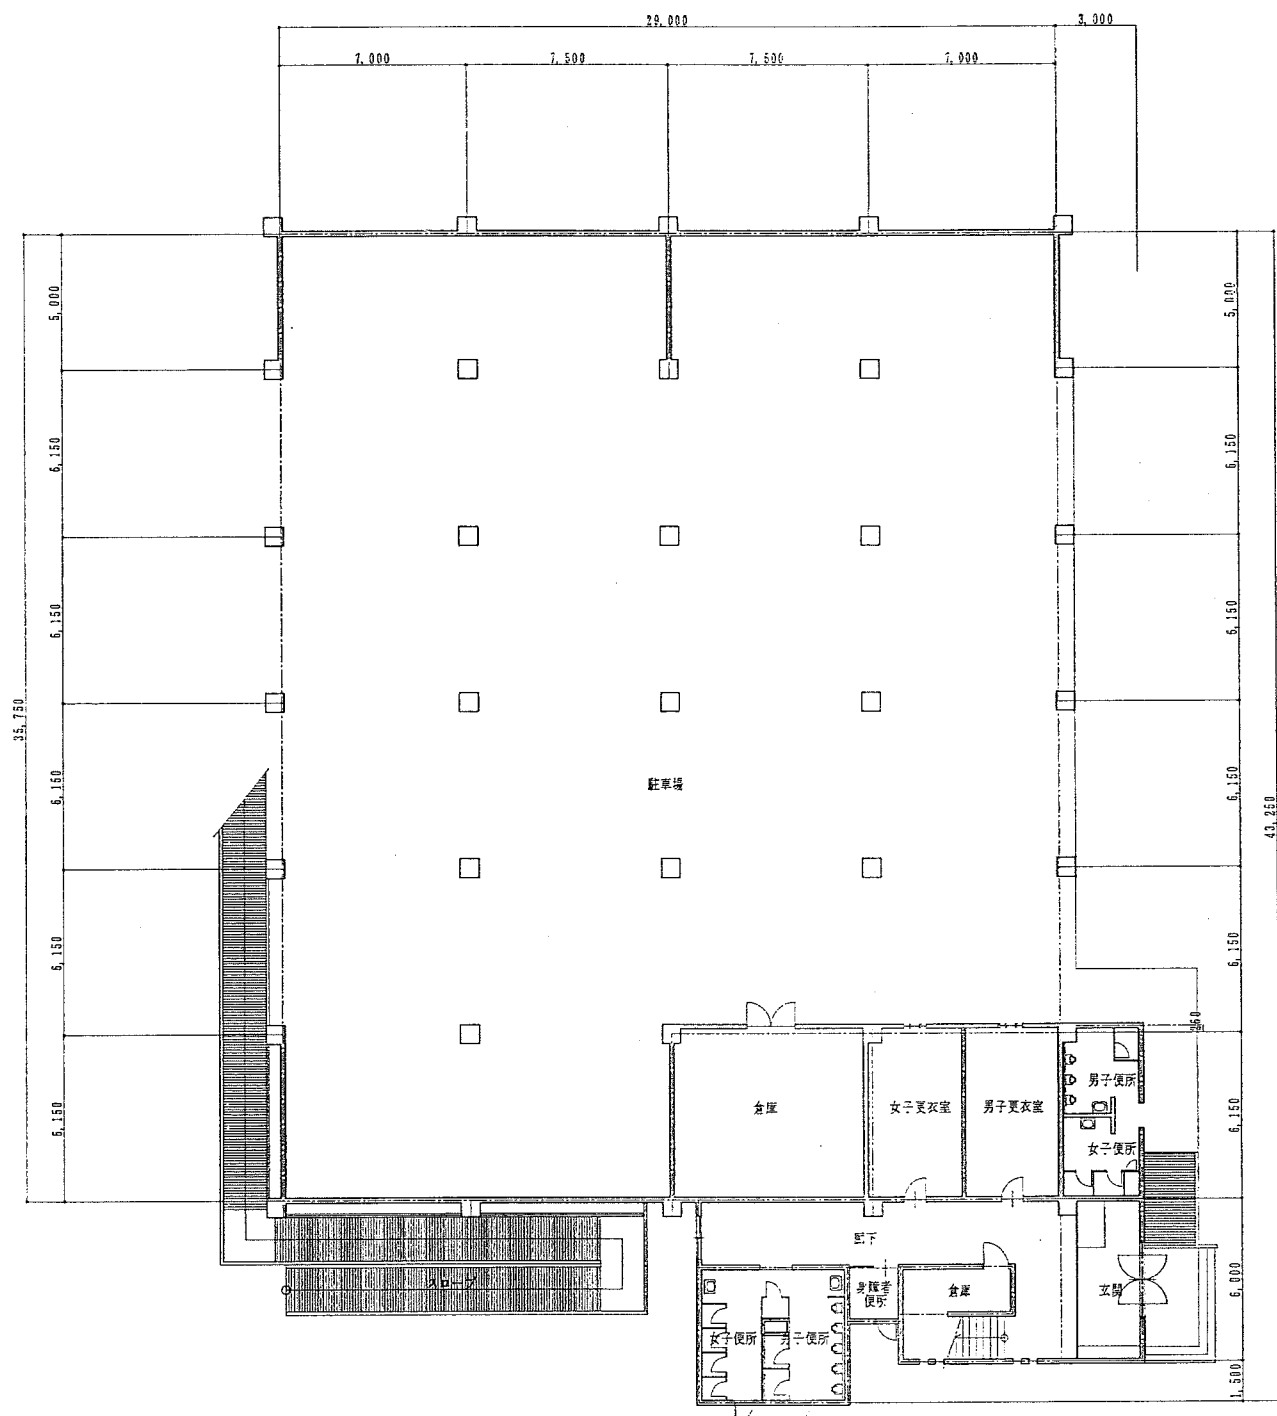


1階平面図 A2-1/200, A3-1/300

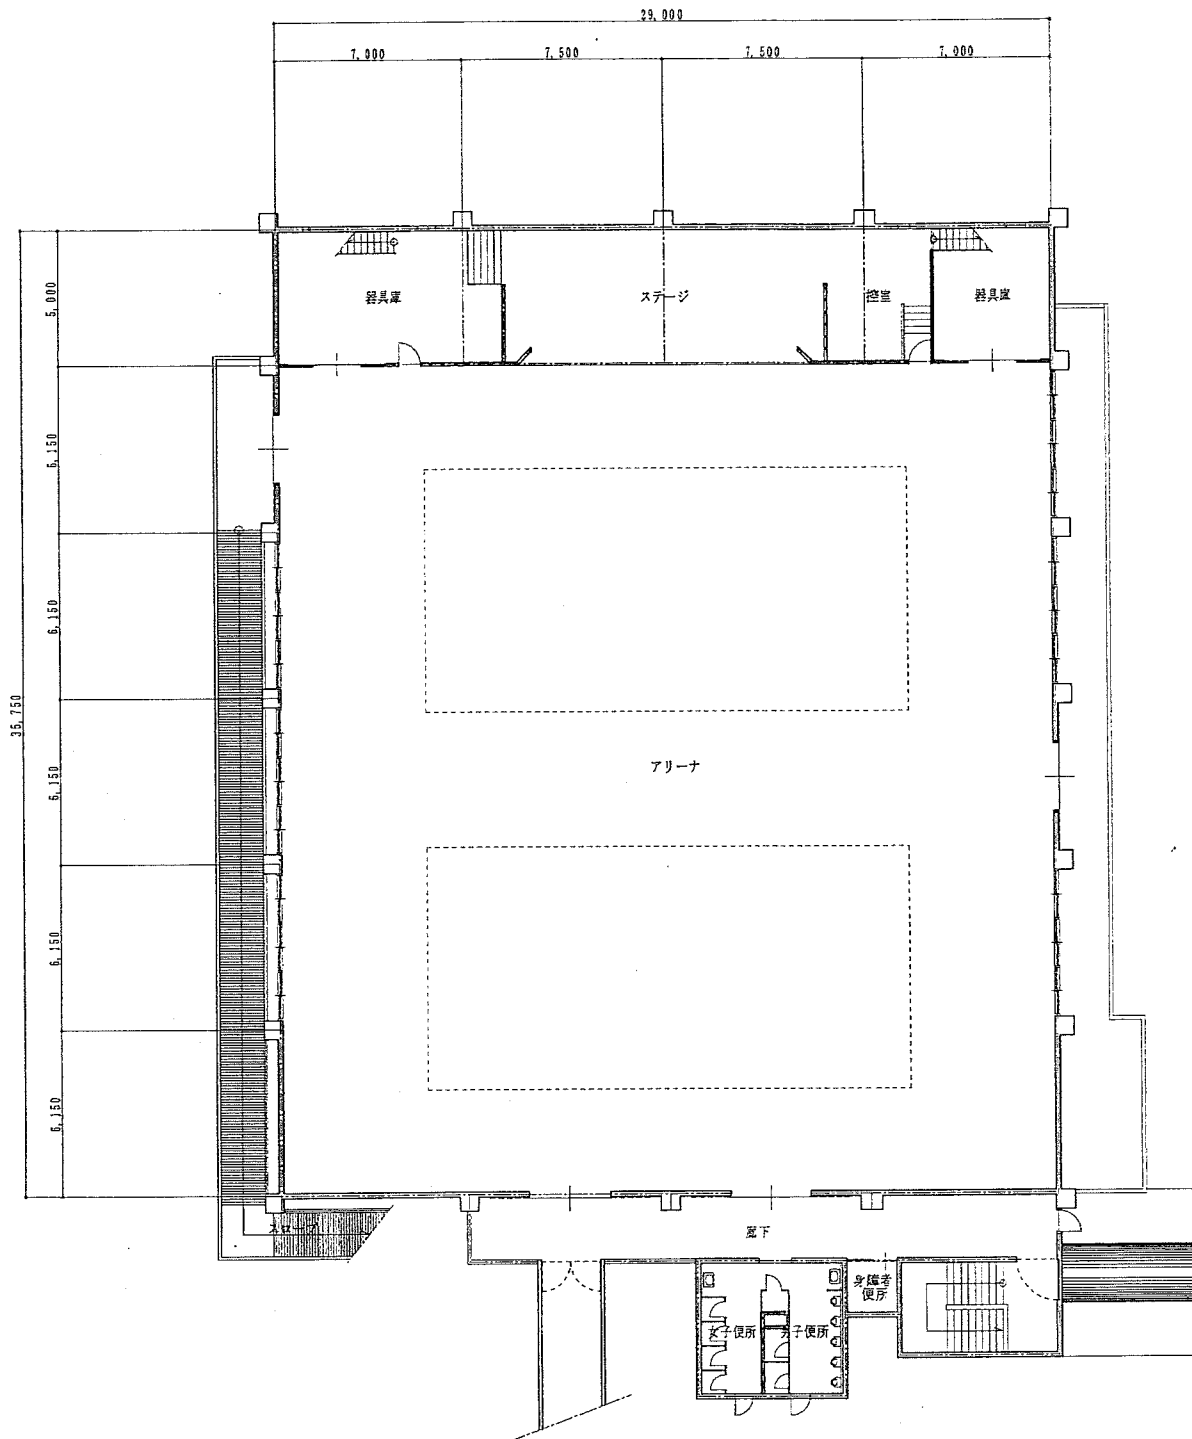


2階平面図 A2-1/200, A3-1/300


1階床面積	1141.0	張りローカ	73.75	工事名	令和4年度生比奈小学校体育館長寿命化工事	工事年月日	年 月 日	 中野一級建築設計事務所 中野 西 藤浦郡藤浦町大字忍江宇山路57-1 TEL. FAX. 088542-3275	承認	図番	
2階床面積	1144.9	延床面積	2607.04	図名	平面図	縮尺	A2-1/200		一級建築士登録149544 福島県知事登録 01100		
3階床面積	247.39	建築面積	1395.27				A3-1/300				

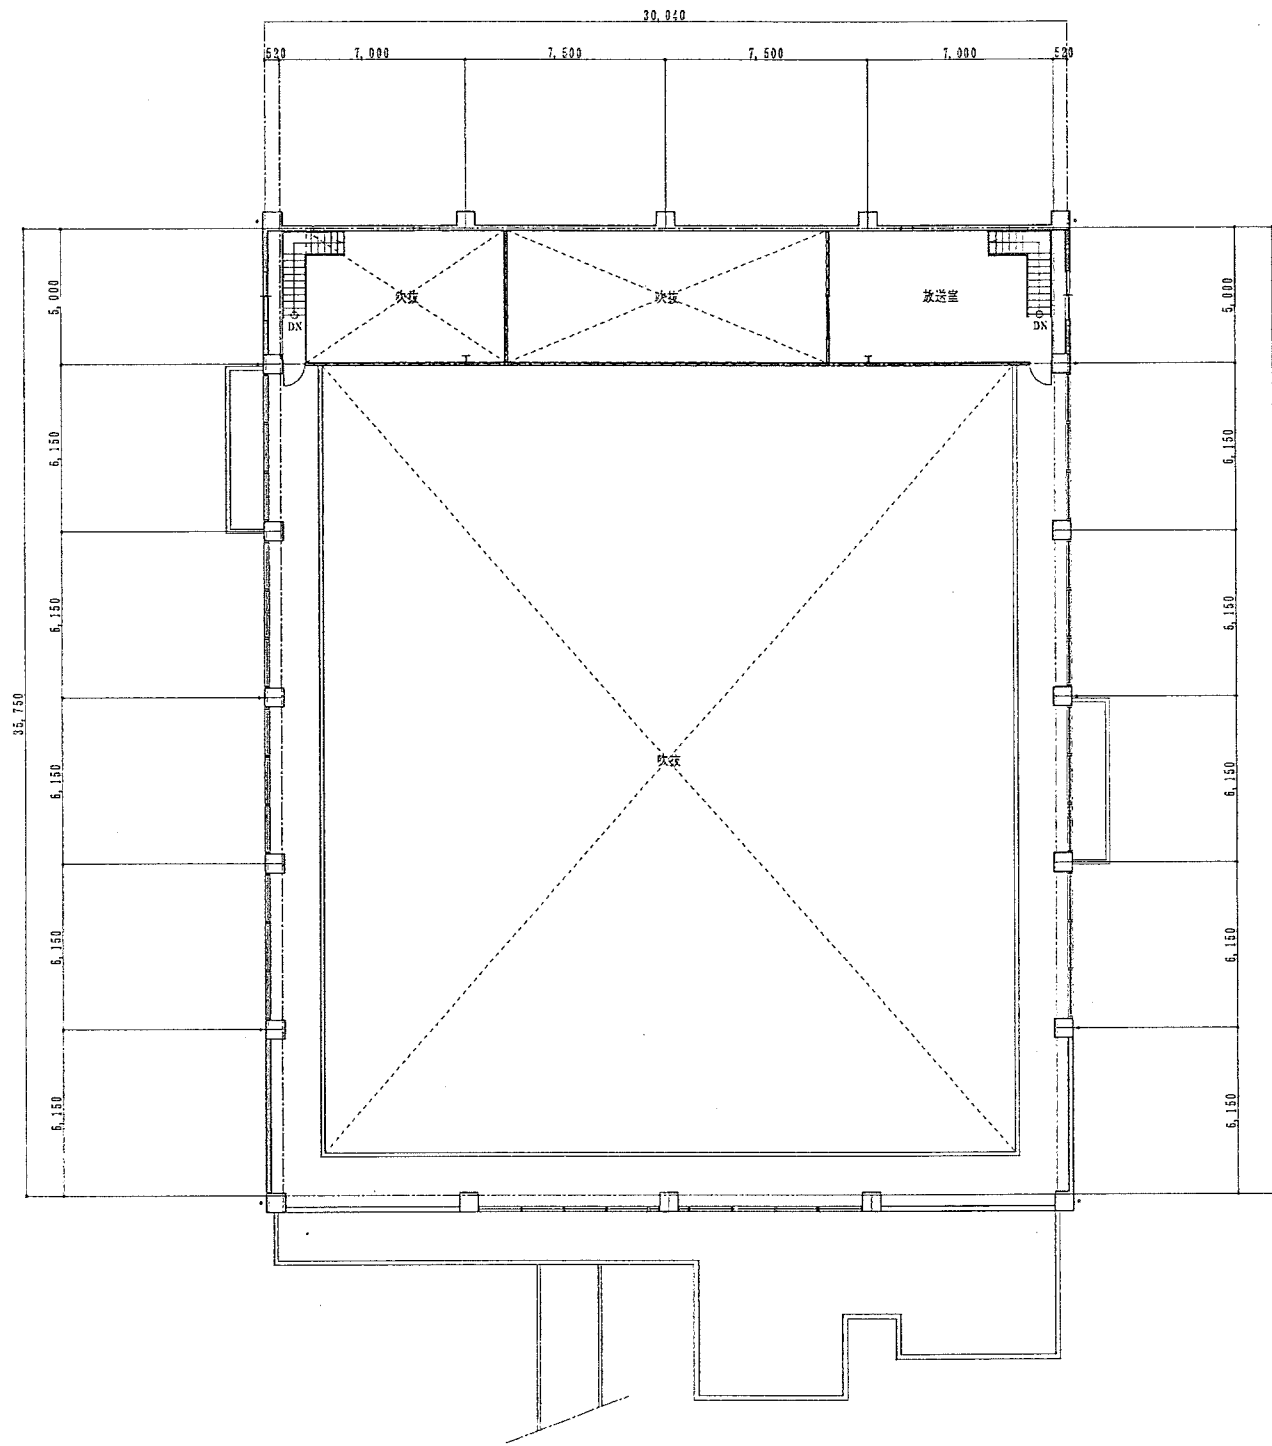


3階平面図 A2-1/200, A3-1/300

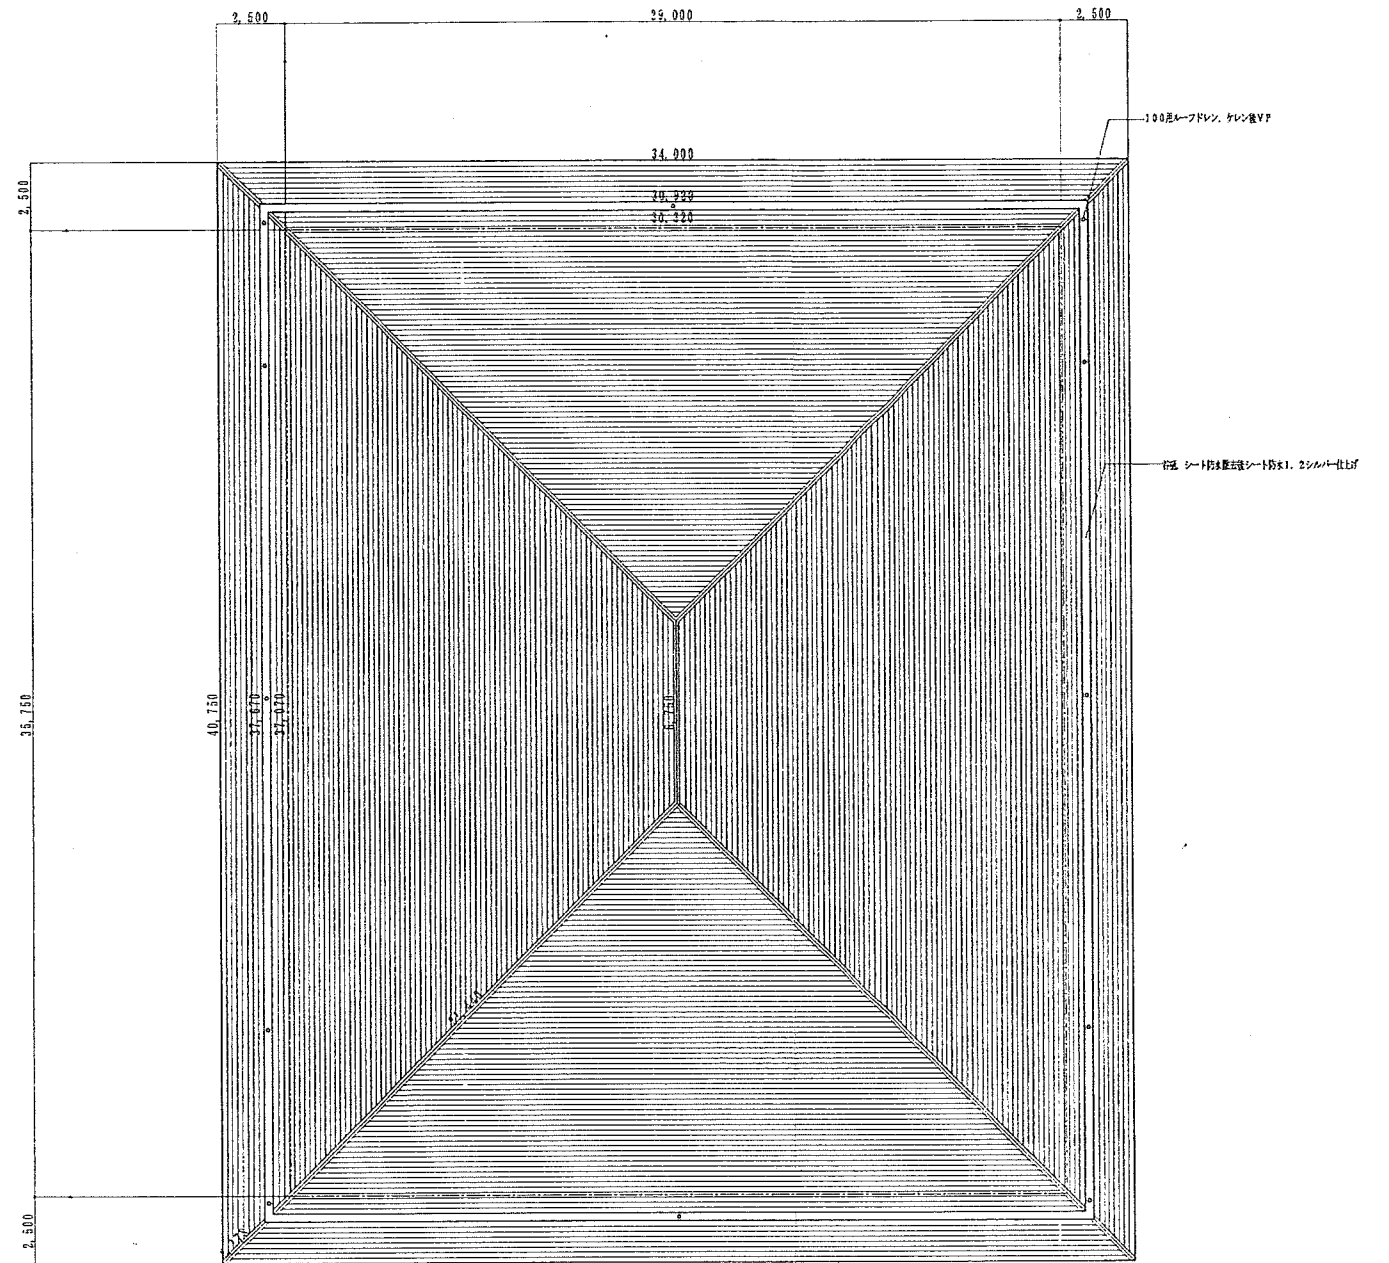


屋根伏図 A2-1/200, A3-1/300

3階床面積	247.39			工事名	令和4年度生比奈小学校体育館長寿命化工事	工事年月日	年 月 日	 中野一級建築設計事務所 中野 清 静岡県静岡市大字沼江字山路57-1 TEL FAX 088542-3275	承認	図番
				図名	3階平面図 屋根伏図	縮尺	A2-1/200 A3-1/300			

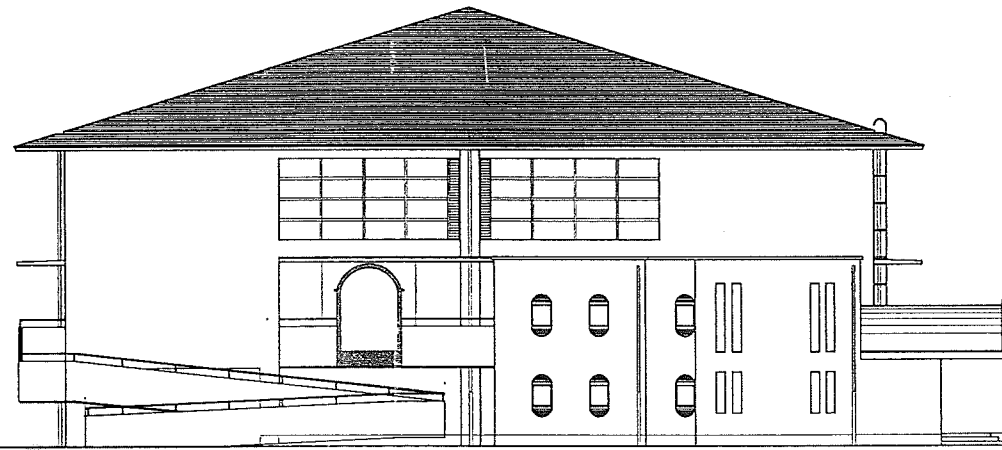


南側立面図

A2-1/200, A3-1/300

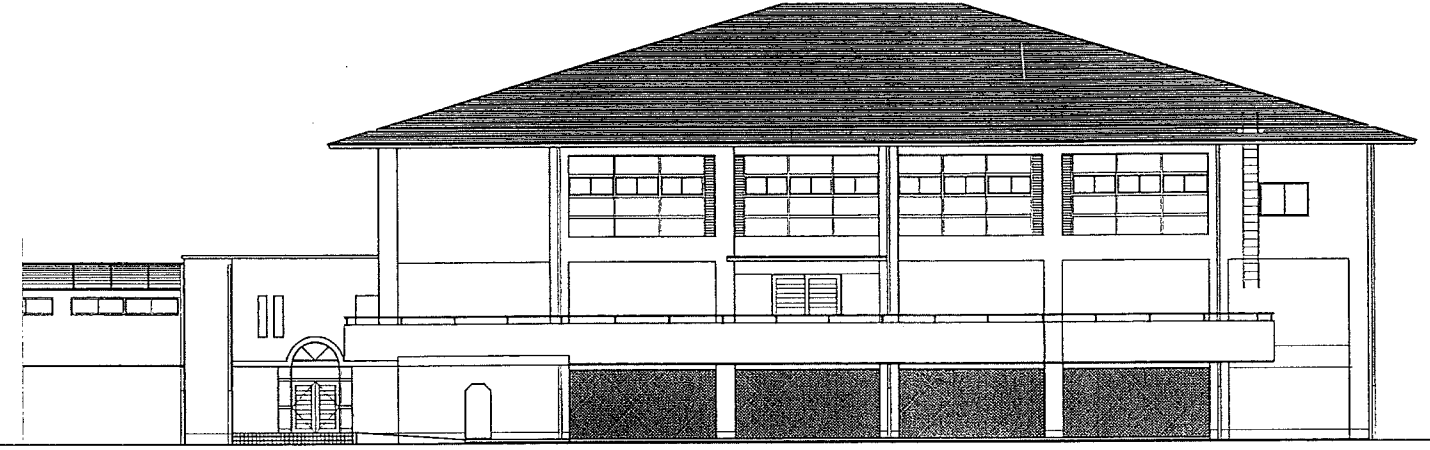


西側立面図

A2-1/200, A3-1/300

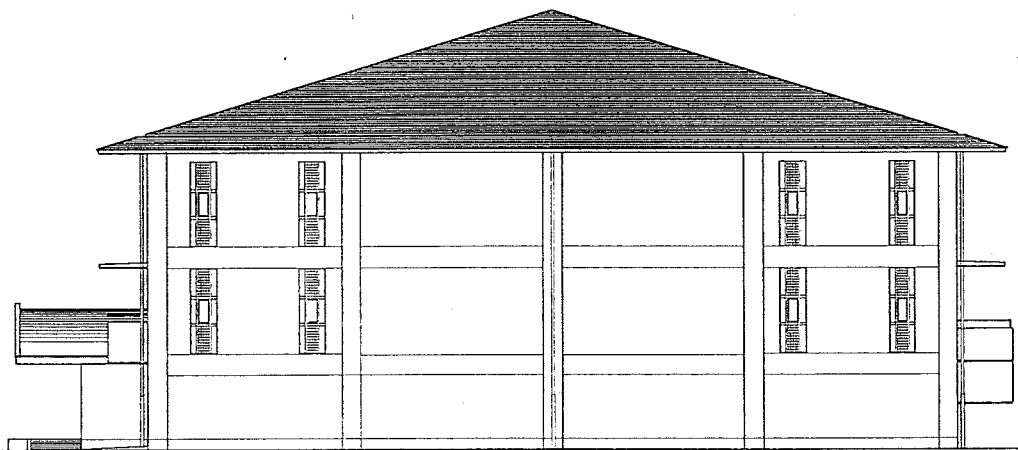


北側立面図


A2-1/200, A3-1/300

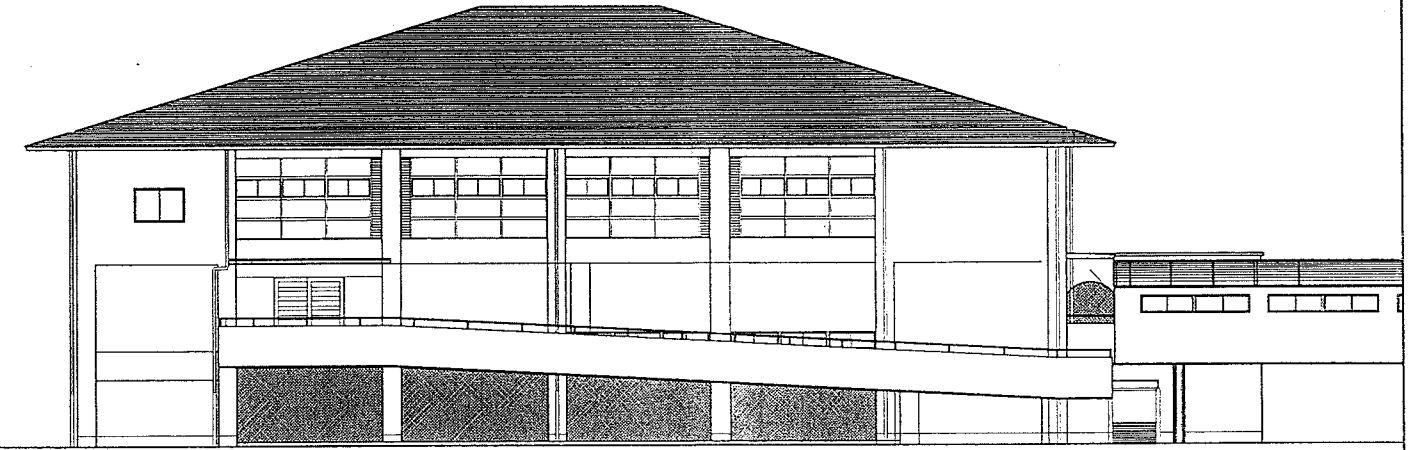


西側立面図


A2-1/200, A3-1/300

工事名	令和4年度生比奈小学校体育館長寿命化工事	工事年月日	年 月 日	 中野一級建築設計事務所 中野 博 静岡県静岡市大字沼江字山麓57-1 TEL. FAX 088542-3275 一級建築士登録149544 建築士登録 01100	承認	図番
区名	平面図	縮尺	A2-1/200			
			A3-1/300			

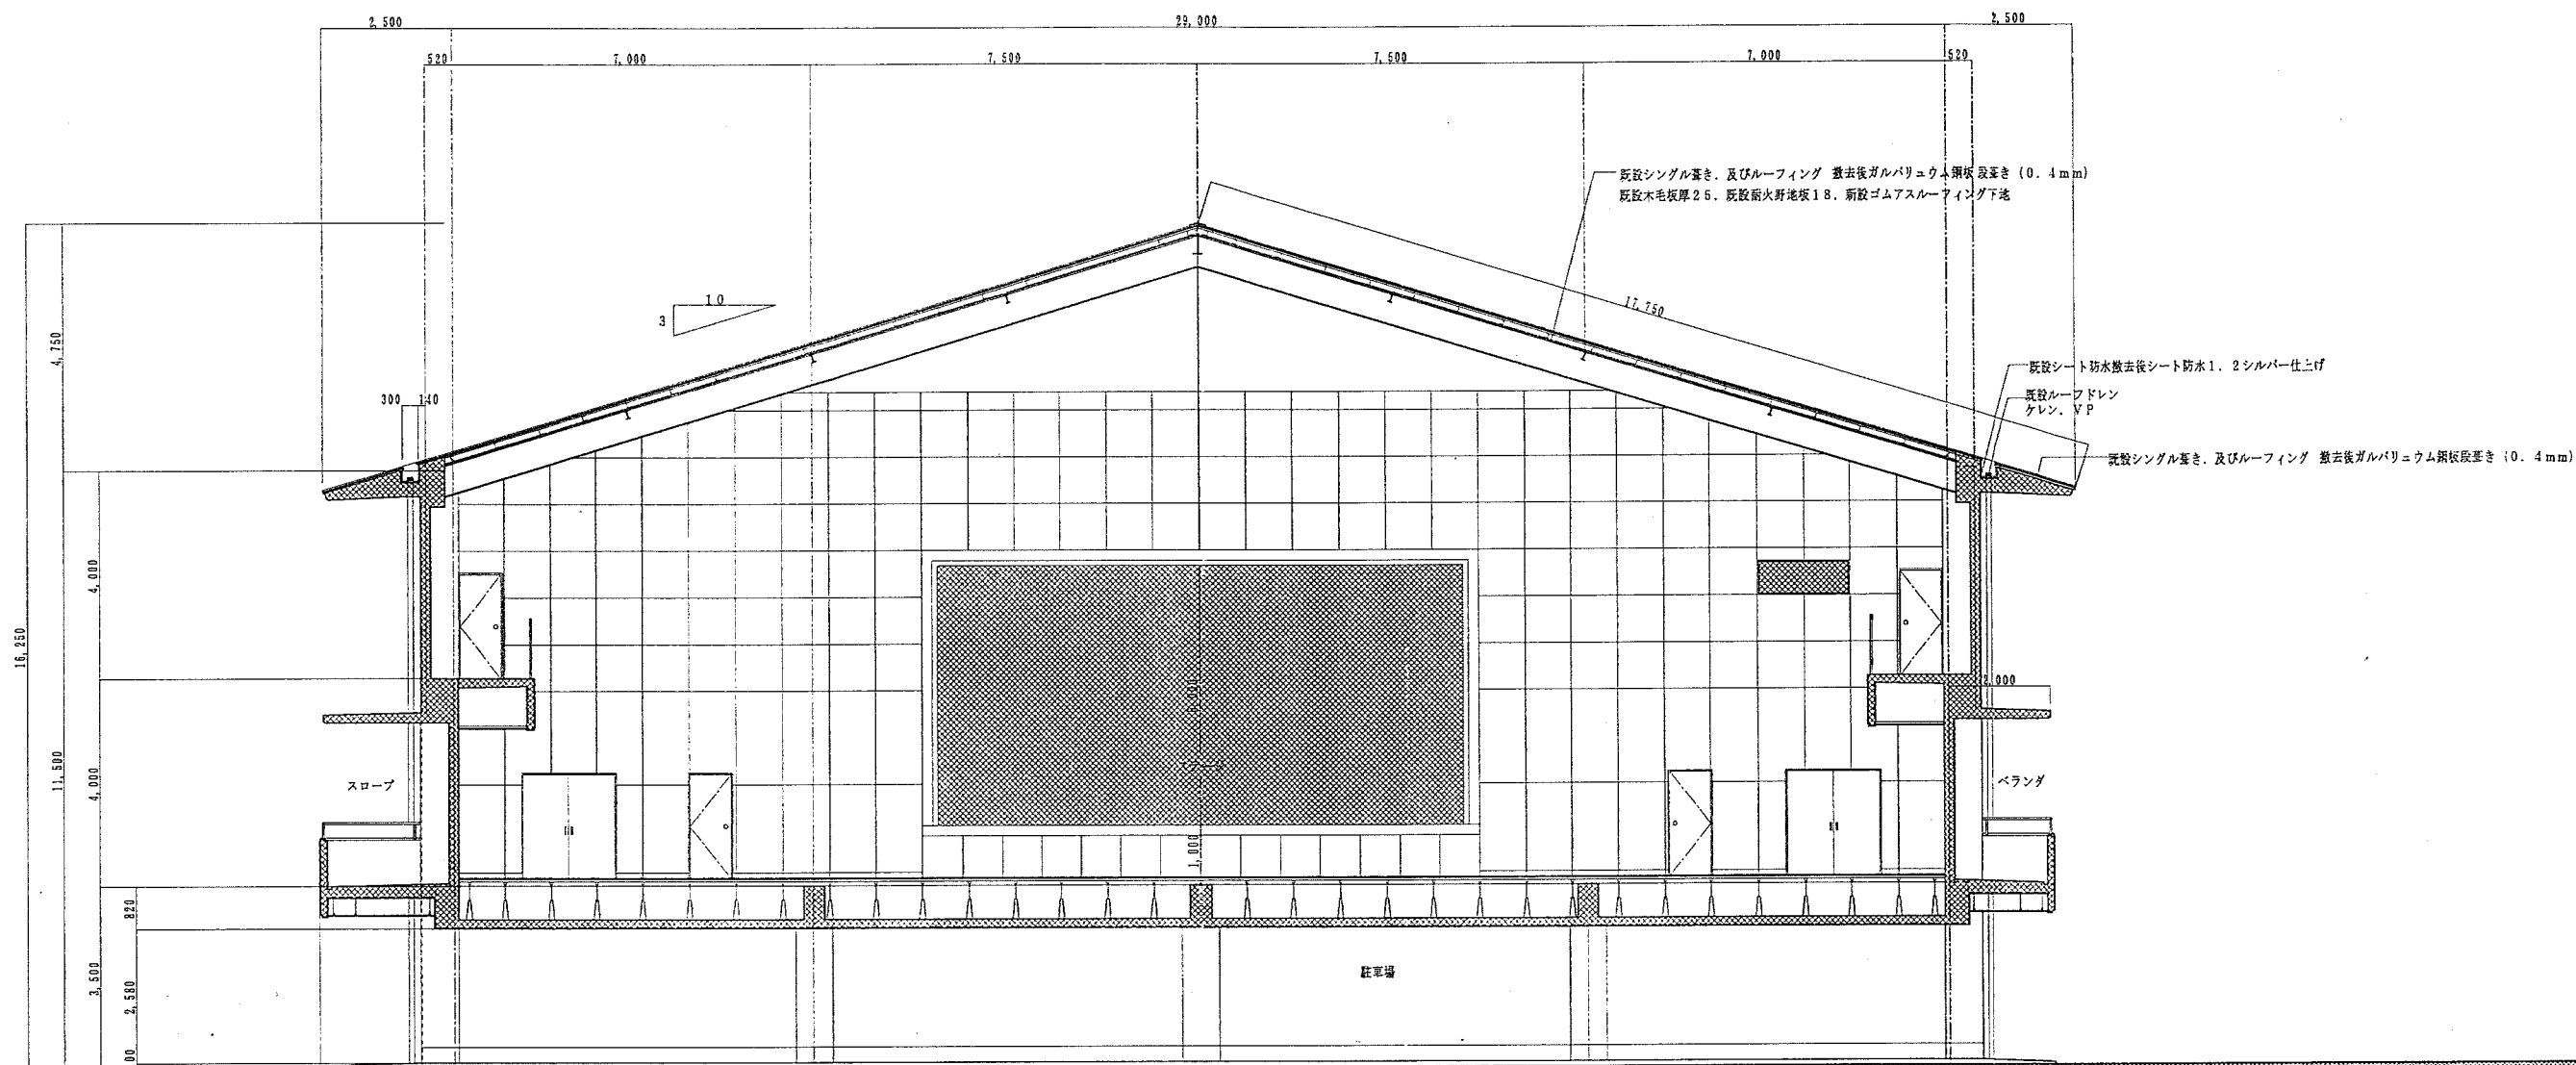


断面図 A2-1/100, A3-1/150


工事名	令和4年度生比奈小学校体育館長寿命化工事	工事年月日	年 月 日	 中野一級建築設計事務所 中野 清 藤巻郡藤巻町大字沼江宇山路57-1 TEL. FAX. 088542-3275	承認	図番
図名	断面図	縮尺	A2-1/100 A3-1/150			
				一級建築士登録149544	奈良県知事登録 01100	

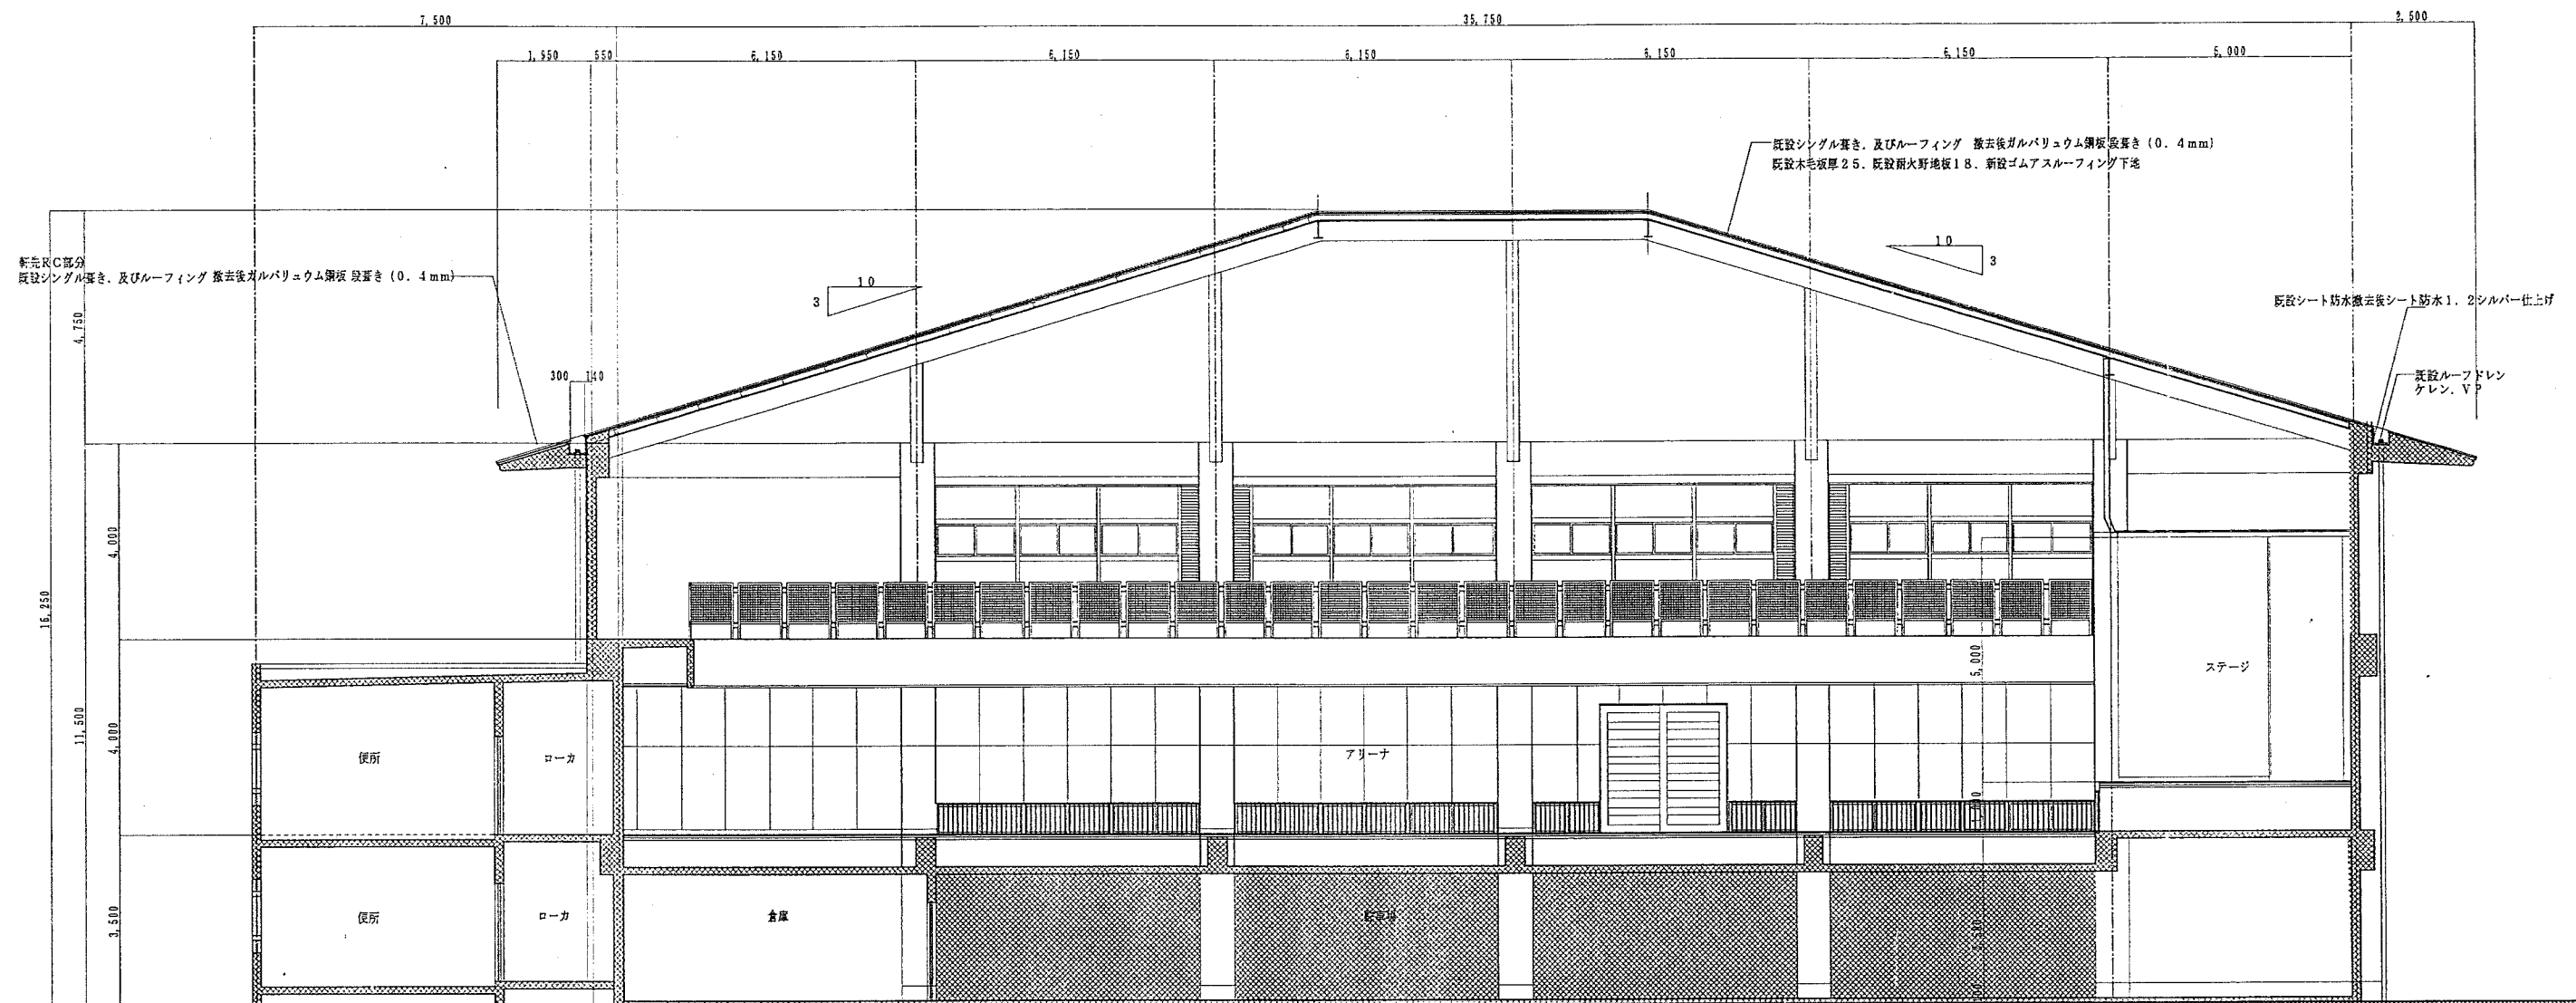


断面図


A2-1/100, A3-1/150

工事名	令和4年度生比奈小学校体育館長寿命化工事	工事年月日	年 月 日	 中野一級建築設計事務所 中野 謙 静岡県蒲原町大字沼江宇山路57-1 TEL. FAX. 088542-3275	承認	図番
図名	断面図	縮尺	A2-1/100 A3-1/150		一般建築士登録149544	静岡県知事登録 01100

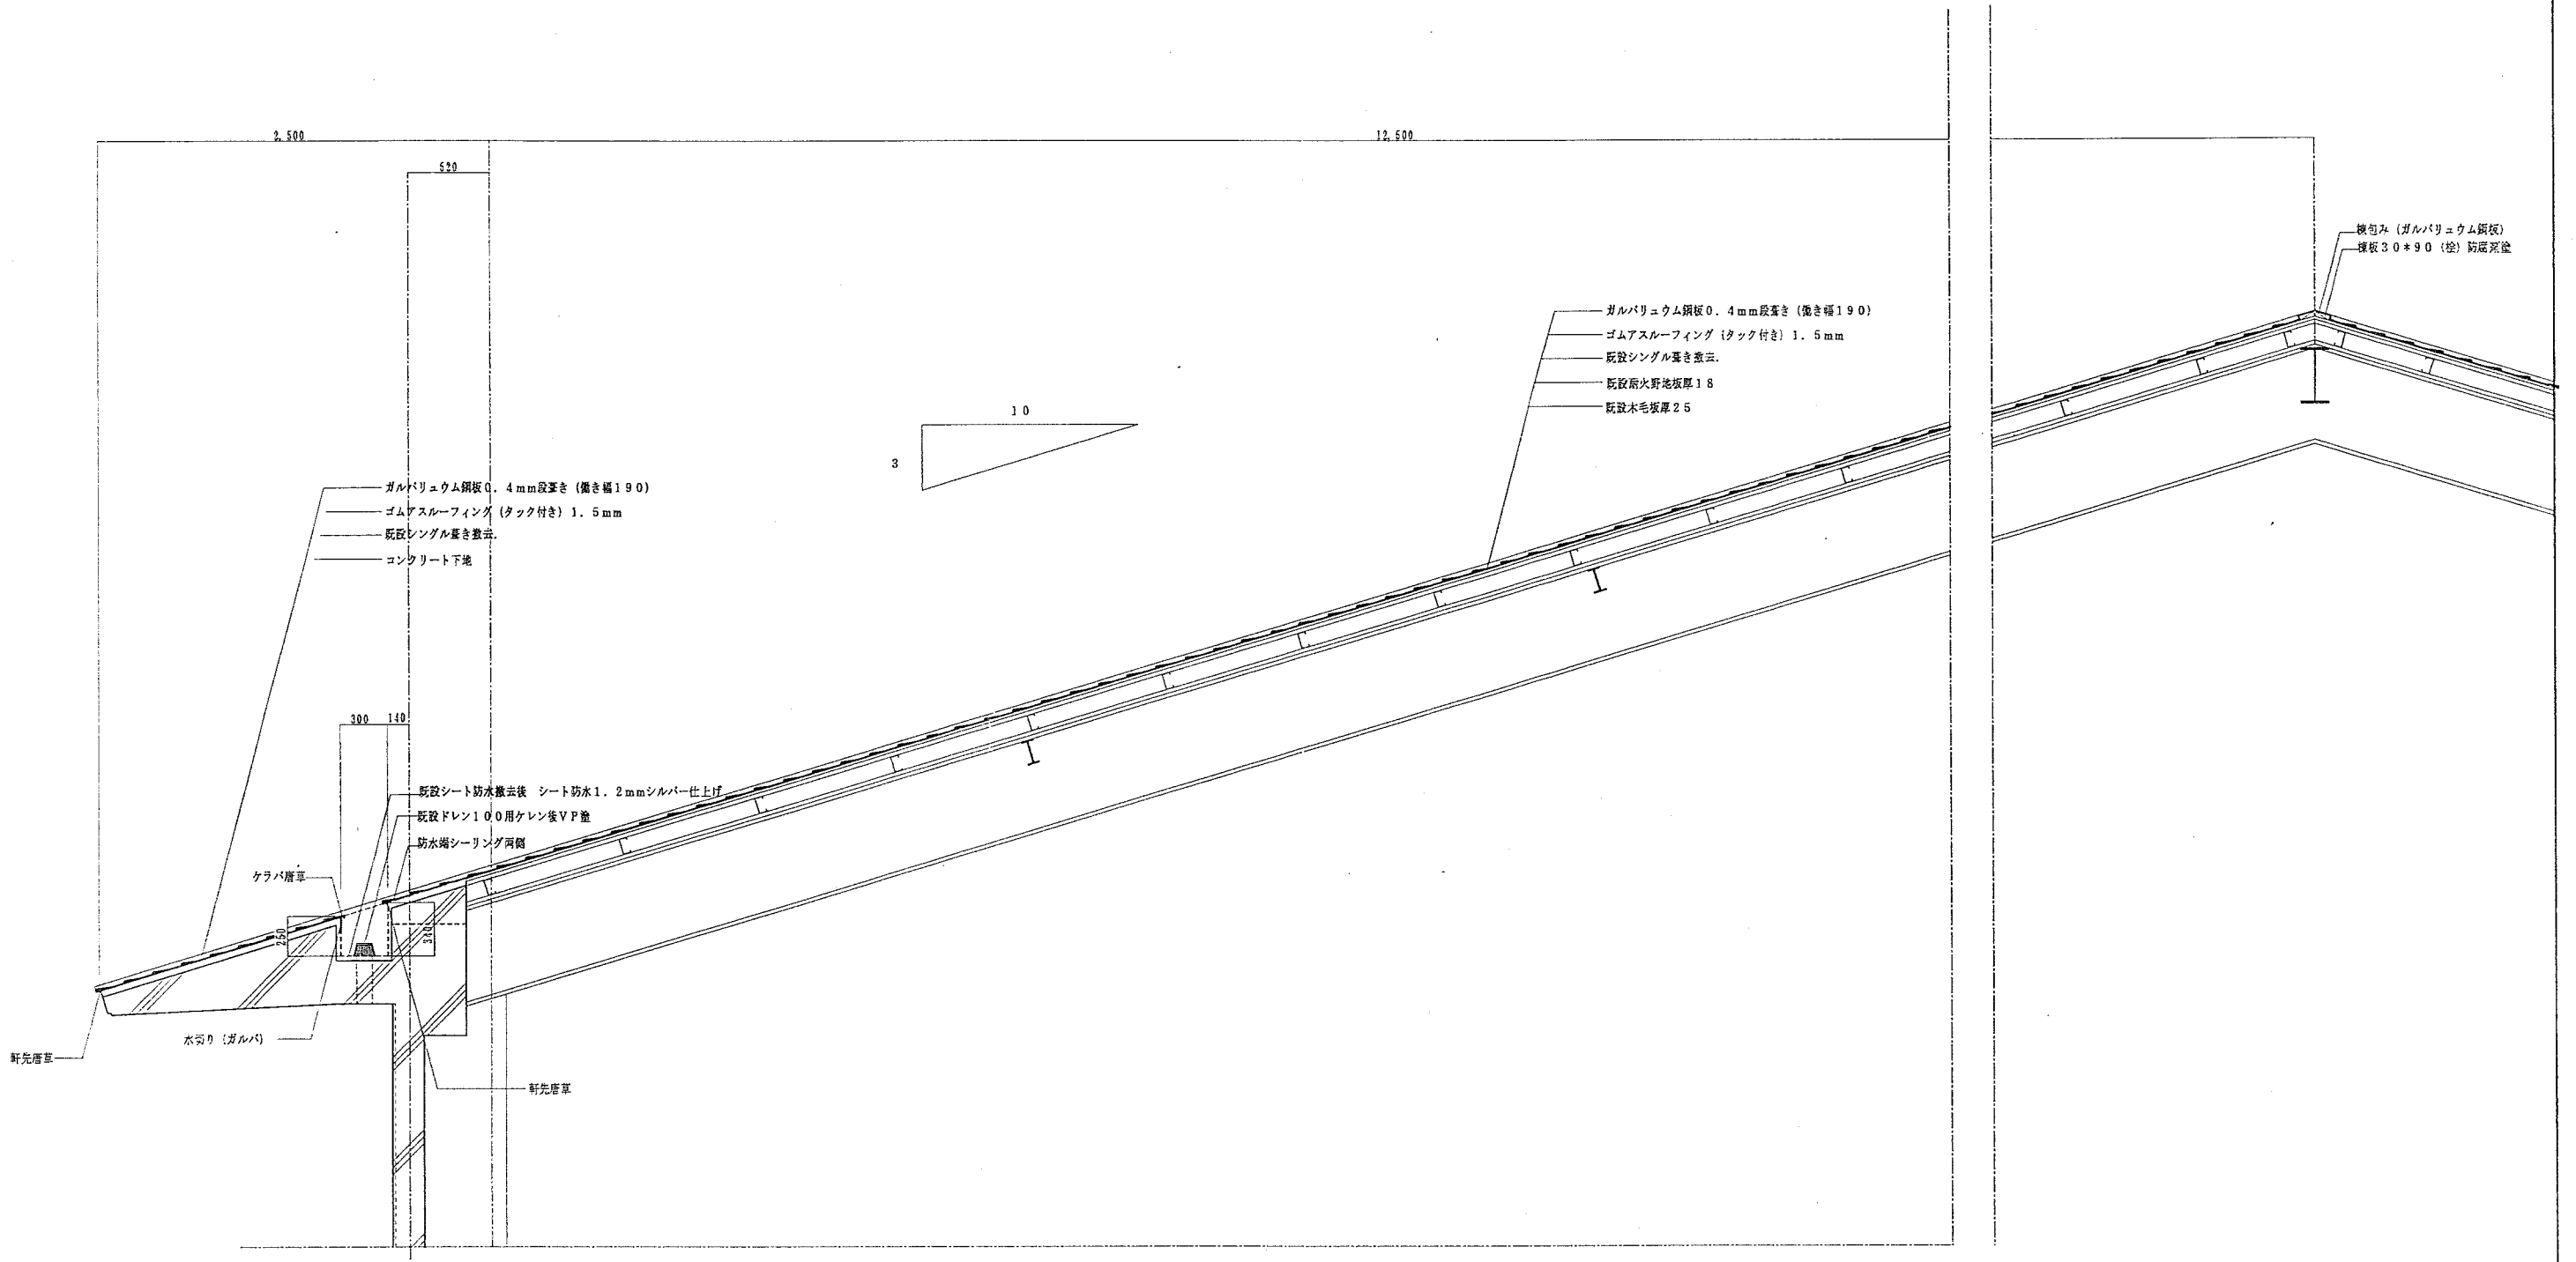


屋根部分矩形図 A2-1/30, A3-1/45

工事名	令和4年度生比奈小学校体育館長寿命化工事	工事年月日	年 月 日	 中野一級建築設計事務所 中野 清 藤原郡藤原町大字沼江字山崎57-1 TEL. FAX. 088542-3275 一級建築士登録149544 徳島県知事登録 01100	承認	図番
図名		縮尺	A2-1/30			
			A3-1/45			

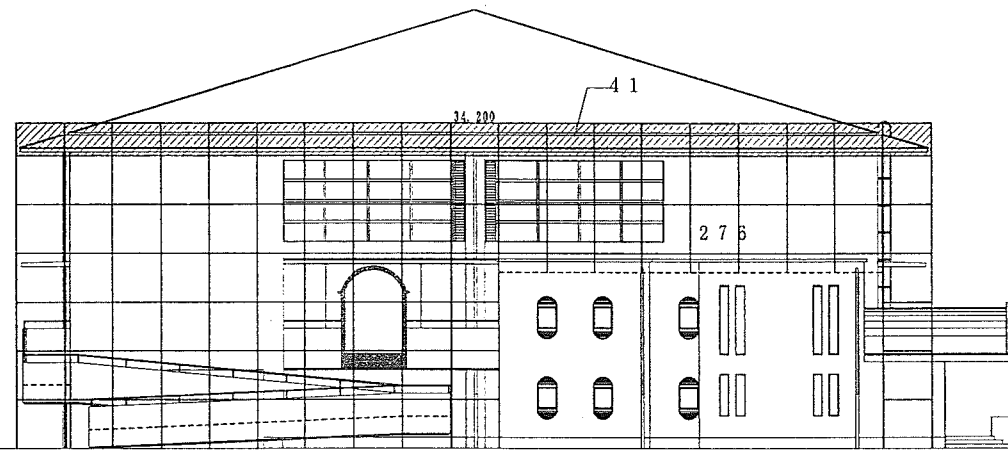


仮設足場図（南面） A2-1/200, A3-1/300

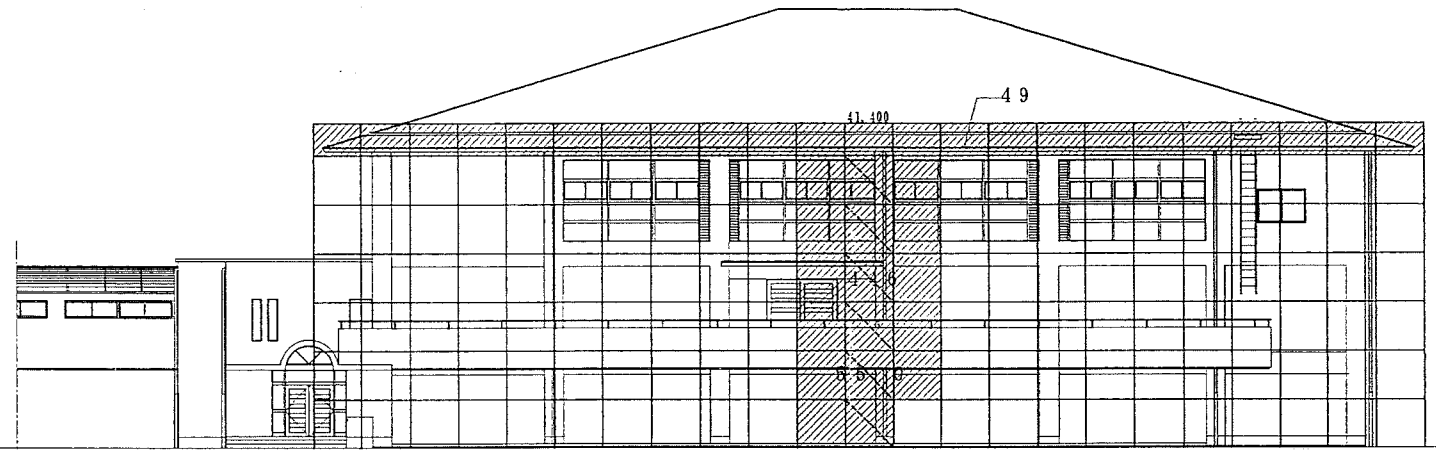


仮設足場図（東面） A2-1/200, A3-1/300

$2530 \times 6 = 15180.000$


足場面積 $276 + 446 + 446 + 269 = 1437.000$
 手摺長さ $34.2 + 41.4 + 34.2 + 41.4 = 151.200$
 昇降足場 $2530 \times 6 = 15180$ $15.18 \times 2 = 30.360$
 メッシュ $41 + 49 + 41 + 49 = 180.000$ $55.0 + 55.0 + 180.0 = 290.000$

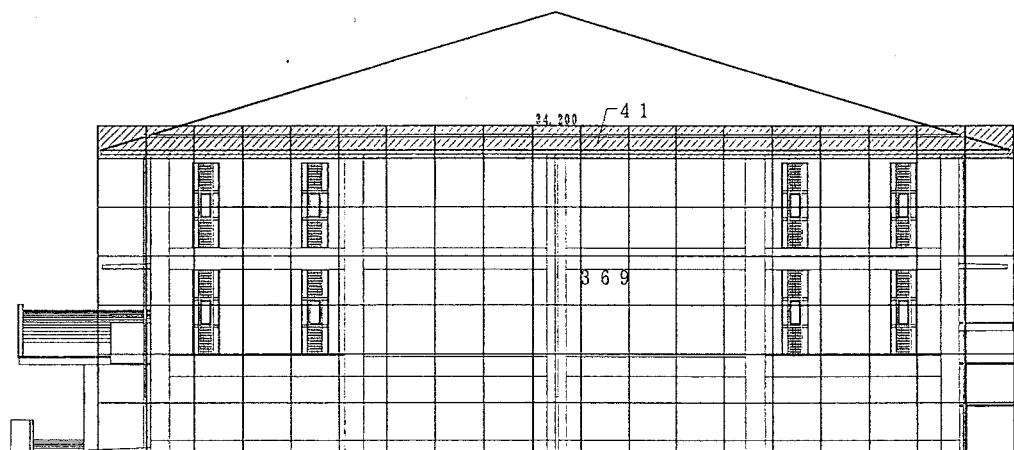

仮設足場図（北面） A2-1/200, A3-1/300

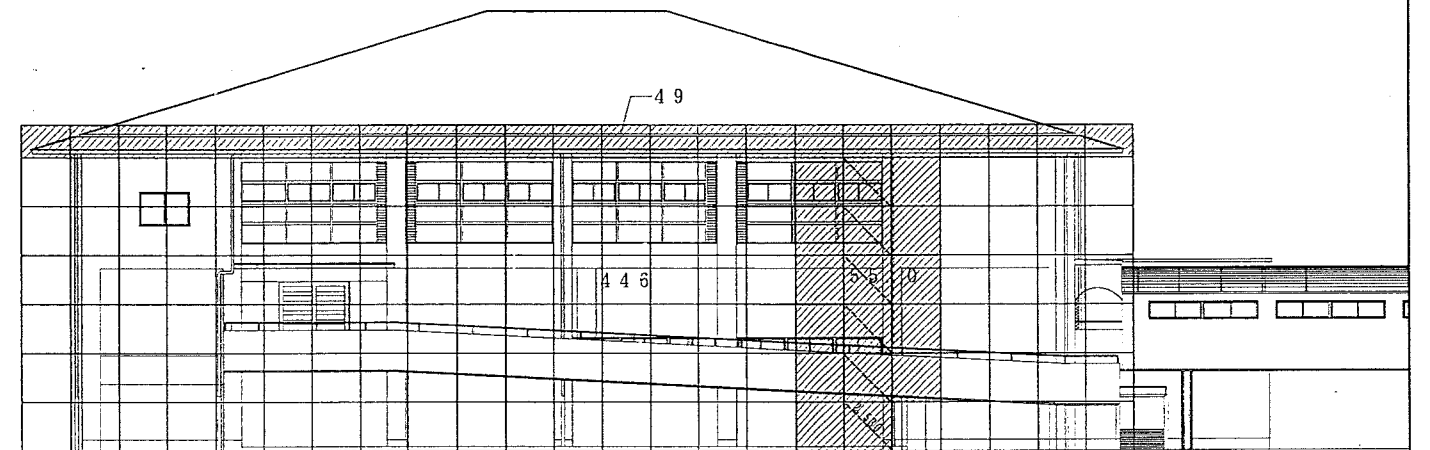

仮設足場図（西面） A2-1/200, A3-1/300

工事名	令和4年度生比奈小学校体育館長寿命化工事	工事年月日	年 月 日	 中野一級建築設計事務所 中野 謙 静岡県静岡市大字沼江字山路57-1 TEL. FAX. 088542-3275	承認	図番
図名	仮設足場図	縮尺	A2-1/200 A3-1/300			
				一級建築士登録149544	従価税知事登録 01100	