



2階平面図

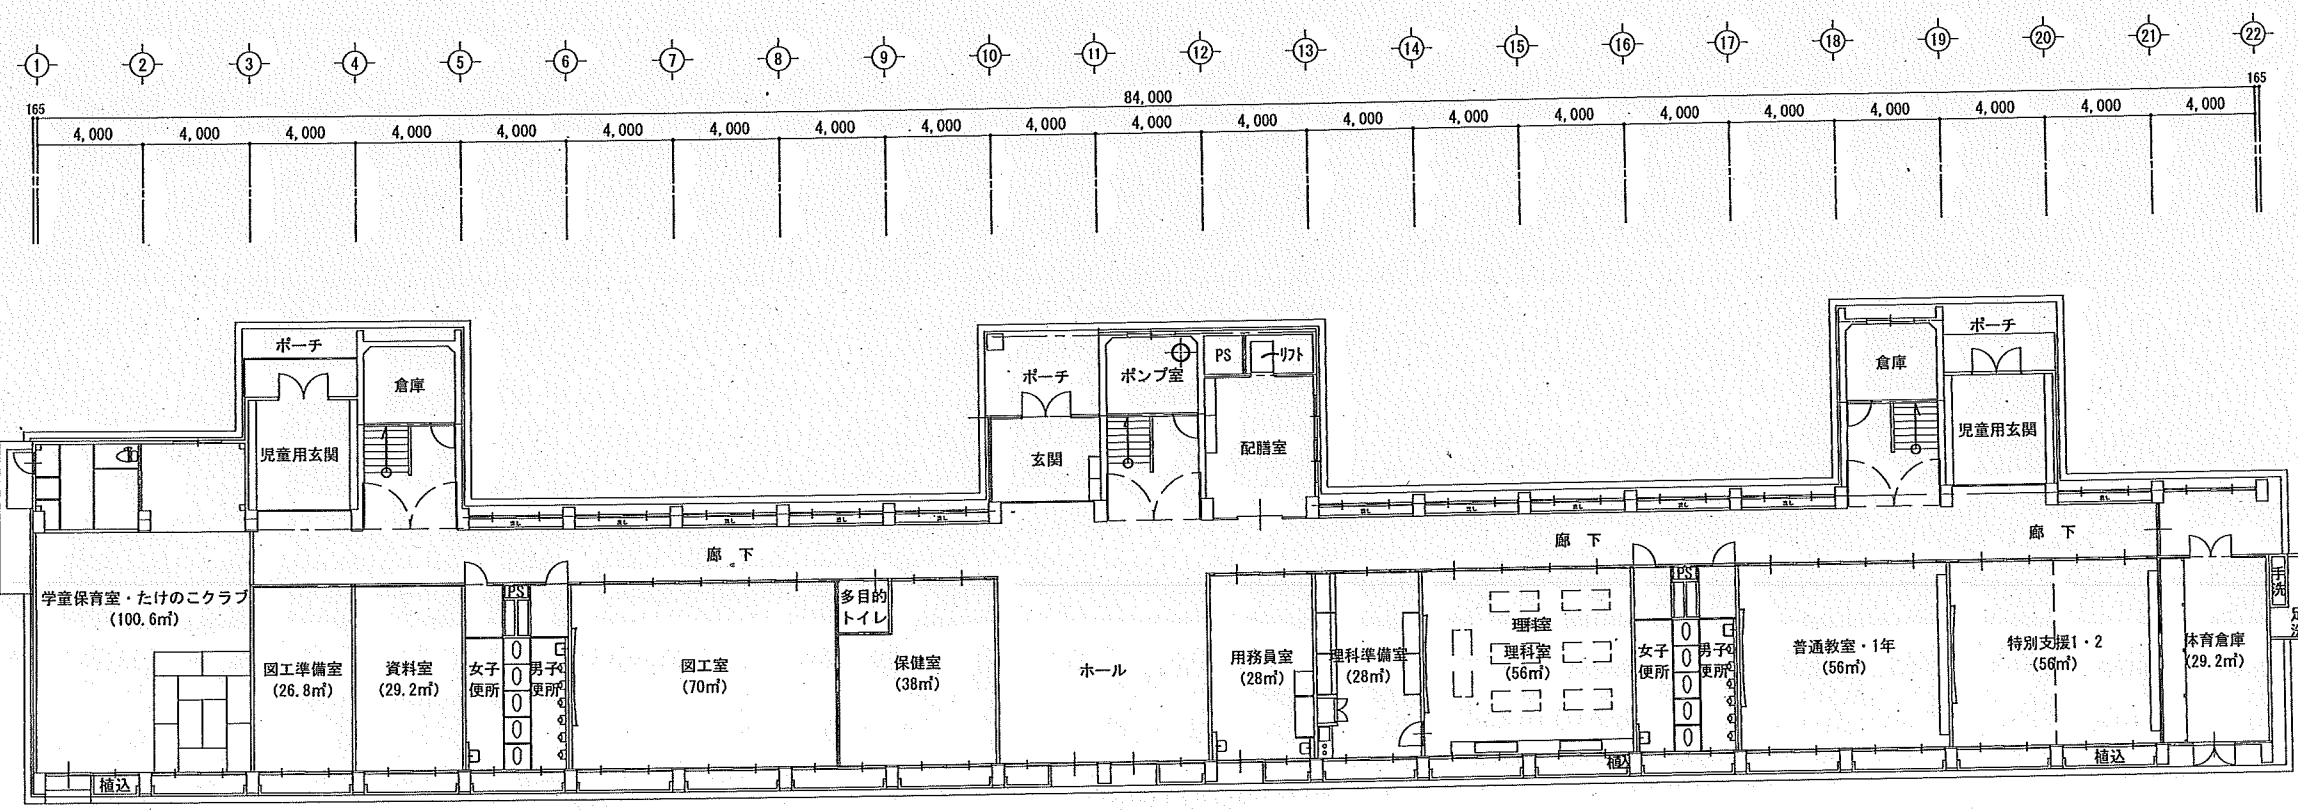


1階平面図

●工事名	横瀬小学校	●図面番号	勝浦町教育委員会
●図面名	1階・2階平面図	●縮尺	

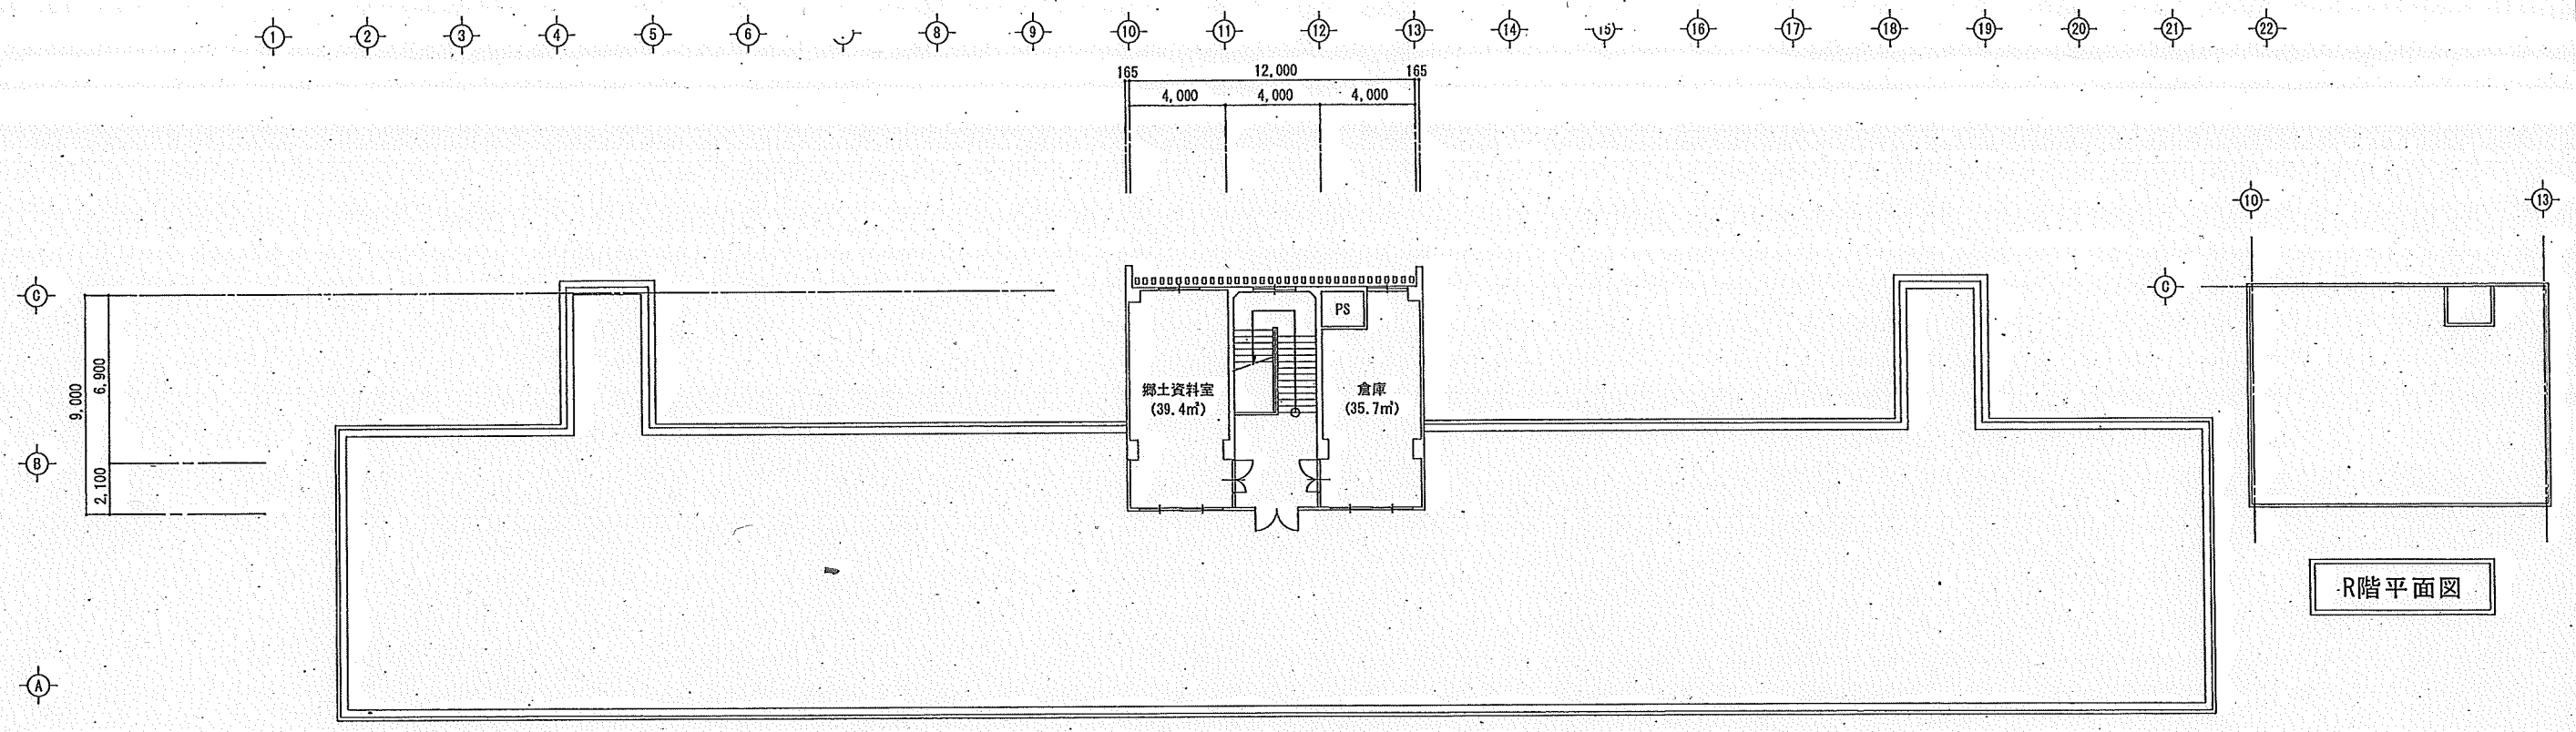

4階平面図

R階平面図

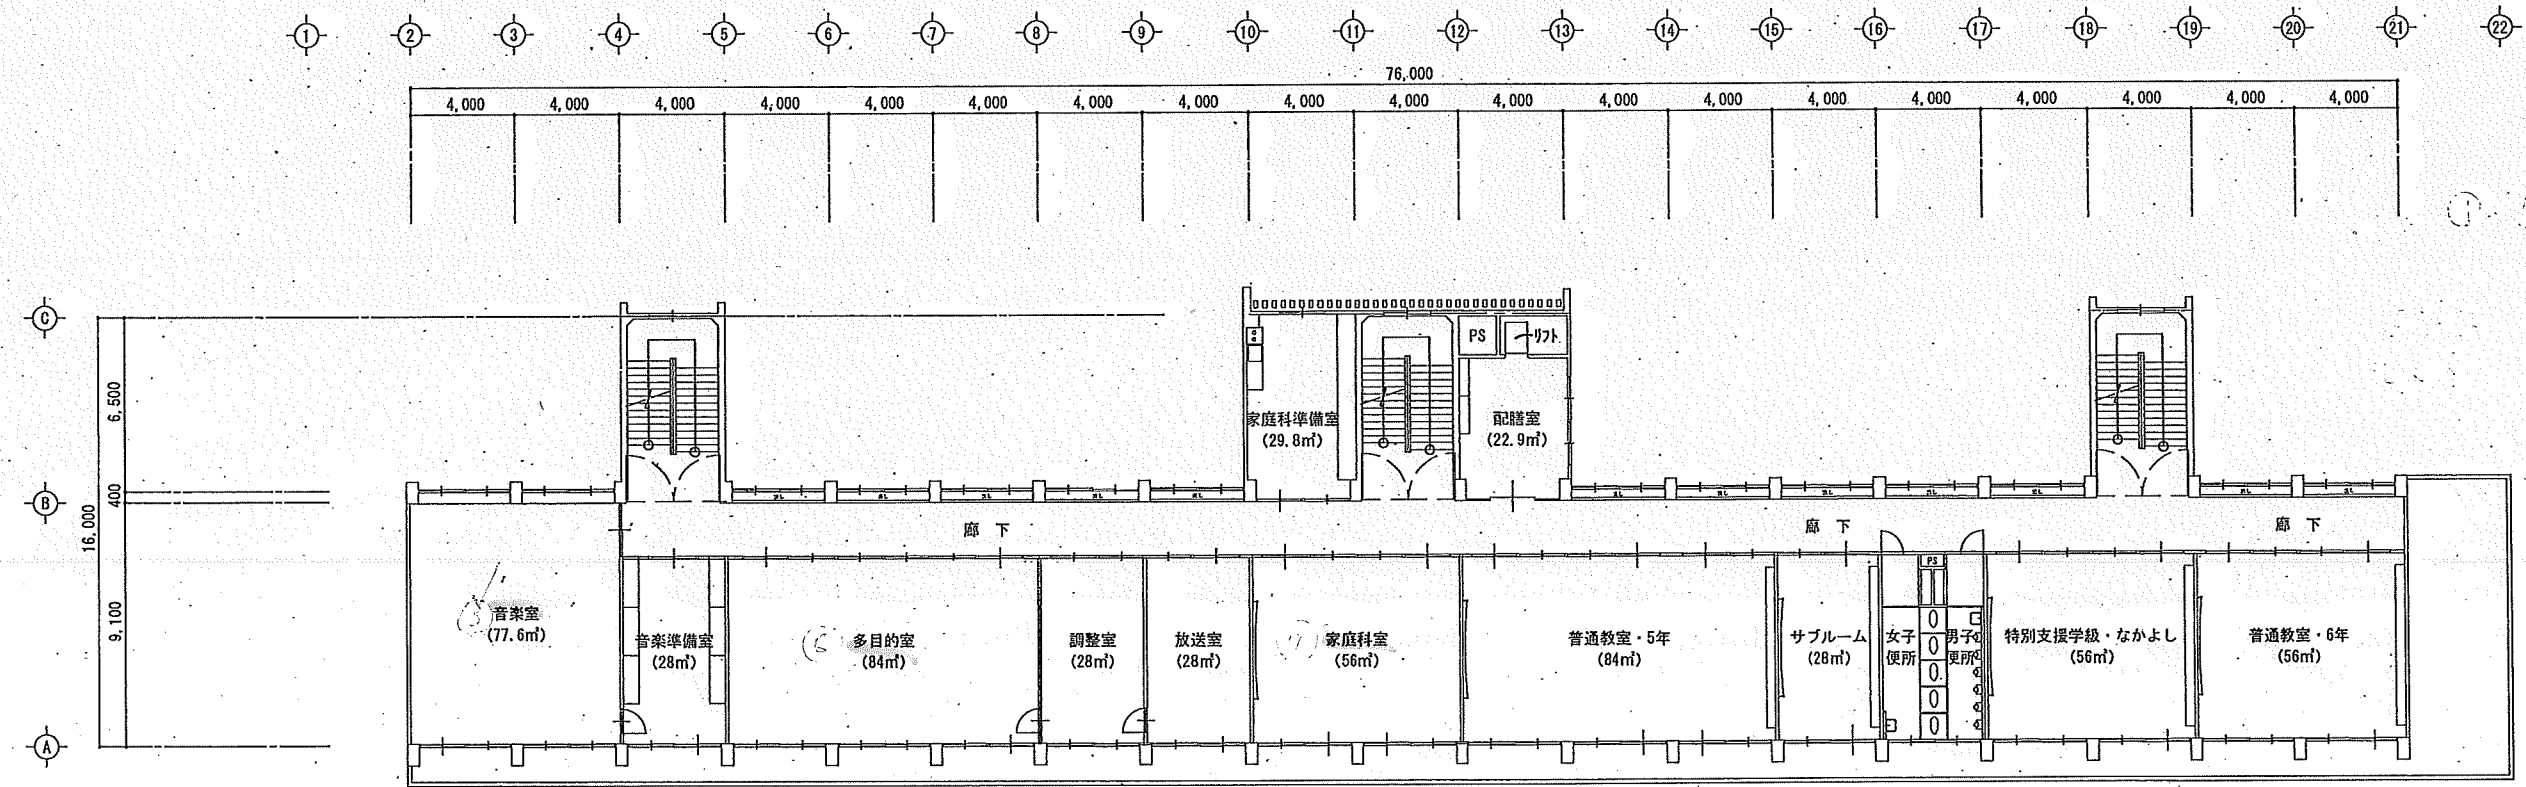

3階平面図

●工事名	横瀬小学校	●図面番号	
●図面名	3階・4階・R階平面図	●縮尺	A4:1/400 A3:1/282

勝浦町教育委員会