



補修計画一般図


側面図 S=1:40

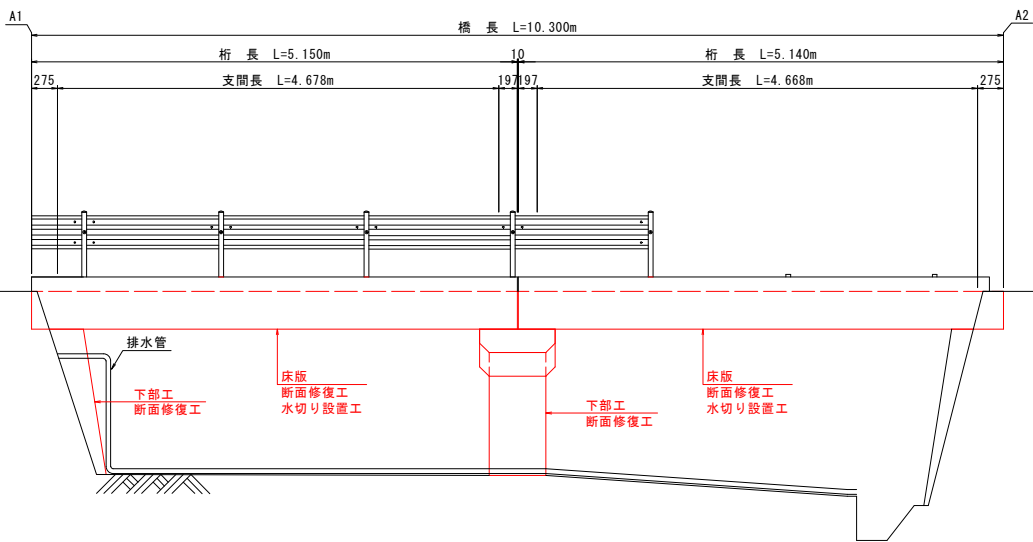


平面図 S=1:40

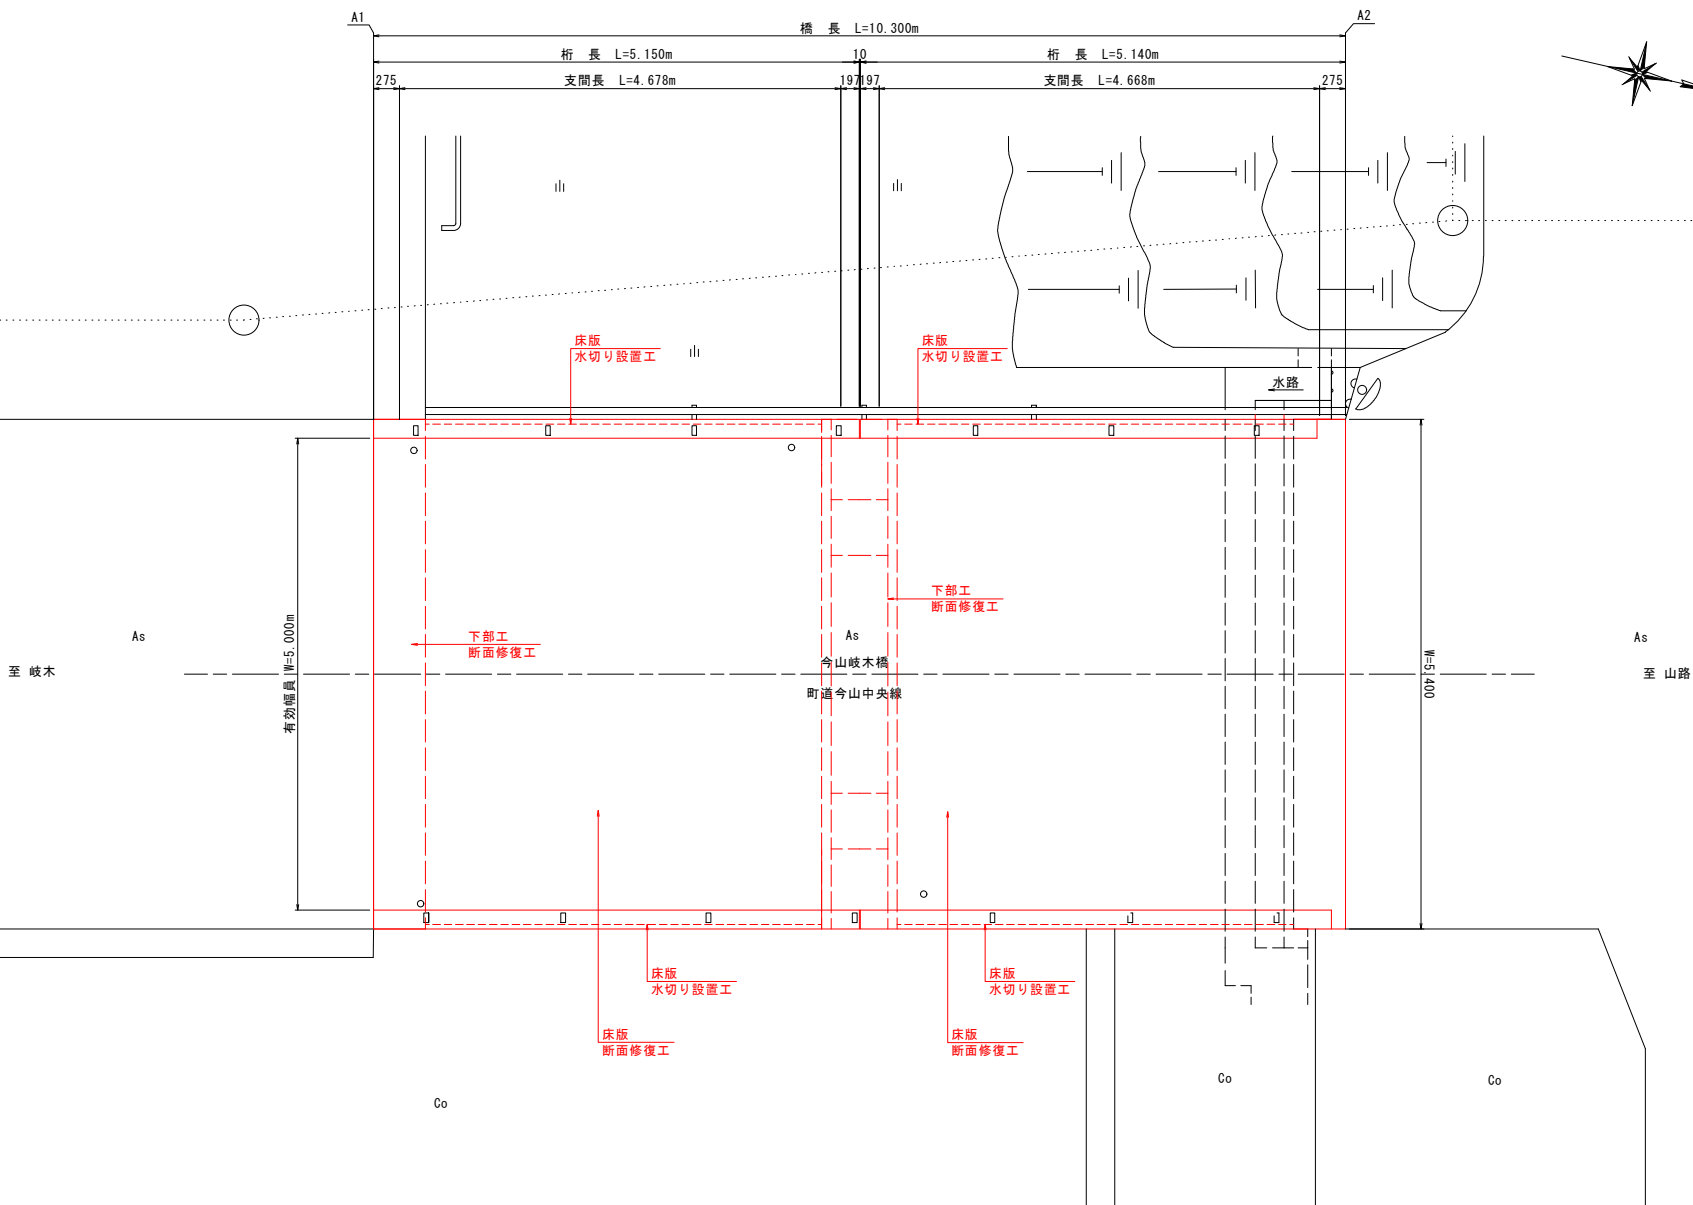

断面図 S=1:30

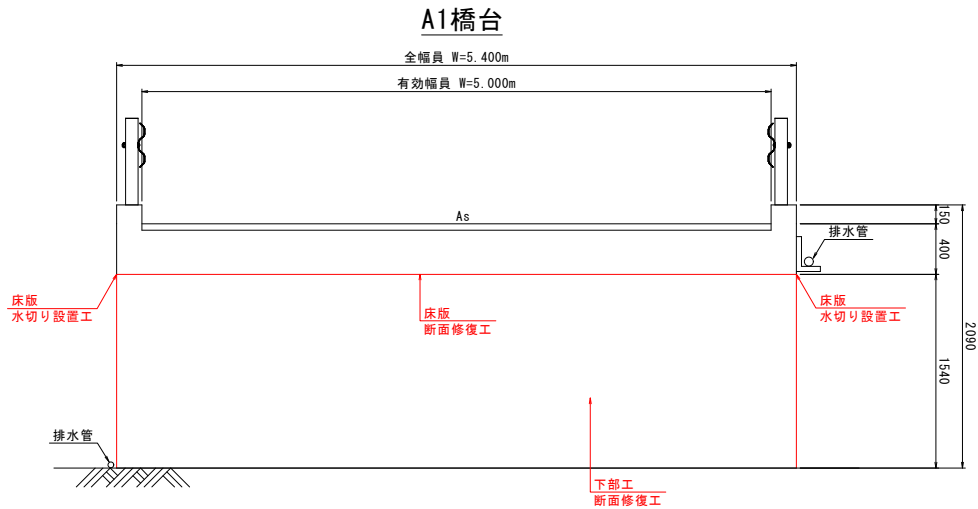

P1橋脚

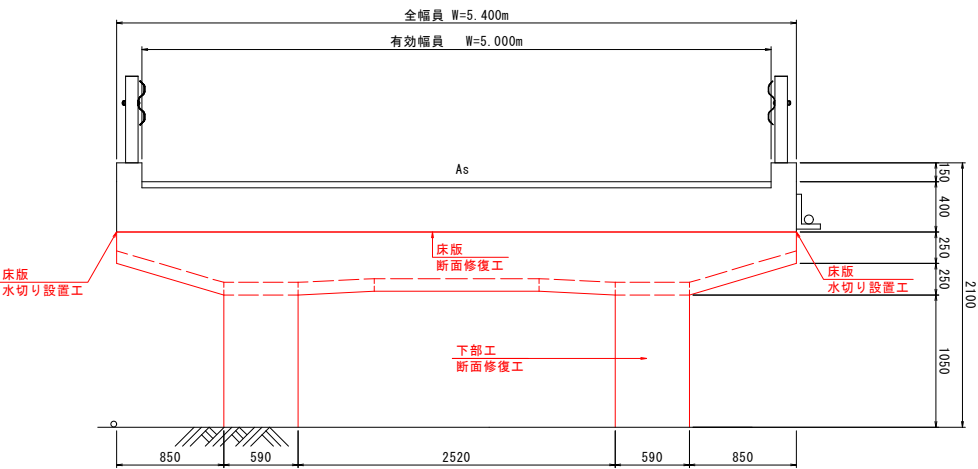

補修工法一覧			
部材	損傷状況	補修工法	備考
床版	鉄筋露出、うき	断面修復工	左官工法
		水切り設置工	EPDMゴム製水切り
下部工	鉄筋露出、うき	断面修復工	左官工法

現橋諸元

路 線 名		町道今山中央線
橋 名		今山岐木橋
架 設 年 度		不明
自 動 車 荷 重		不明
上 部 工	形 式	2径間単純RC床版橋
	橋 長	10.300m
	桁 長	5.150m+5.140m
	支 間 長	4.678m+4.668m
	有 効 幅 員	5.000m
下 部 工	斜 角	直橋
	縦 断 勾 配	LEVEL
	横 断 勾 配	LEVEL
	舗 装	アスファルト舗装
	軀 体 形 式	重力式橋台※台幅より ラーメン式橋脚
基 礎 形 式		直接基礎※台幅より
適 用 基 準		不明

実施設計図面


今山岐木橋			
工事名	令和8年度今山岐木橋橋梁修繕工事		
路線名等	町道今山中央線		
工事箇所	今山岐木橋		
図面名	補修計画一般図		
縮尺	図示	図面番号	1 / 8
会社名			
事業者名	勝浦町建設課		

補修詳細図(1/5)


(断面修復工)

主桁下面 S=1:20

補修工法	表示	備考
断面修復工(左官工法)防錆処理:有	縦×横 (mm)(mm)	鉄筋露出
	縦×横 (mm)(mm)	うき

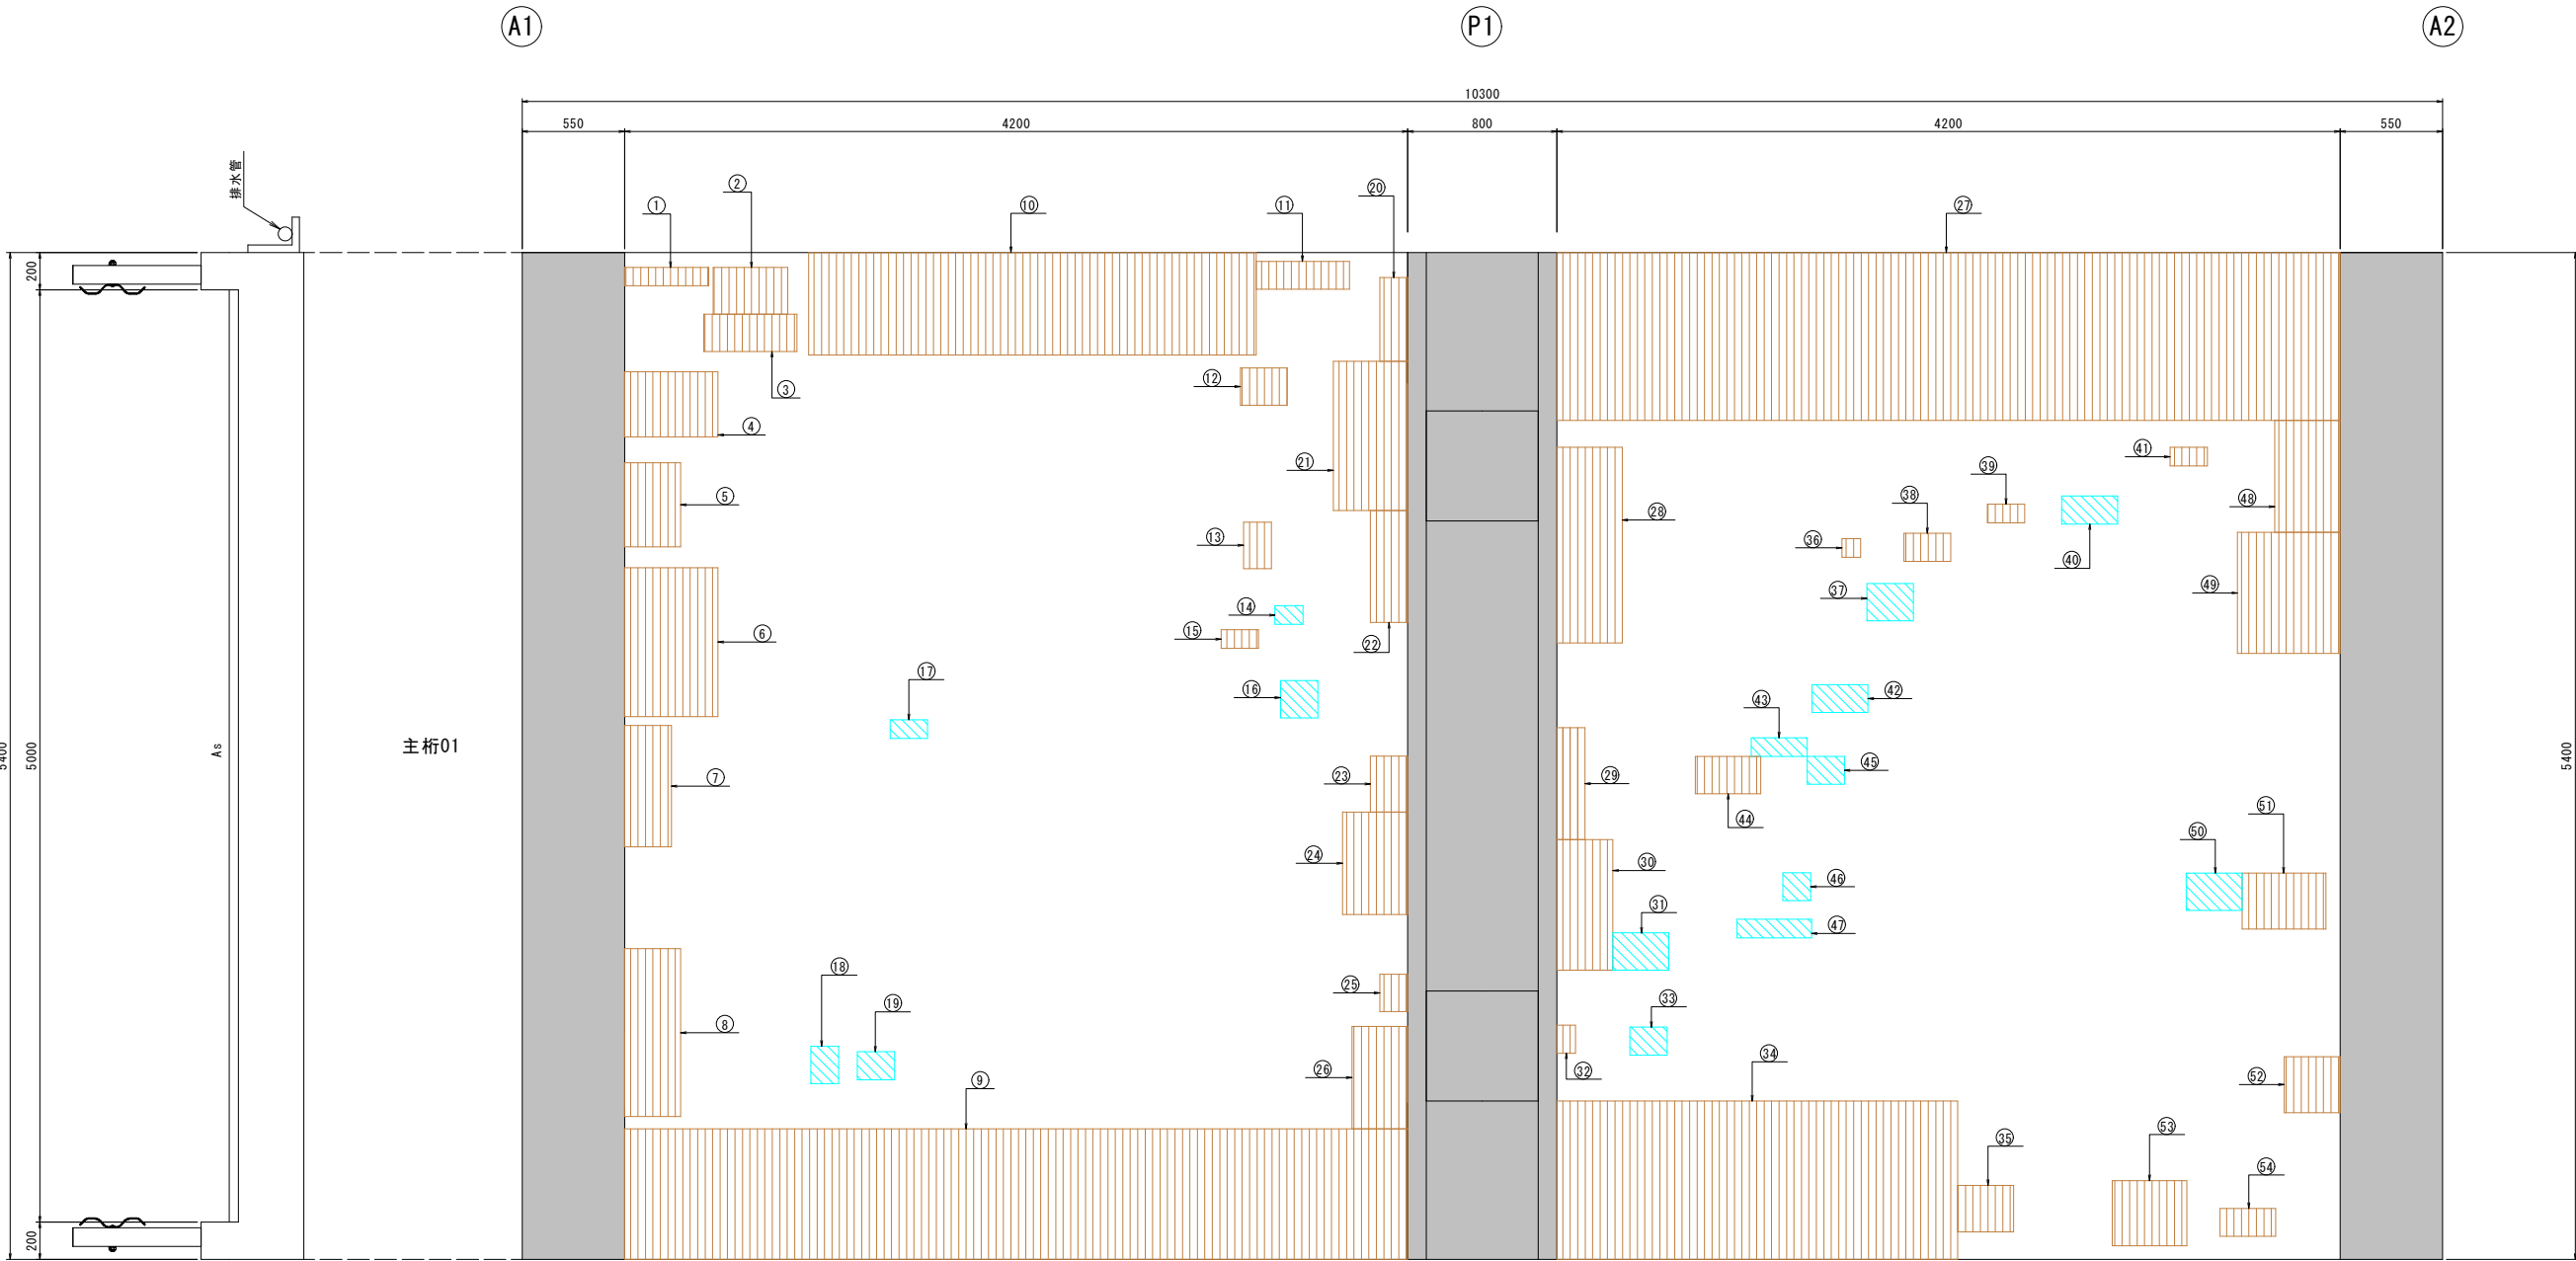

配置図

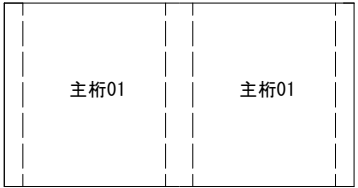

実施設計図面

今山岐木橋			
工 事 名	令和 8 年度今山岐木橋橋梁修繕工事		
路線名等	町道今山中央線		
工事箇所	今山岐木橋		
図 面 名	補修詳細図(1/5)		
縮 尺	図 示	図面番号	2 / 8
会 社 名			
事業者名	勝浦町建設課		


補修詳細図(2/5)

(断面修復工)


補修凡例

補修工法	表 示	備 考
断面修復工(左官工法)防錆処理:有	 縦×横 (mm) (mm)	鉄筋露出

A1橋台正面図 S=1:15

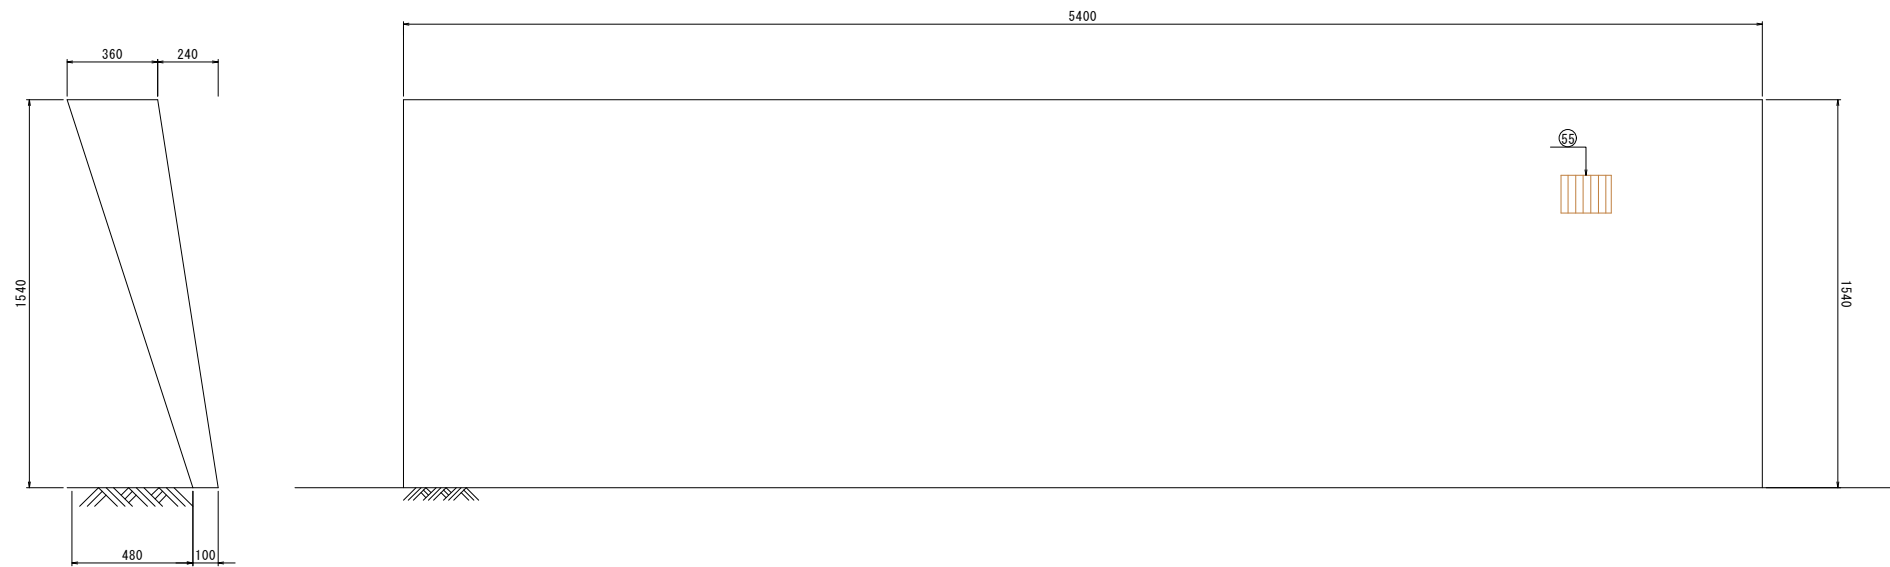

配置図

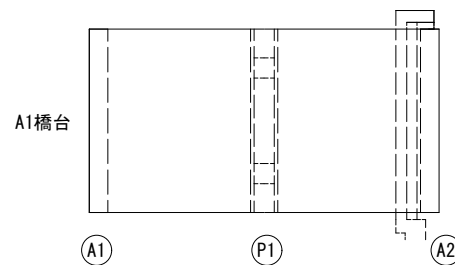

実施設計図面


今山岐木橋				
工 事 名	令和8年度今山岐木橋橋梁修繕工事			
路線名等	町道今山中央線			
工事箇所	今山岐木橋			
図 面 名	補修詳細図(2/5)			
縮 尺	図 示	図面番号	3 / 8	
会 社 名				
事業者名	勝浦町建設課			

補修詳細図(3/5)


(断面修復工)

P1橋脚 S=1:15

A1側

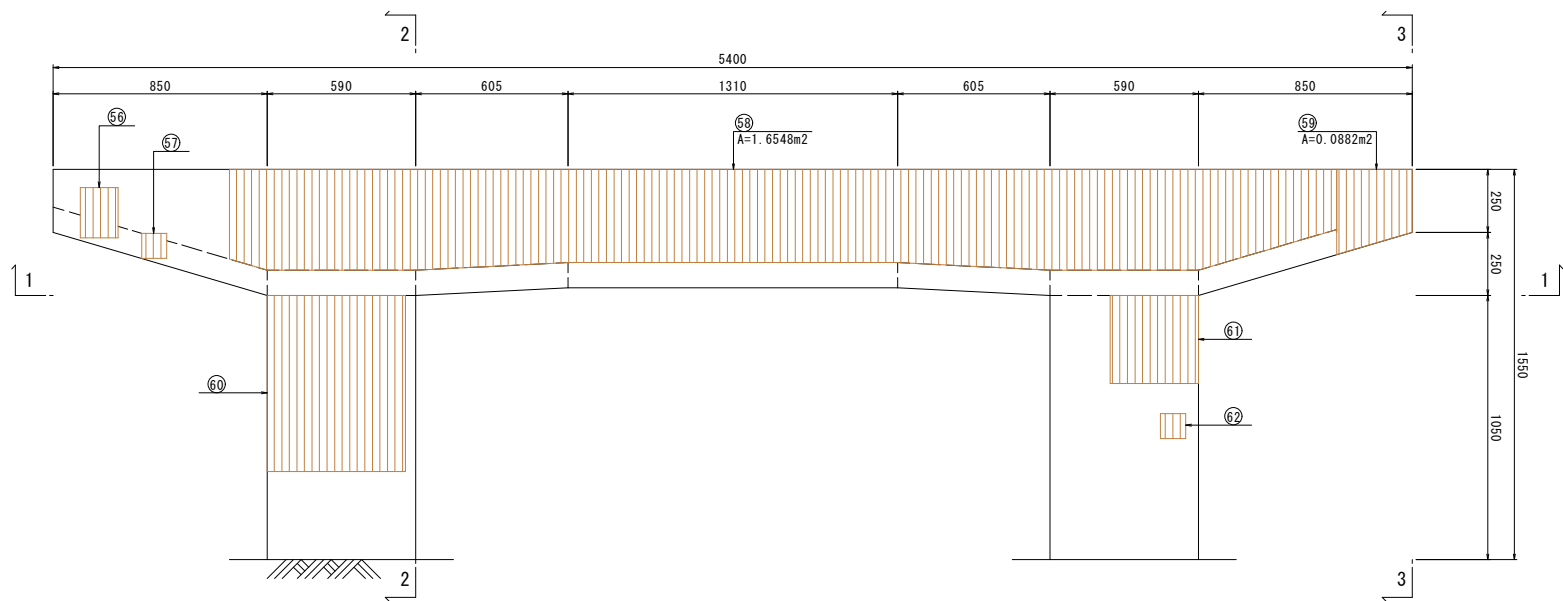


A2側

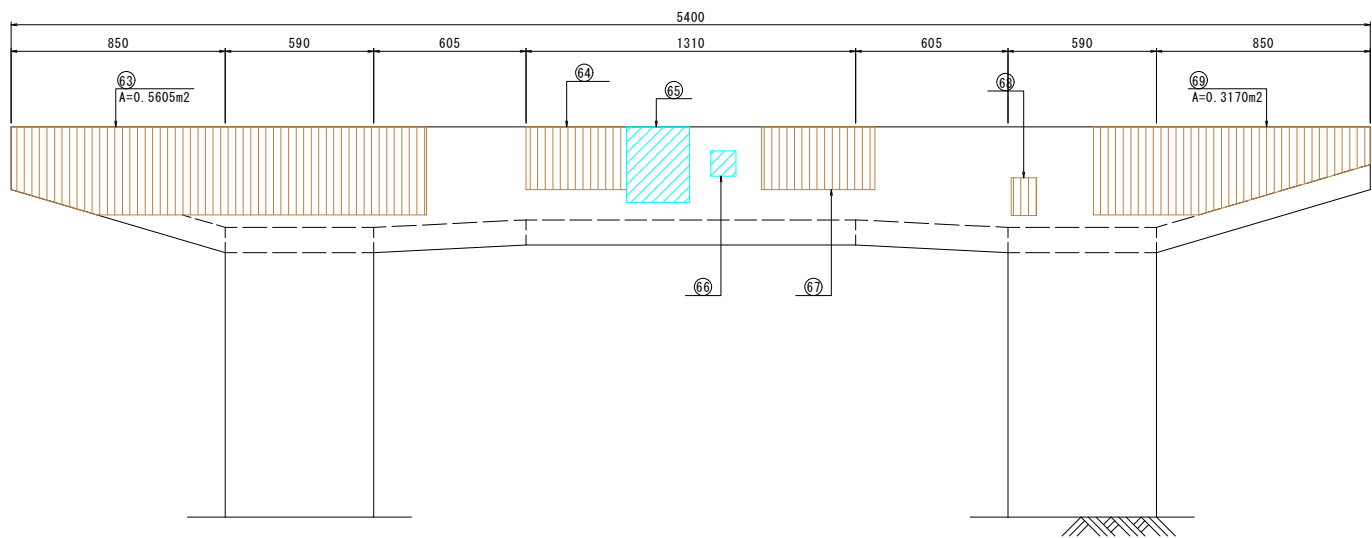

梁下面

(1-1)

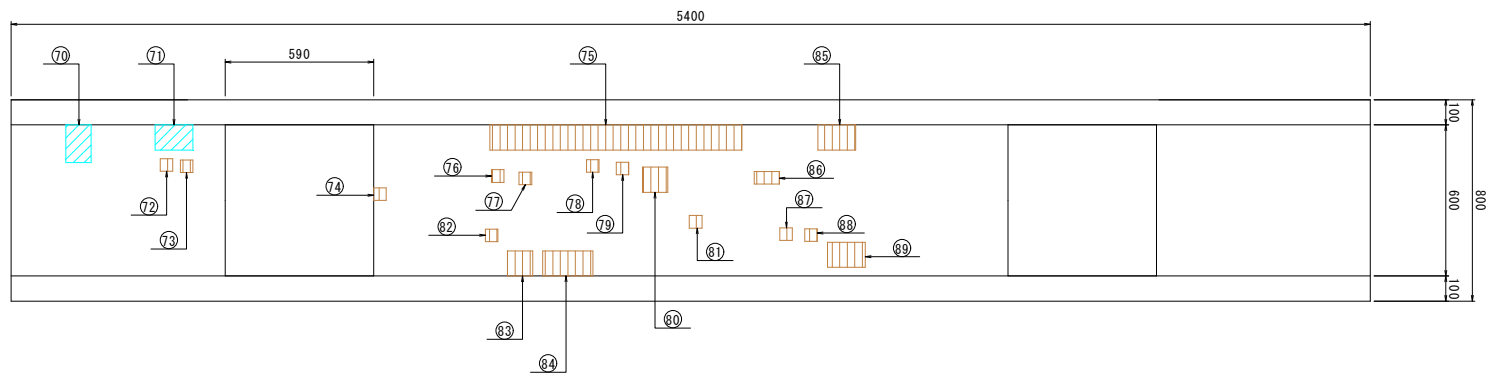


補修凡例

補修工法	表示	備考
断面修復工(左官工法)防錆処理:有	 縦×横 (mm) (mm)	鉄筋露出
	 縦×横 (mm) (mm)	うき


側面図

(2-2)

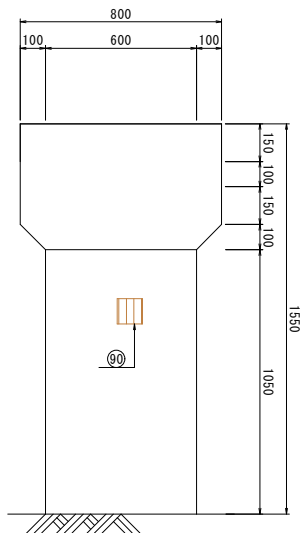


側面図

(3-3)

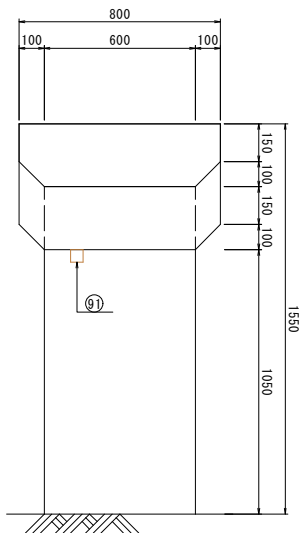

配置図

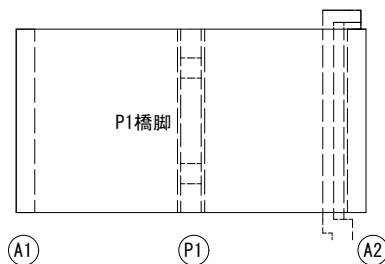


実施設計図面

今山岐木橋			
工 事 名	令和 8 年度今山岐木橋橋梁修繕工事		
路線名等	町道今山中央線		
工事箇所	今山岐木橋		
図 面 名	補修詳細図 (3/5)		
縮 尺	図 示	図面番号	4 / 8
会 社 名			
事業者名	勝浦町建設課		


補修詳細図 (5/5)

(水切り設置工)


平面図 S=1:30

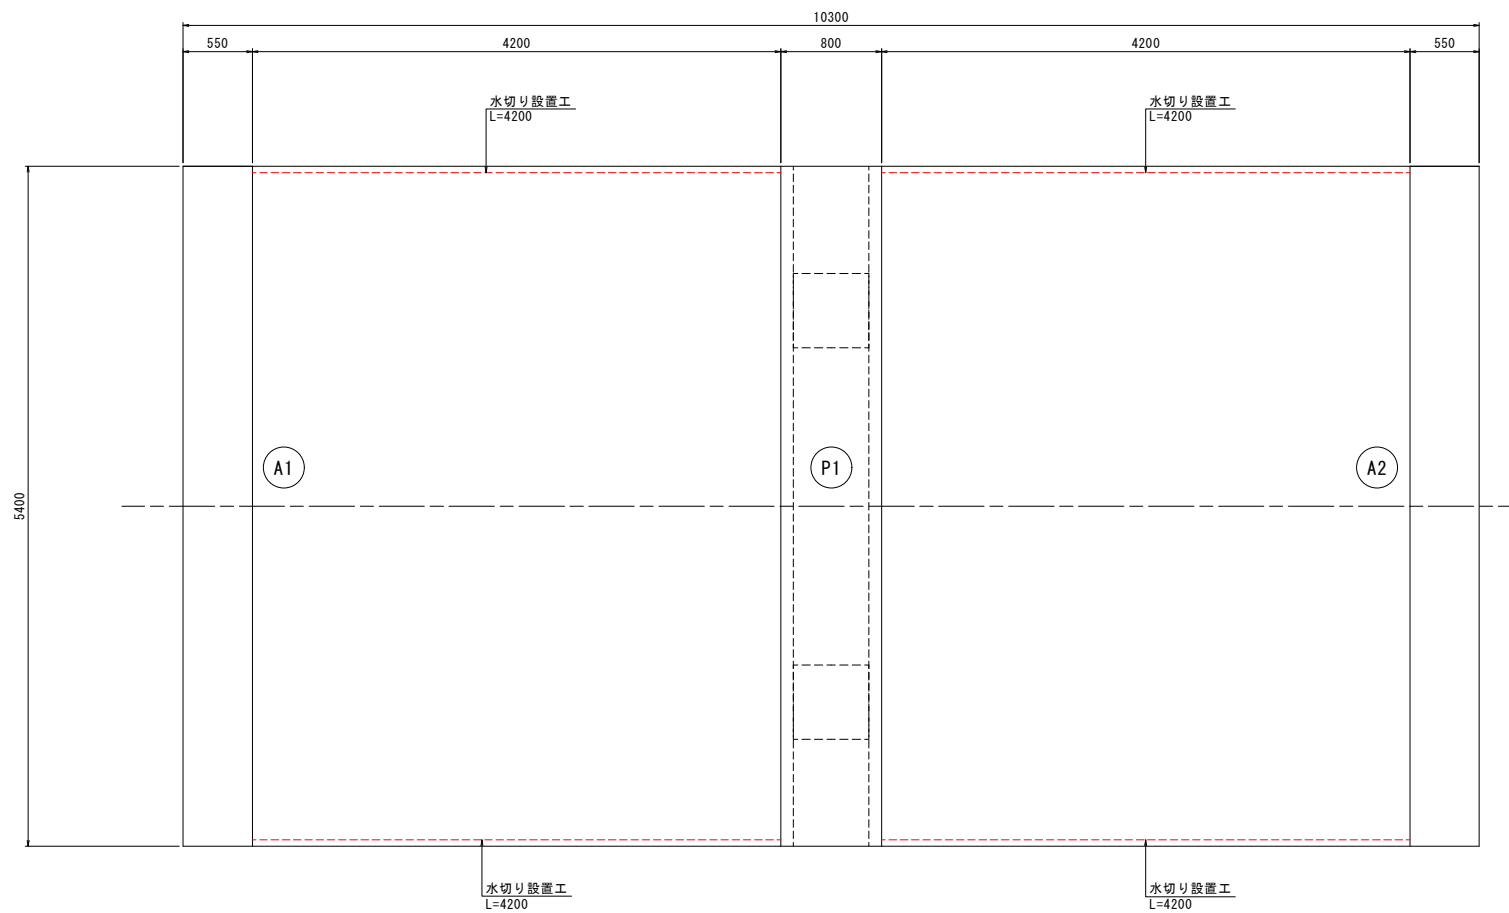

断面図 S=1:30

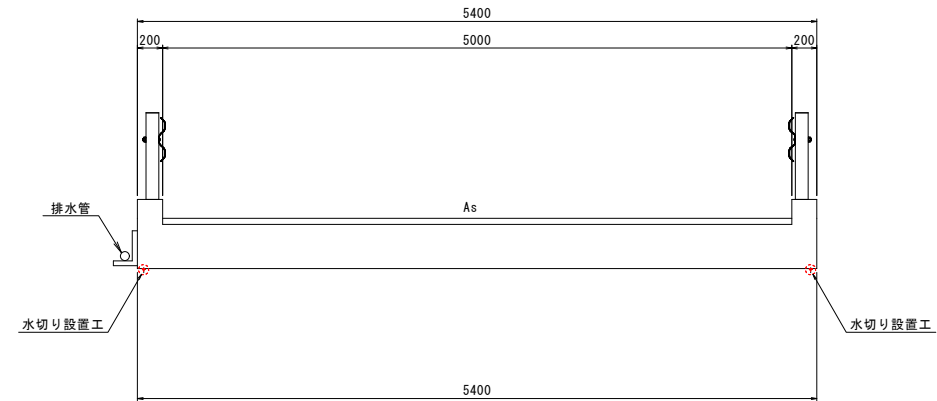

水切り設置工詳細図 S=1:3

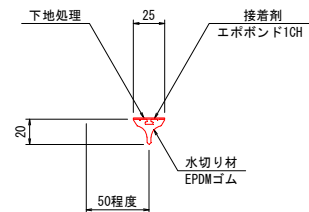

水切り設置工数量表 (1橋当たり数量)

名 称	規 格	算 式	数 量	備 考
水 切 り 材	EPDM系ゴム	4.20×4	16.80 m	ウォーターカッター、同等品


実施設計図面

今山岐木橋


工 事 名	令和8年度今山岐木橋橋梁修繕工事		
路線名等	町道今山中央線		
工事箇所	今山岐木橋		
図 面 名	補修詳細図(5/5)		
縮 尺	図 示	図面番号	6 / 8
会 社 名			
事業者名	勝浦町建設課		

施工要領図(案)


側面図 S=1:40

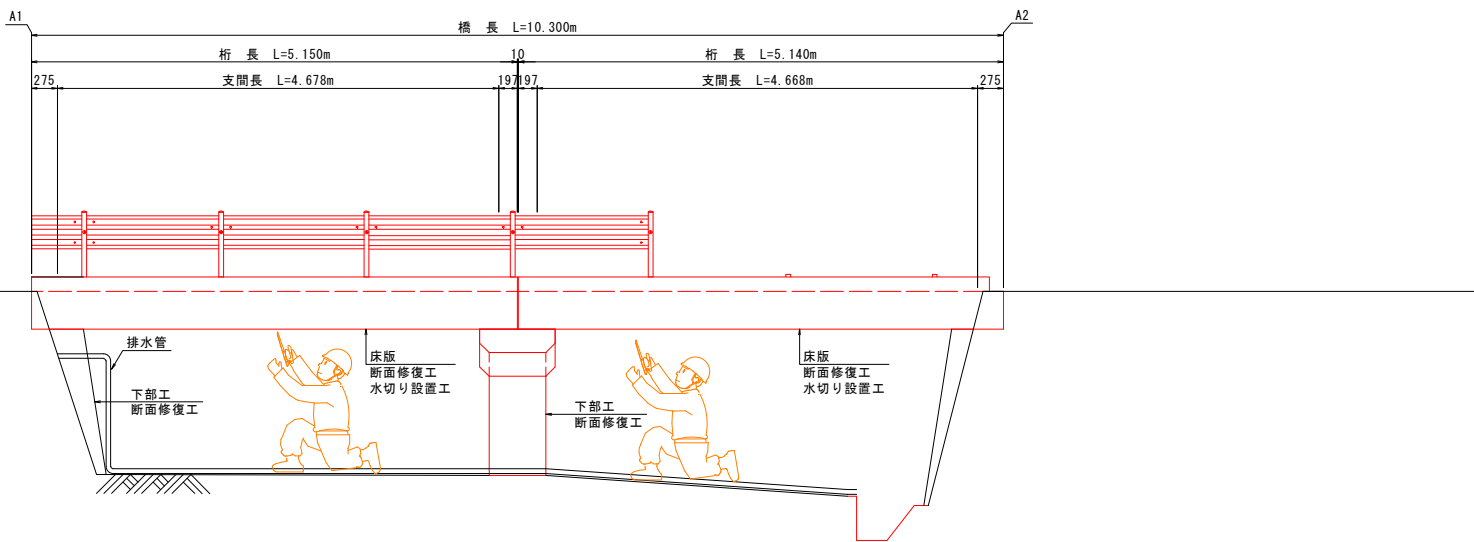

平面図 S=1:40

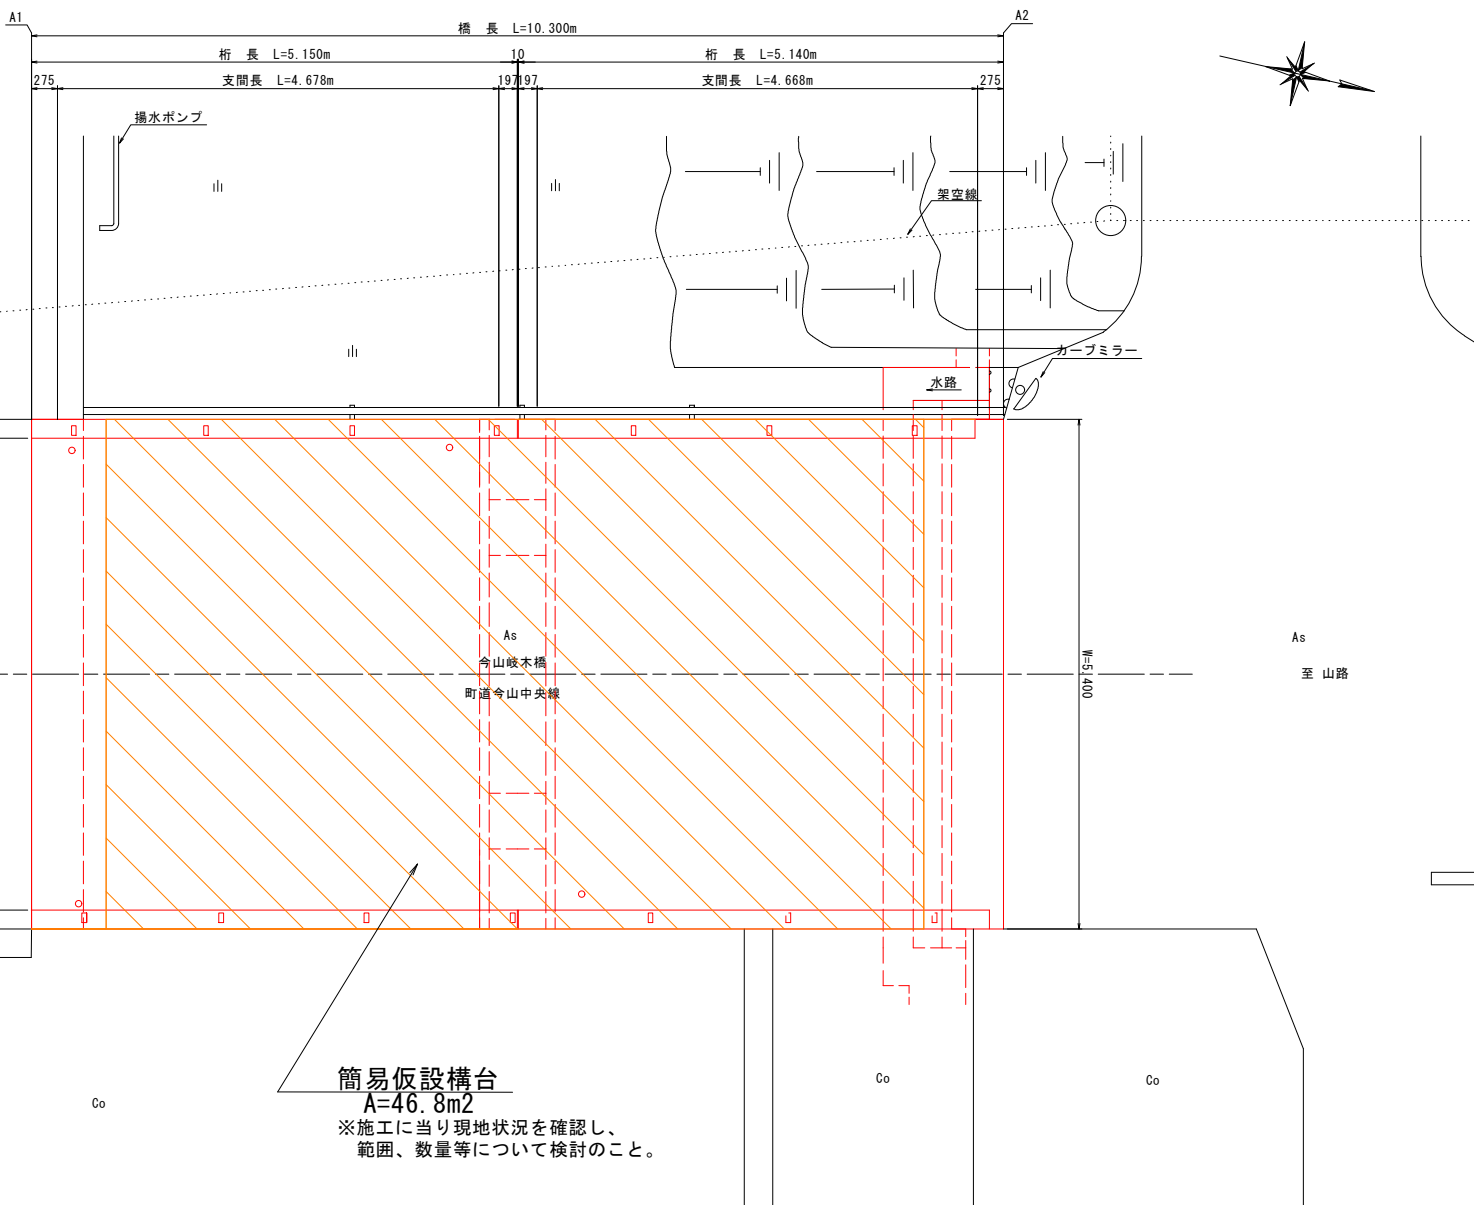

断面図 S=1:30

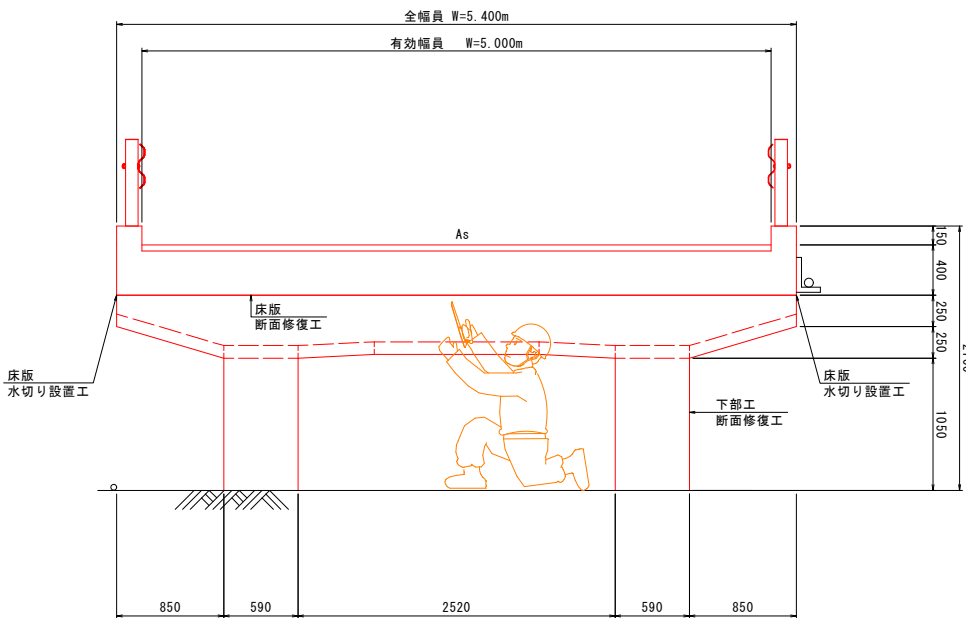


※施工時に添架物の水道管等を破損しないよう十分注意すること。
※桁下高が2.0m以下のため、補修工事は地上作業とする。
※施工期間はひ出水期(11月～翌5月)を基本とする。
※常時流水がないため、施工は悪天候時以外で行うことを基本とする。

実施設計図面


工 事 名	令和8年度今山岐木橋橋梁修繕工事		
路線名等	町道今山中央線		
工事箇所	今山岐木橋		
図 面 名	施工要領図(案)		
縮 尺	図 示	図面番号	7 / 8
会 社 名			
事業者名	勝浦町建設課		

現橋一般図

側面図 S=1:40

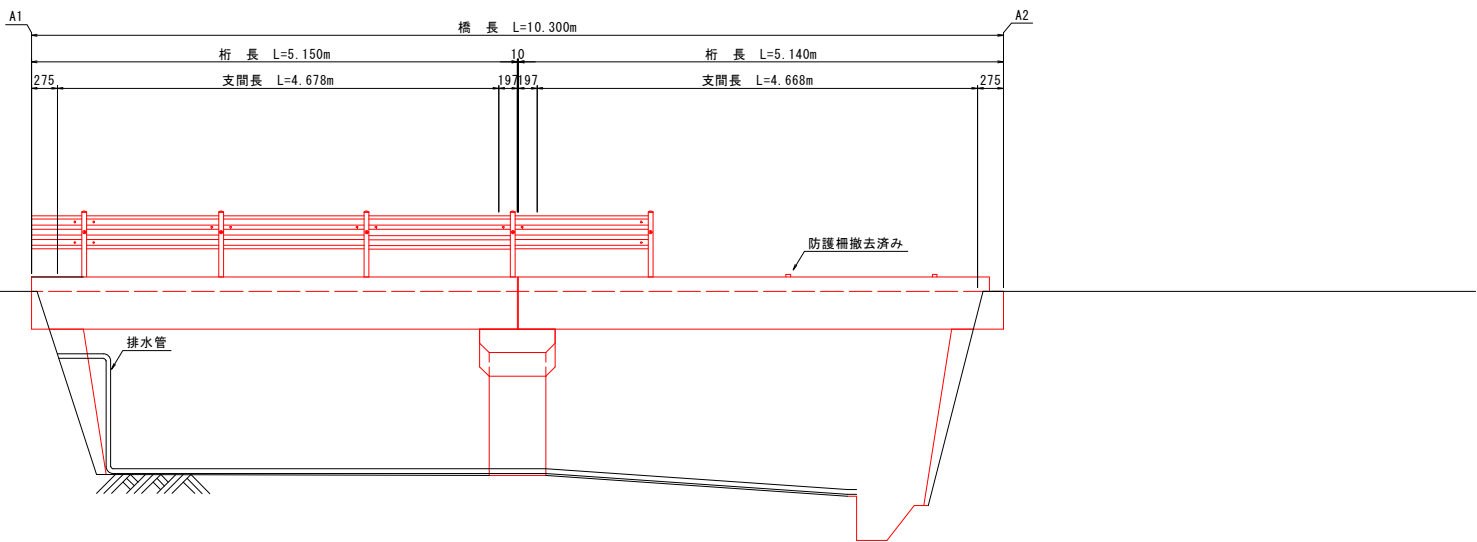


平面図 S=1:40

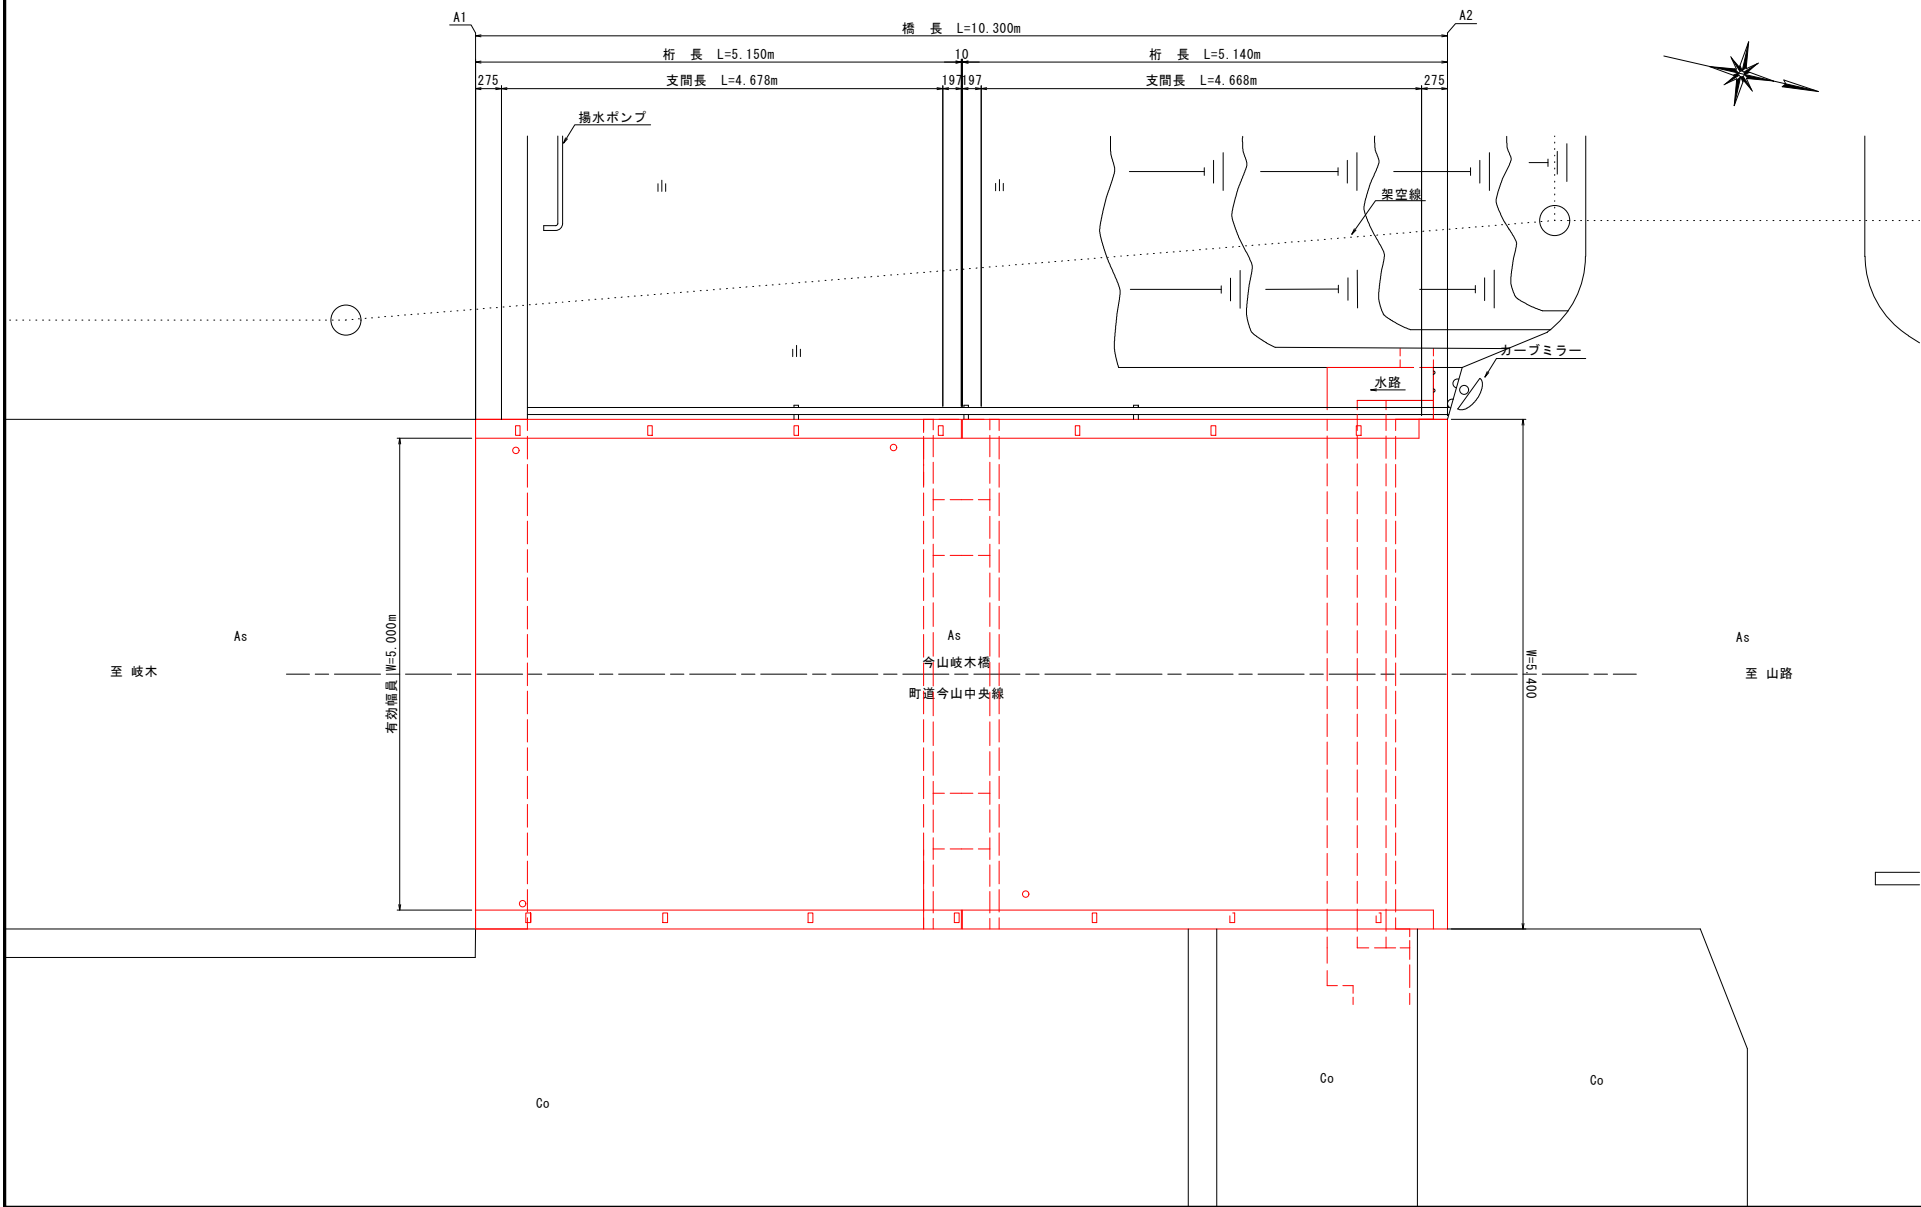


断面図 S=1:30


A1橋台

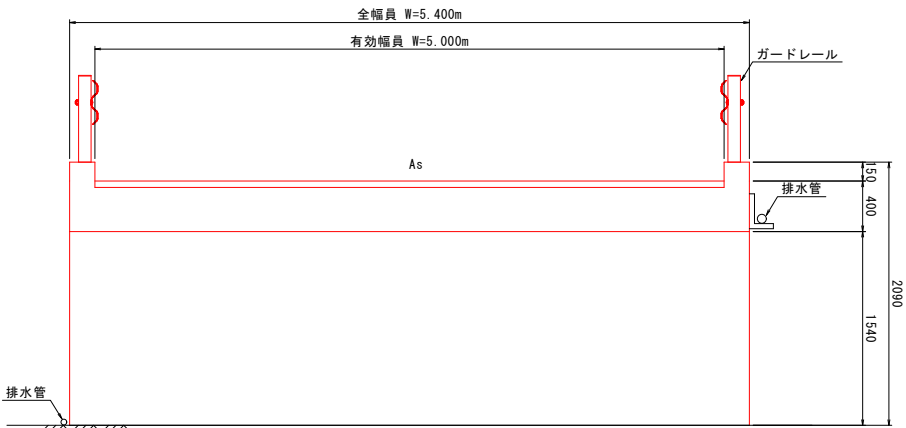

P1橋脚

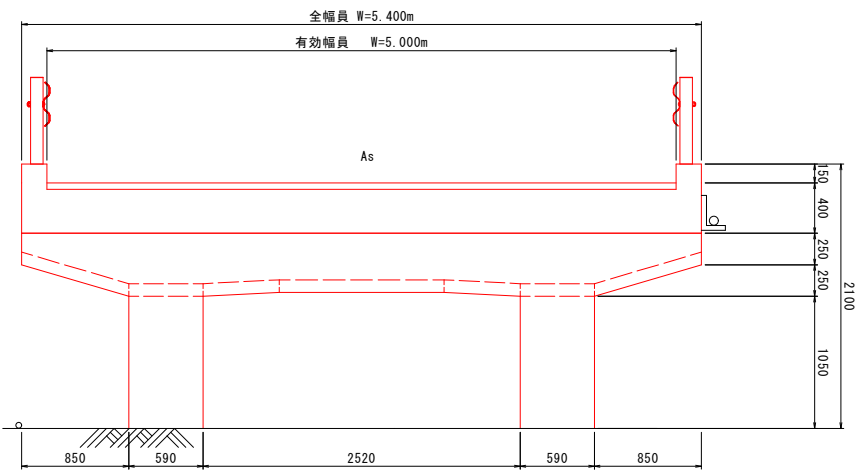

A2橋台

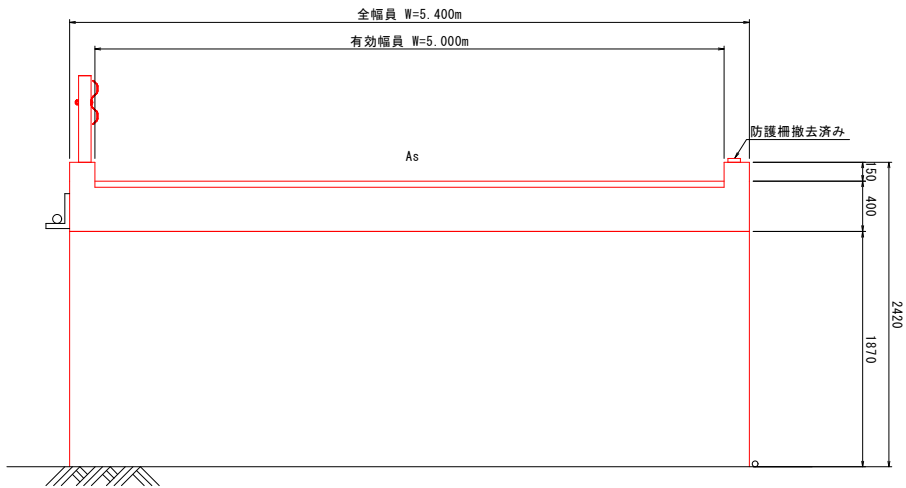

現橋諸元

路線名	町道今山中央線
橋名	今山岐木橋
架設年度	不明
自動車荷重	不明
形式	2径間単純RC床版橋
橋長	10.300m
桁長	5.150m+5.140m
支間長	4.678m+4.668m
有効幅員	5.000m
斜角	直橋
縦断勾配	LEVEL
横断勾配	LEVEL
舗装	アスファルト舗装
下部工	躯体形式 重力式橋台※台端より ラーメン式橋脚
基礎形式	直接基礎※台端より
適用基準	不明

実施設計図面

工事名	令和8年度今山岐木橋橋梁修繕工事
路線名等	町道今山中央線
工事箇所	今山岐木橋
図面名	現橋一般図
縮尺	図示
図面番号	8 / 8
会社名	
事業者名	勝浦町建設課