
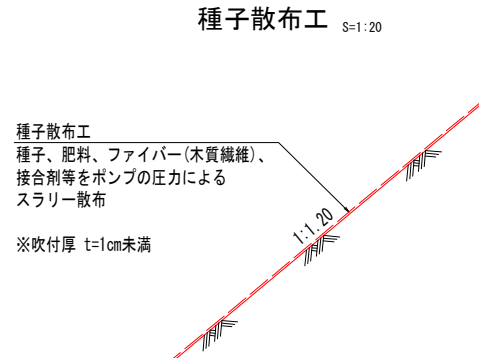
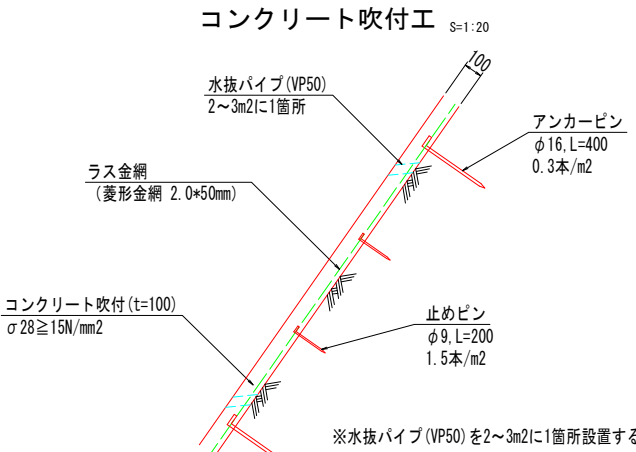
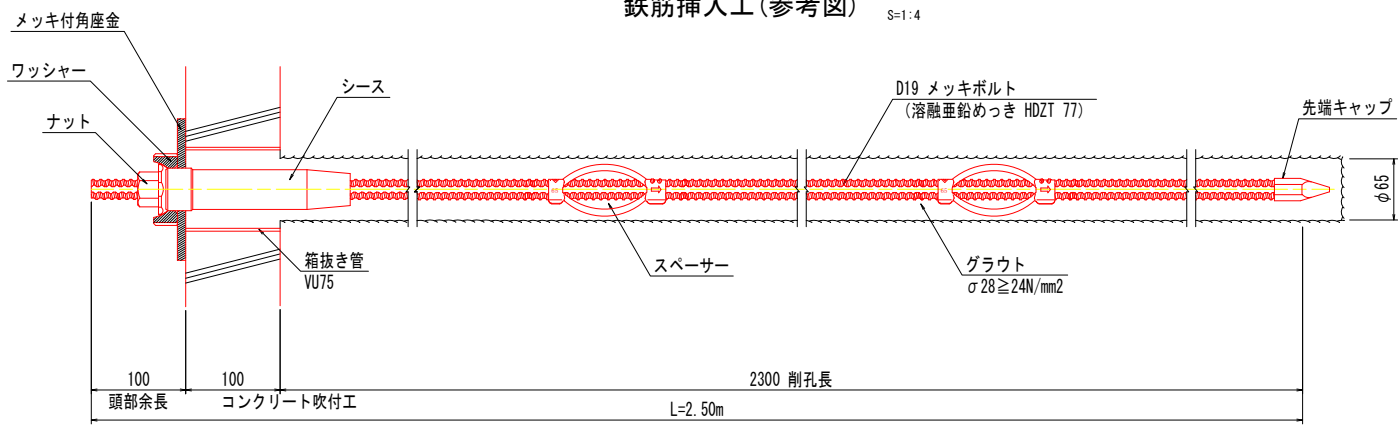
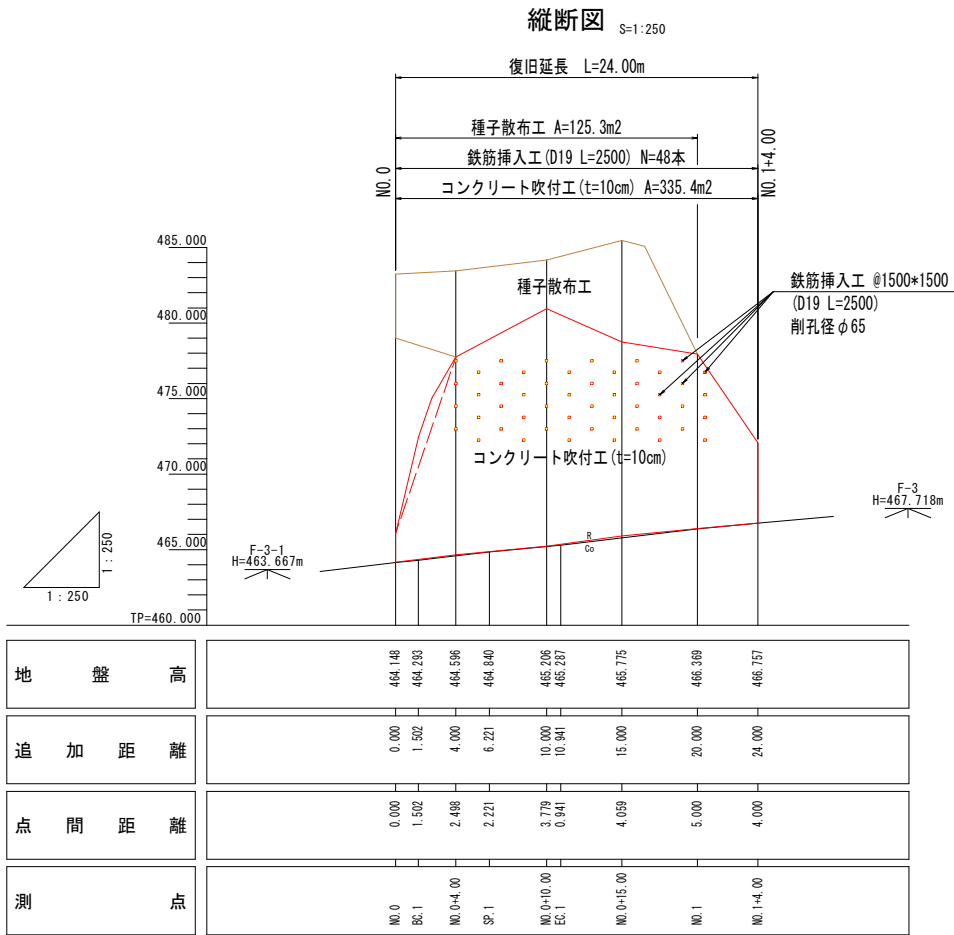
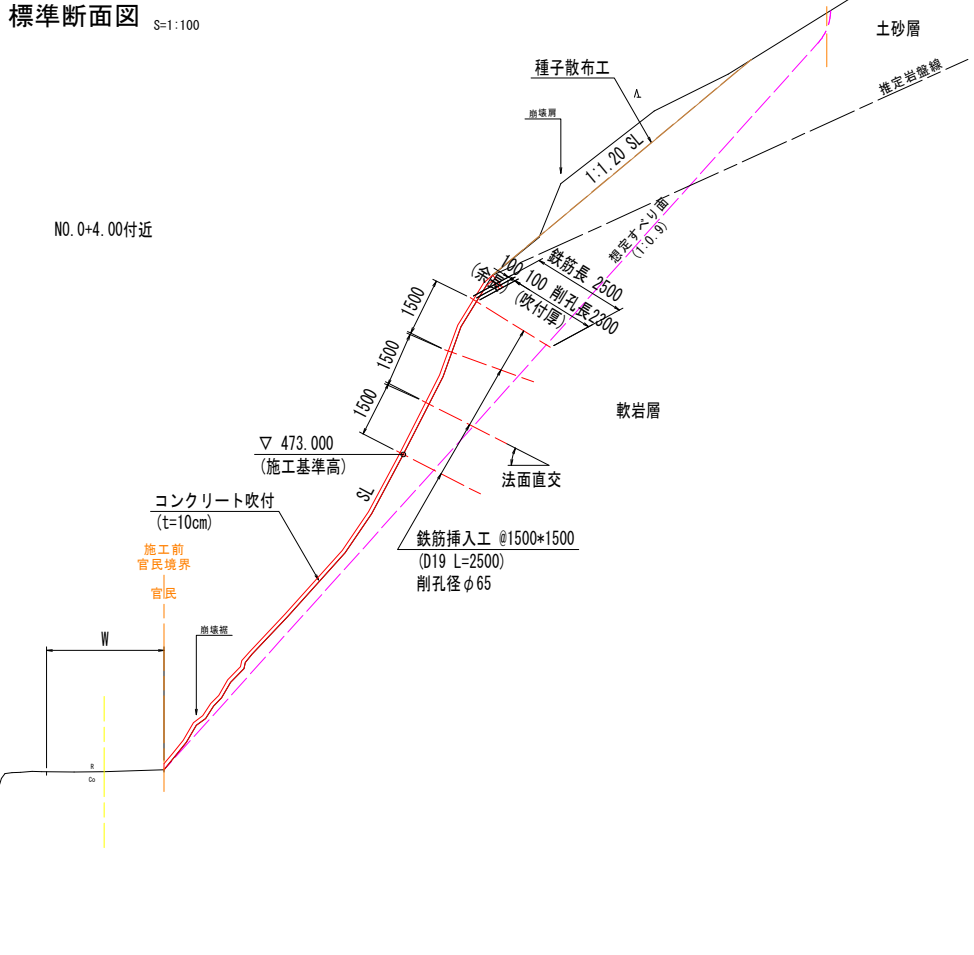



復旧対策工一般図

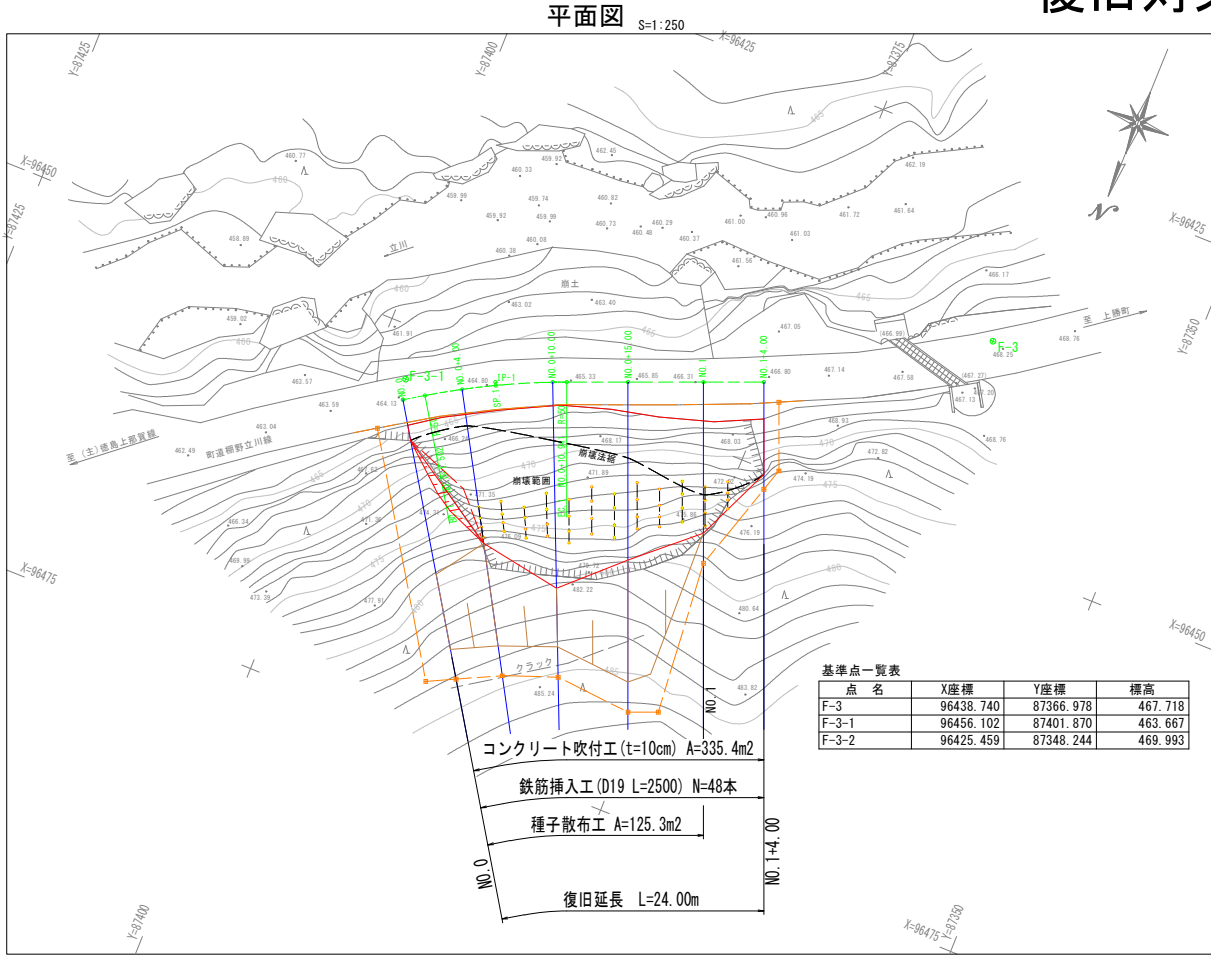

工事名	令和8年度第17号柳野立川線復旧本工事（組い手保護型）		
路線名等	柳野立川線		
工事箇所	勝浦郡勝浦町大字柳野		
図面名	復旧対策工一般図		
縮尺	図示	図面番号	1 / 11
事業者名	勝浦町建設課		

縦断図


Vs=1:100
Hs=1:250

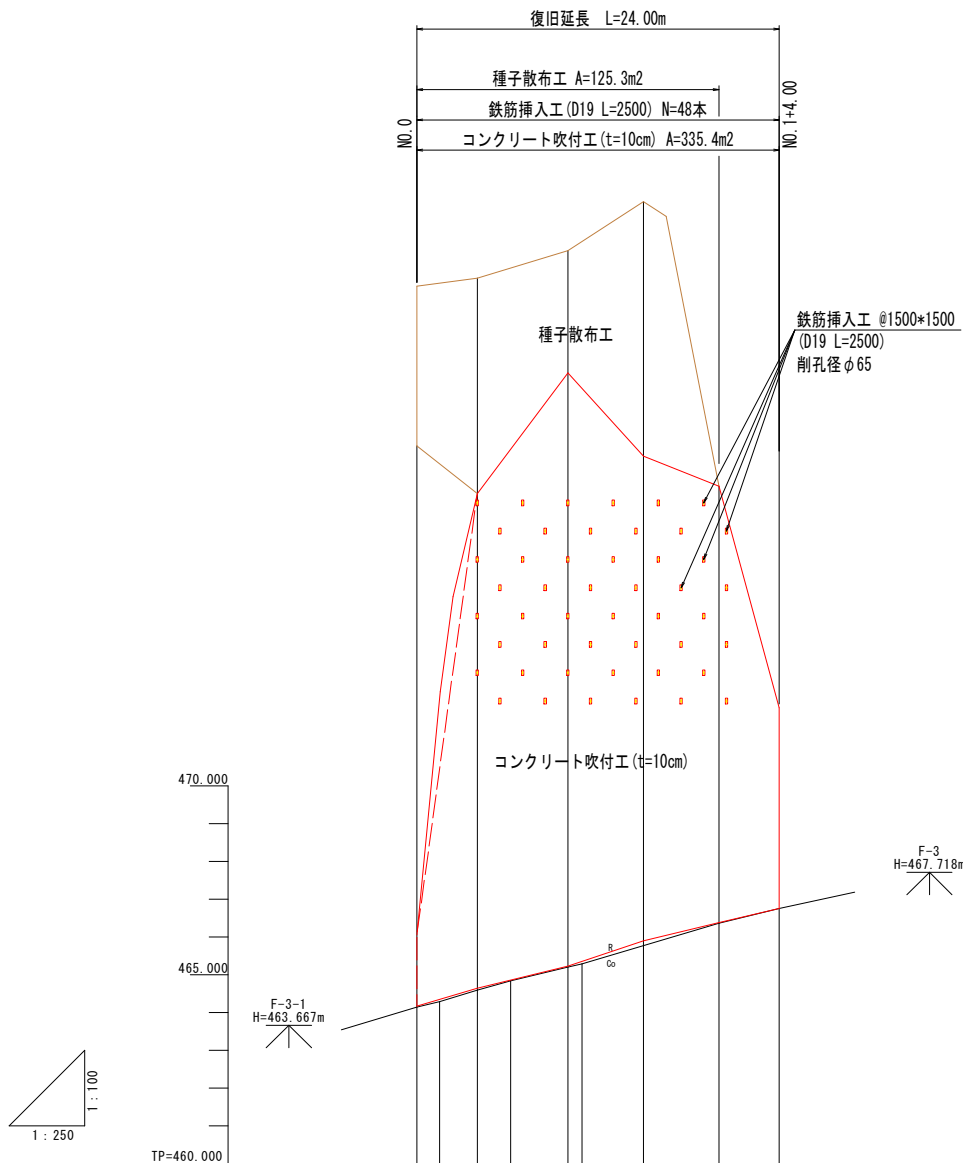

勾配								
盛土								
切土								
計画高								
地盤高		464.148	464.293	464.596	464.840	465.205	465.281	465.715
追加距離		0.000	1.502	4.000	6.221	10.000	10.941	15.000
点間距離		0.000	1.502	2.498	2.221	3.719	0.941	4.059
測点		NO.0	BC.1	NO.0+4.00	SP.1	NO.0+10.00	EC.1	NO.0+15.00
曲線								

工事名	令和8年度第1号棚野立川線復旧工事(指し手確保型)		
路線名等	棚野立川線		
工事箇所	勝浦郡勝浦町大字棚野		
図面名	縦断面図		
縮尺	Vs=1:100 Hs=1:250	図面番号	2 / 11
事業者名	勝浦町建設課		

標準断面図 S=1:100

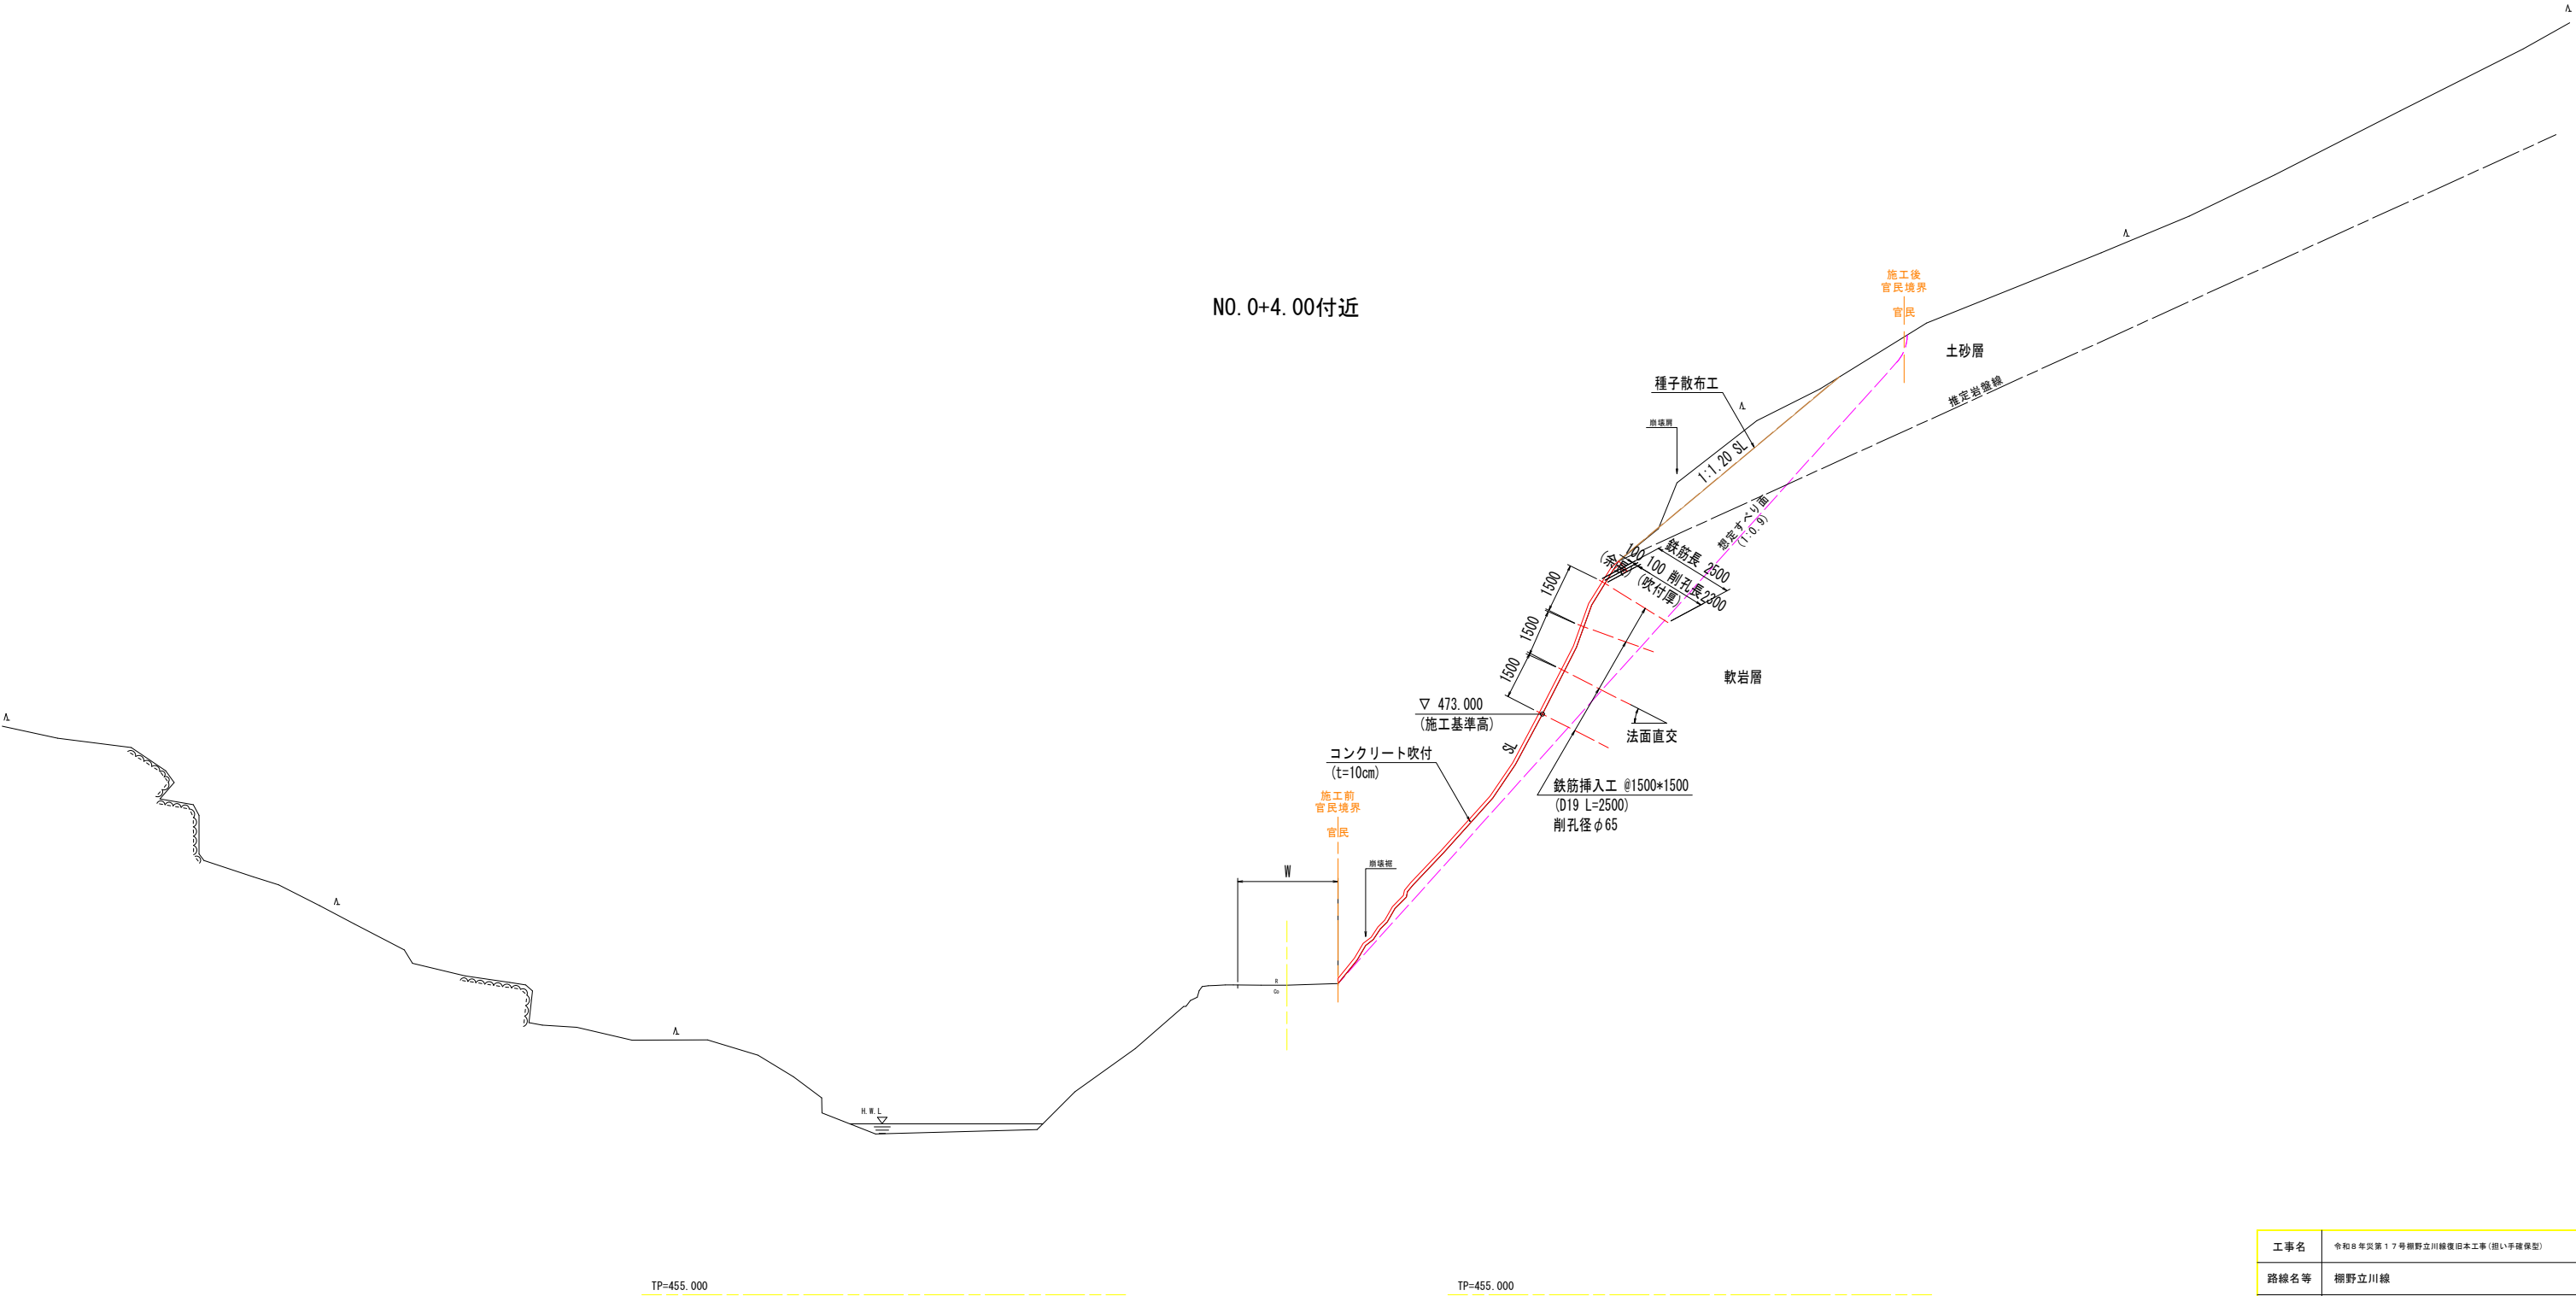

工事名	令和8年災害17号棚野立川線復旧本工事(招い手確保型)		
路線名等	棚野立川線		
工事箇所	勝浦郡勝浦町大字棚野		
図面名	標準断面図		
縮尺	1:100	図面番号	3 / 11
事業者名	勝浦町建設課		

S=1 : 100


NO. 0NO. 0

工事名	令和8年災害第17号柳野立川緑復旧本工事(担い手確保型)		
路線名等	柳野立川緑		
工事箇所	勝浦郡勝浦町大字柳野		
図面名	横断図(1/6)		
縮尺	1:100	図面番号	4 / 11
事業者名	勝浦町建設課		

横断図(2/6) S=1:100

NO. 0+4.00

名称	規格	単位	数量
道路土工			
片切掘削(人力)	土砂	m2	3.3

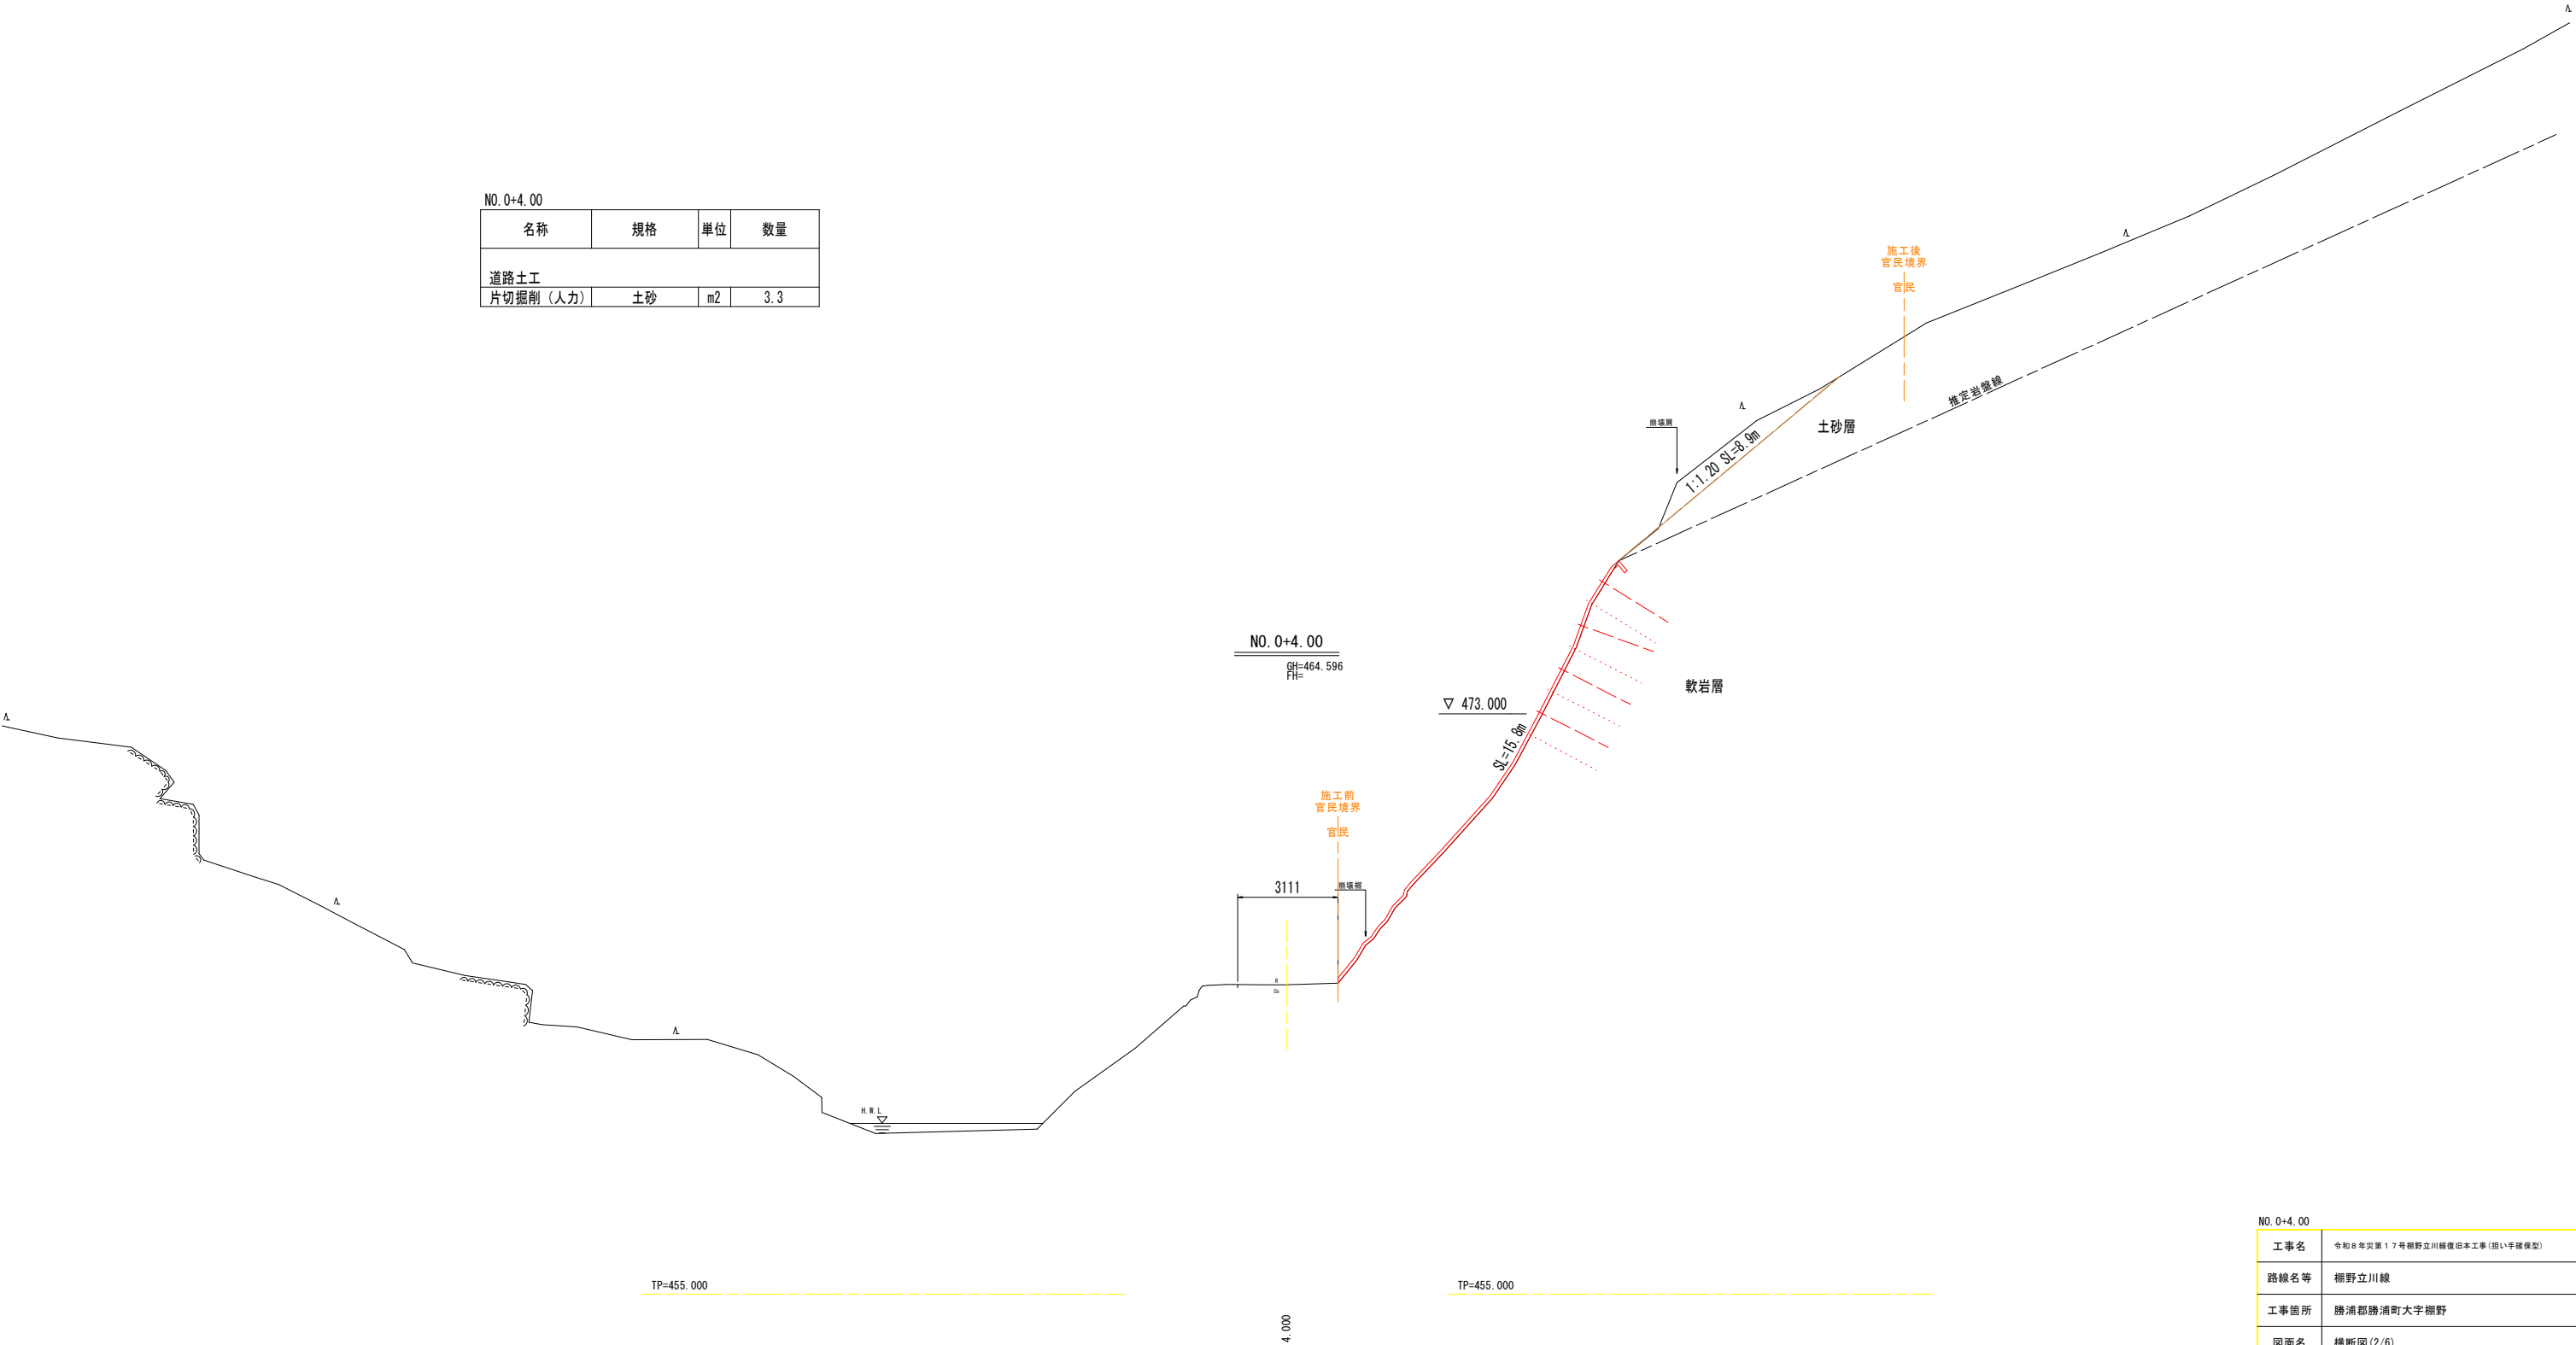


NO. 0+4.00

工事名	令和8年災害第17号棚野立川線復旧本工事(掘削手続係型)		
路線名等	棚野立川線		
工事箇所	勝浦郡勝浦町大字棚野		
図面名	横断図(2/6)		
縮尺	1:100	図面番号	5 / 11
事業者名	勝浦町建設課		

横断図 (3/6) S=1:100

NO. 0+10.00

名称	規格	単位	数量
道路土工			
片切掘削 (人力)	土砂	m2	3.5

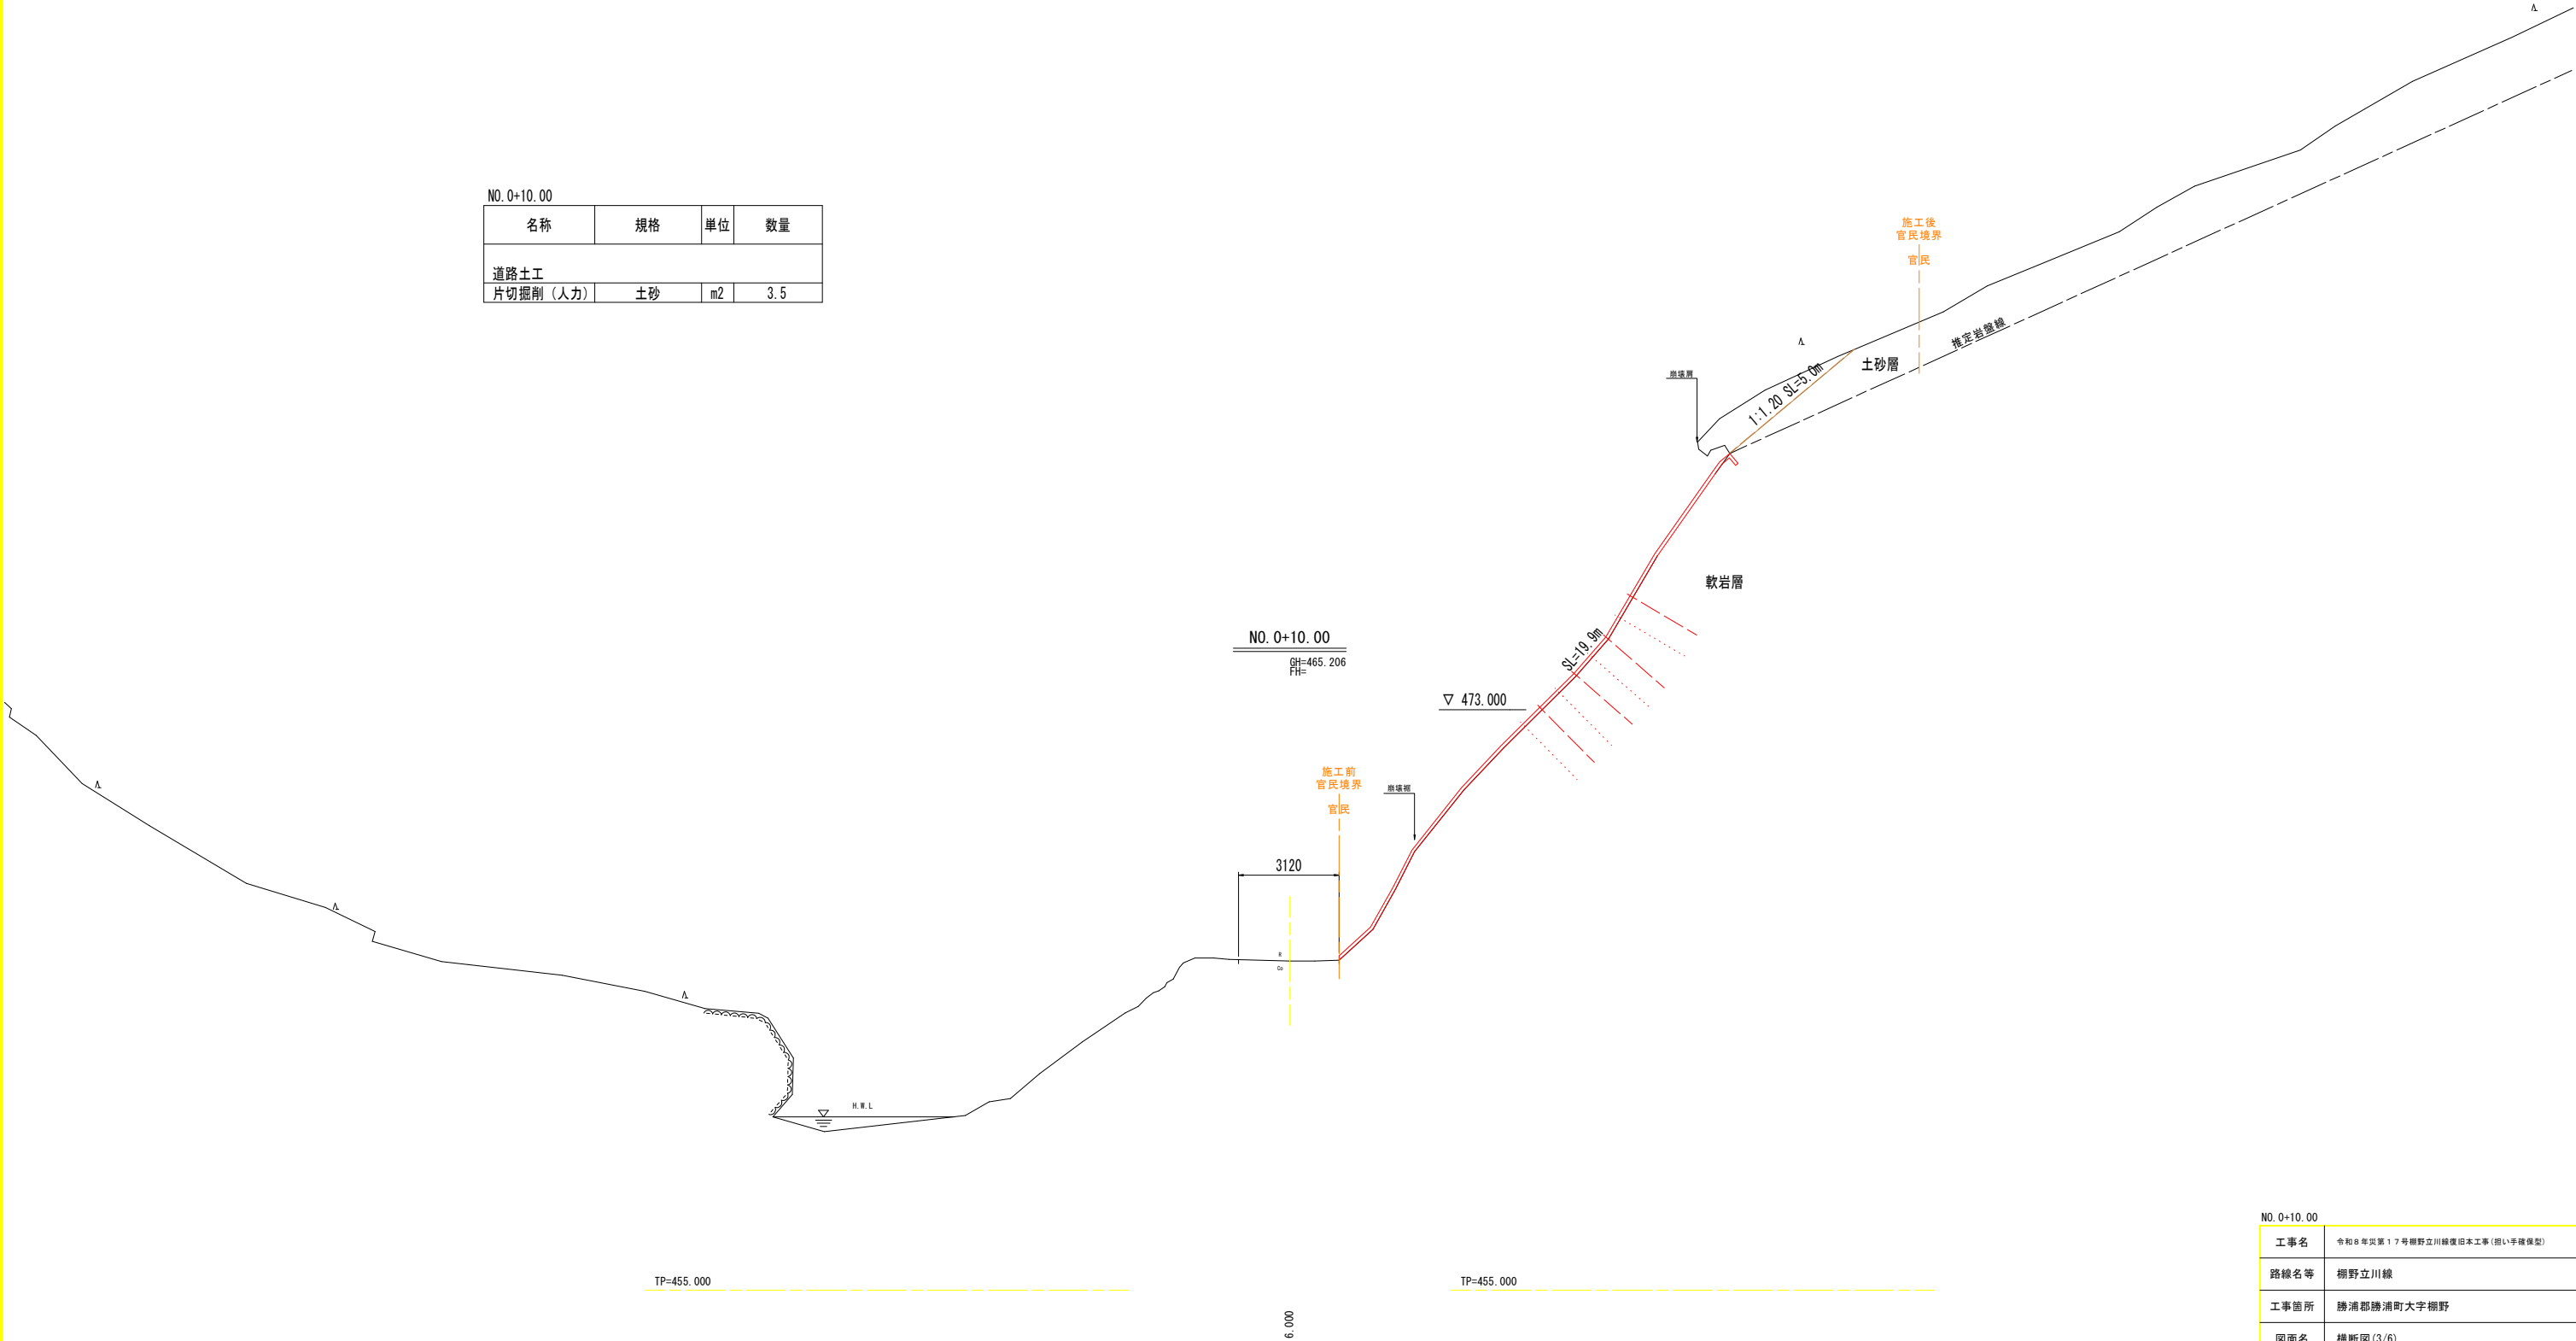


NO. 0+10.00

工事名	令和8年災害第17号棚野立川線復旧本工事(掘削手続係型)		
路線名等	棚野立川線		
工事箇所	勝浦郡勝浦町大字棚野		
図面名	横断図 (3/6)		
縮尺	1:100	図面番号	6 / 11
事業者名	勝浦町建設課		

横断図(4/6) S=1:100

NO. 0+15.00			
名称	規格	単位	数量
道路土工			
片切掘削(人力)	土砂	m2	7.2

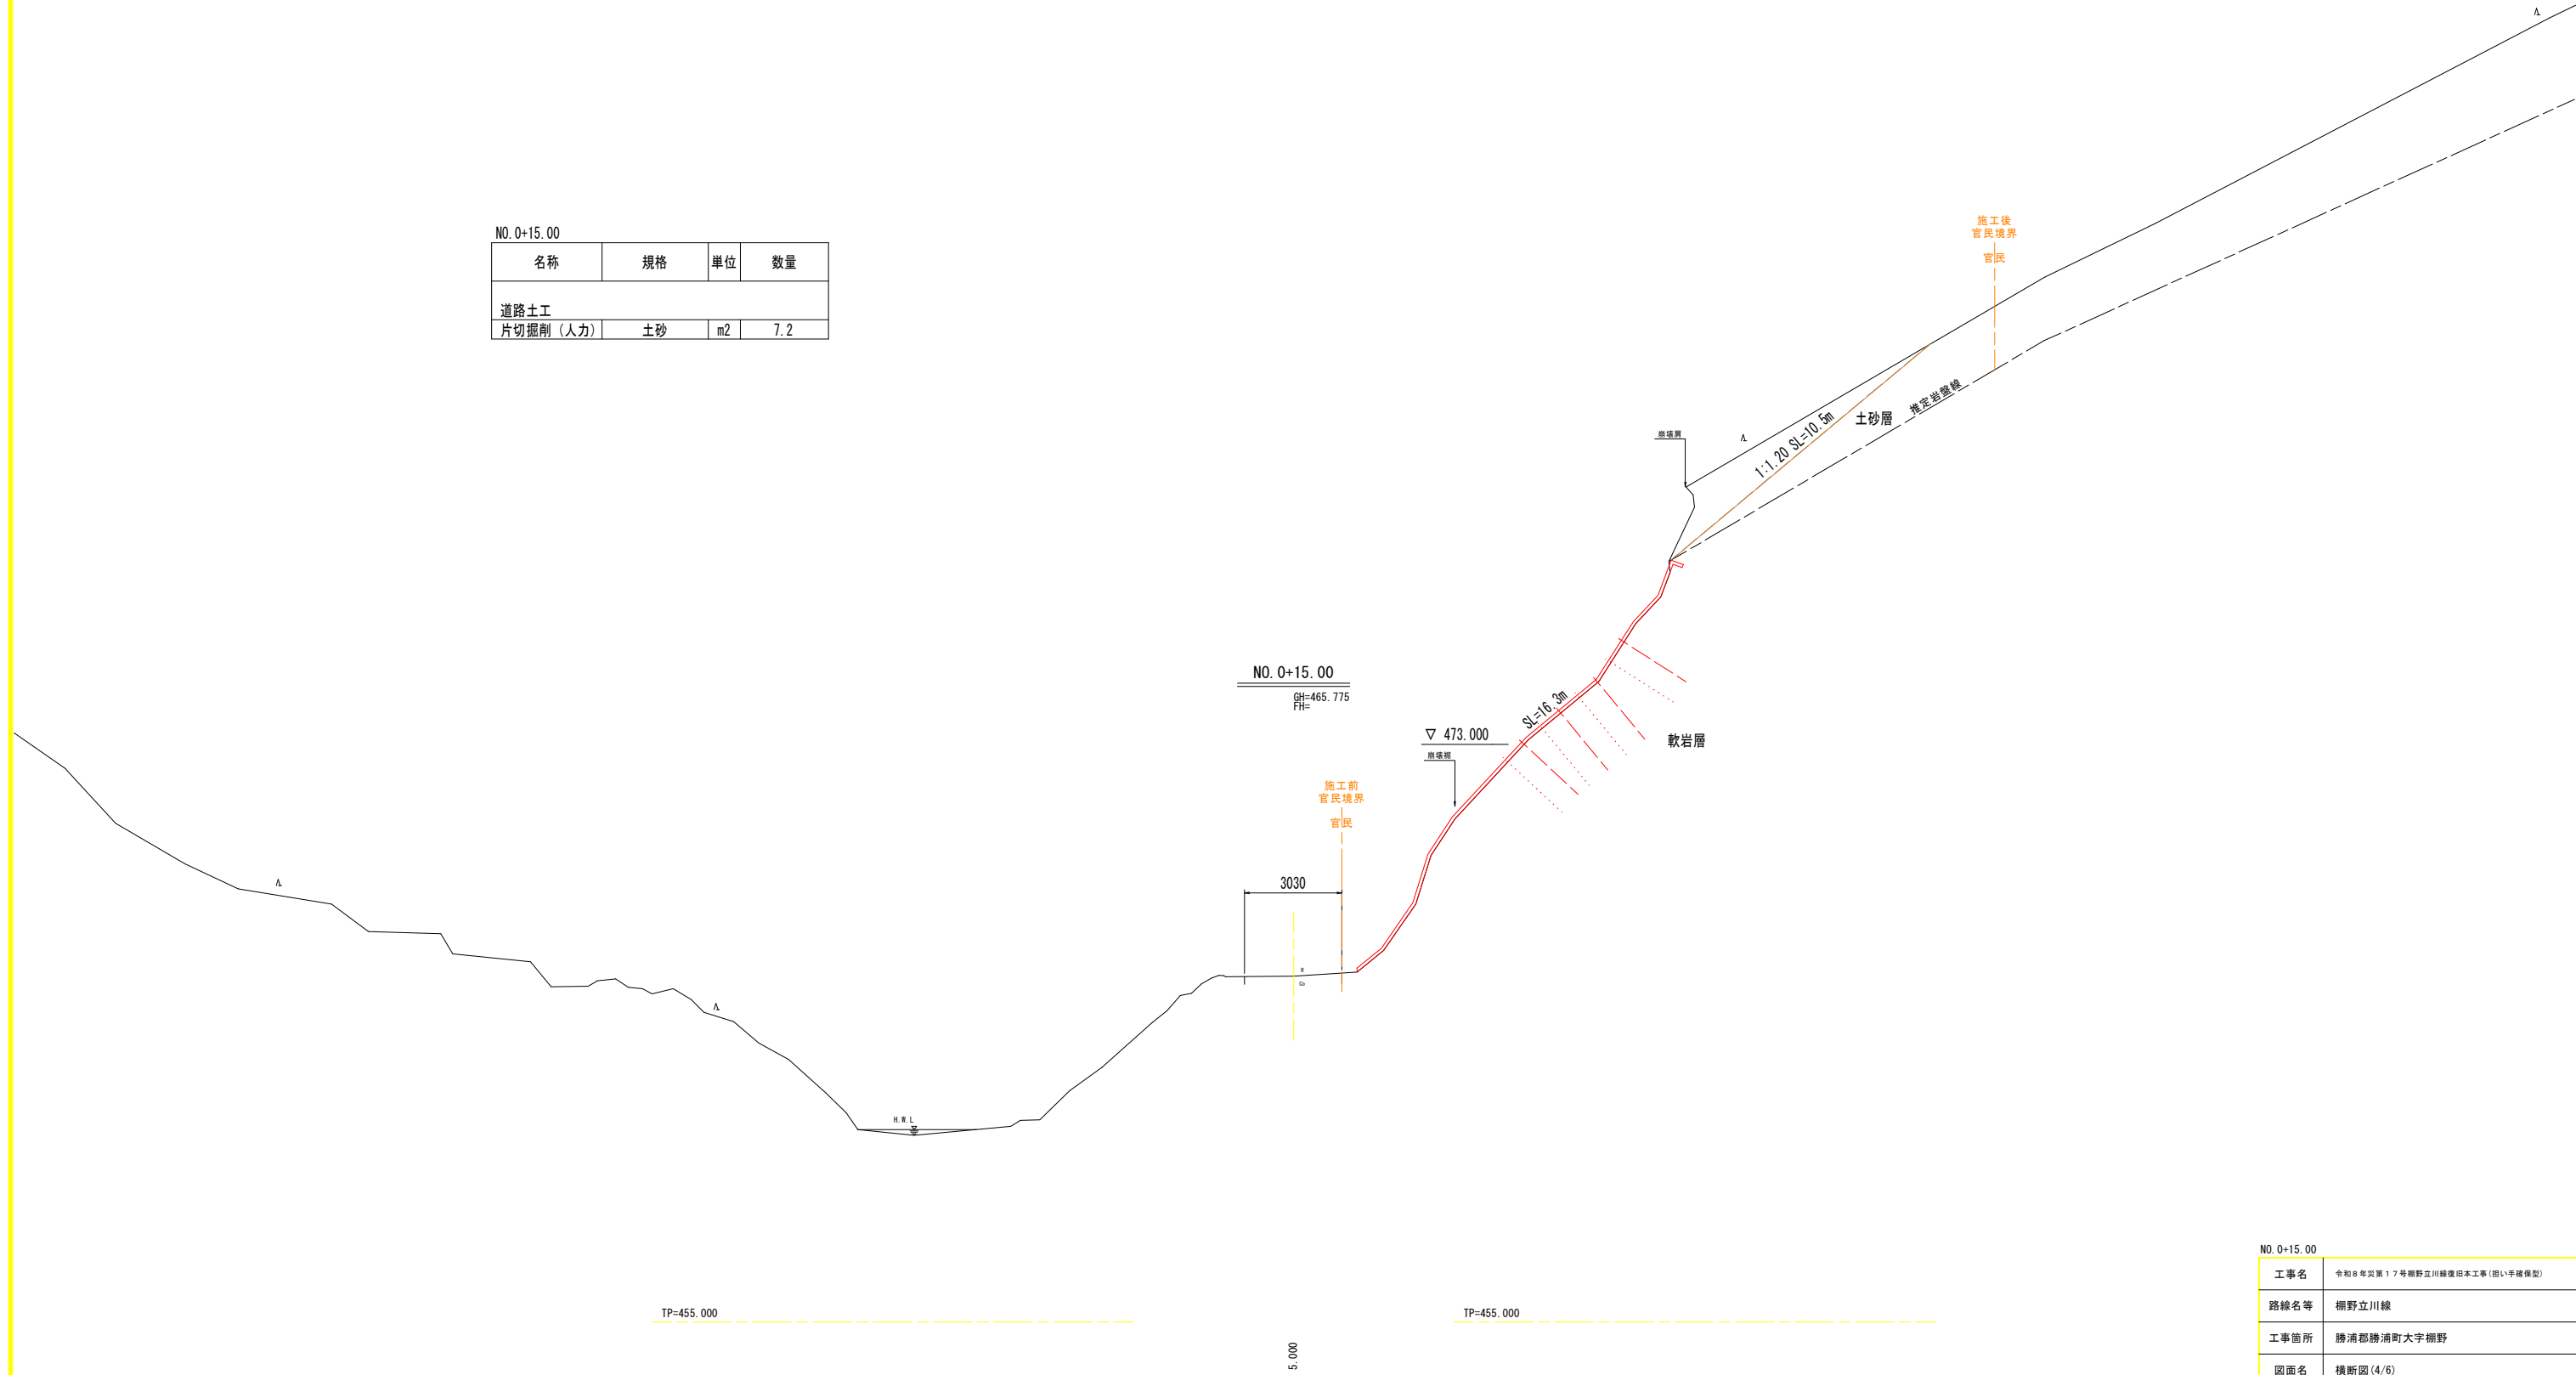


NO. 0+15.00			
工事名	令和8年災害第17号棚野立川線復旧本工事(掘削手続係)		
路線名等	棚野立川線		
工事箇所	勝浦郡勝浦町大字棚野		
図面名	横断図(4/6)		
縮尺	1:100	図面番号	7 / 11
事業者名	勝浦町建設課		

横断図 (5/6) S=1:100

NO. 1

名称	規格	単位	数量
道路土工			
片切掘削 (人力)	土砂	m2	

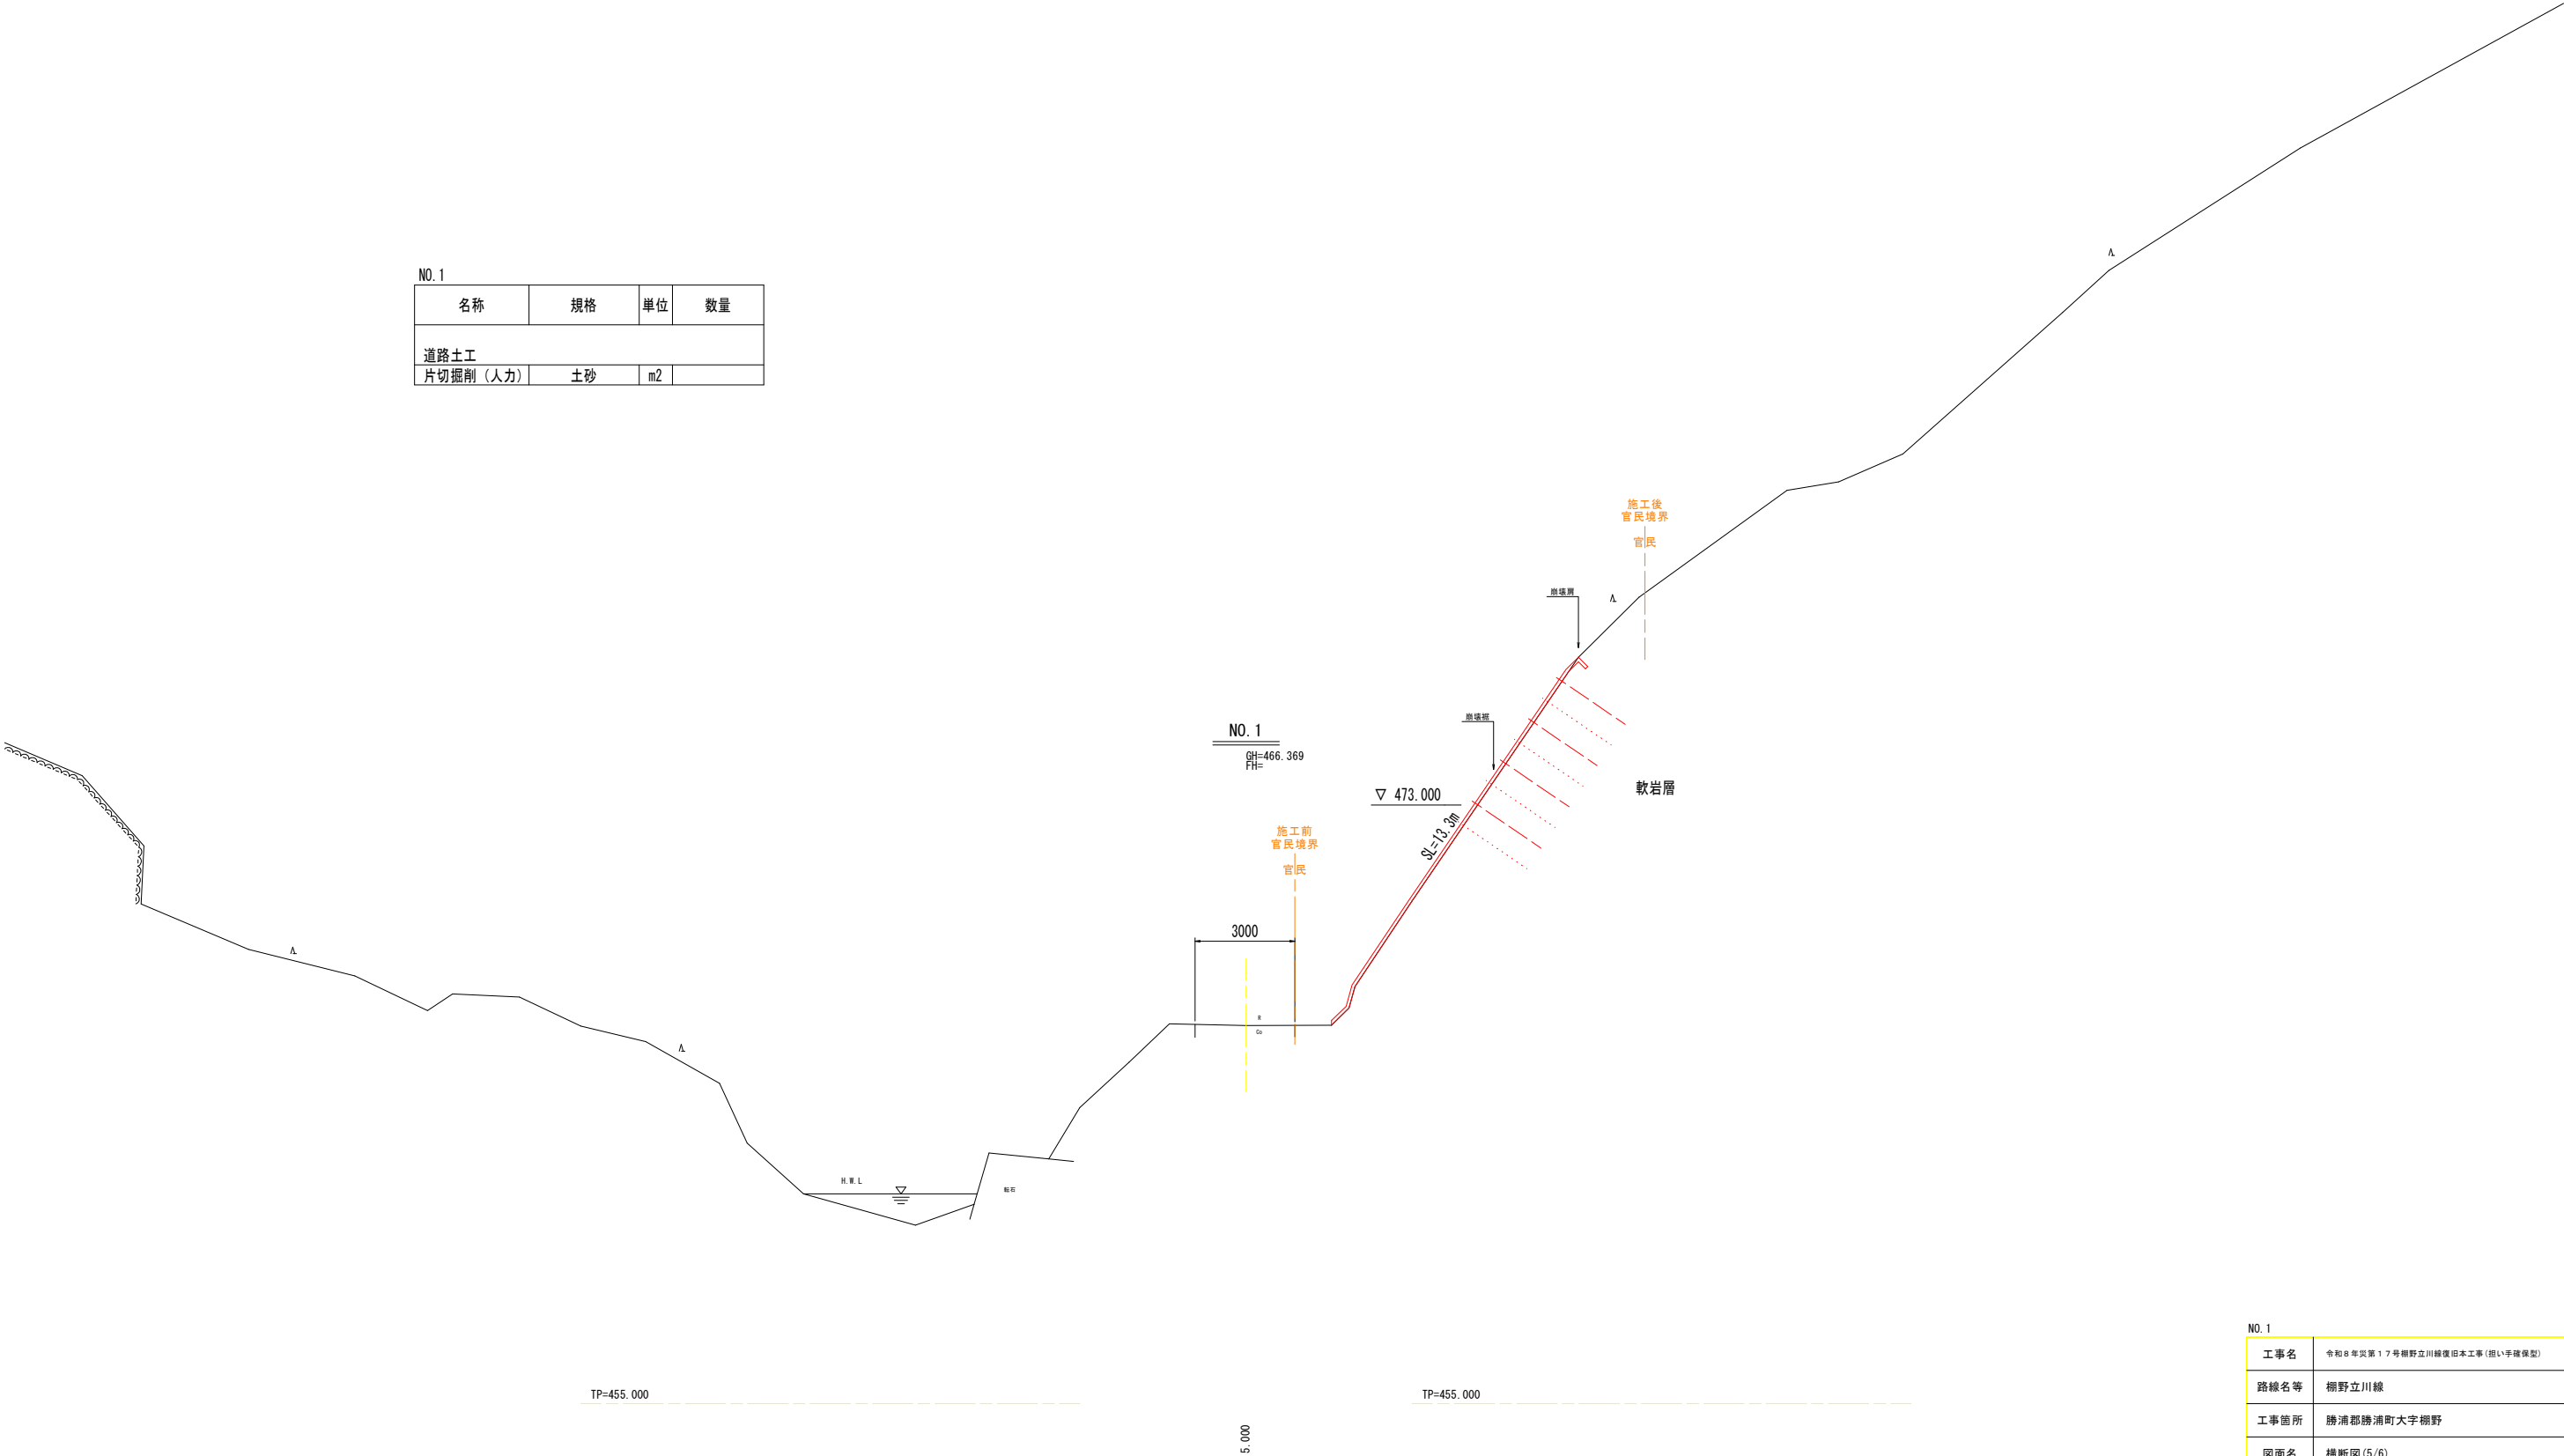


NO. 1

工事名	令和8年災害17号棚野立川線復旧本工事(指し手確保型)		
路線名等	棚野立川線		
工事箇所	勝浦郡勝浦町大字棚野		
図面名	横断図 (5/6)		
縮尺	1:100	図面番号	8 / 11
事業者名	勝浦町建設課		

横断図(6/6) S=1:100

NO. 1+4.00

名称	規格	単位	数量
道路土工			
片切掘削(人力)	土砂	m2	

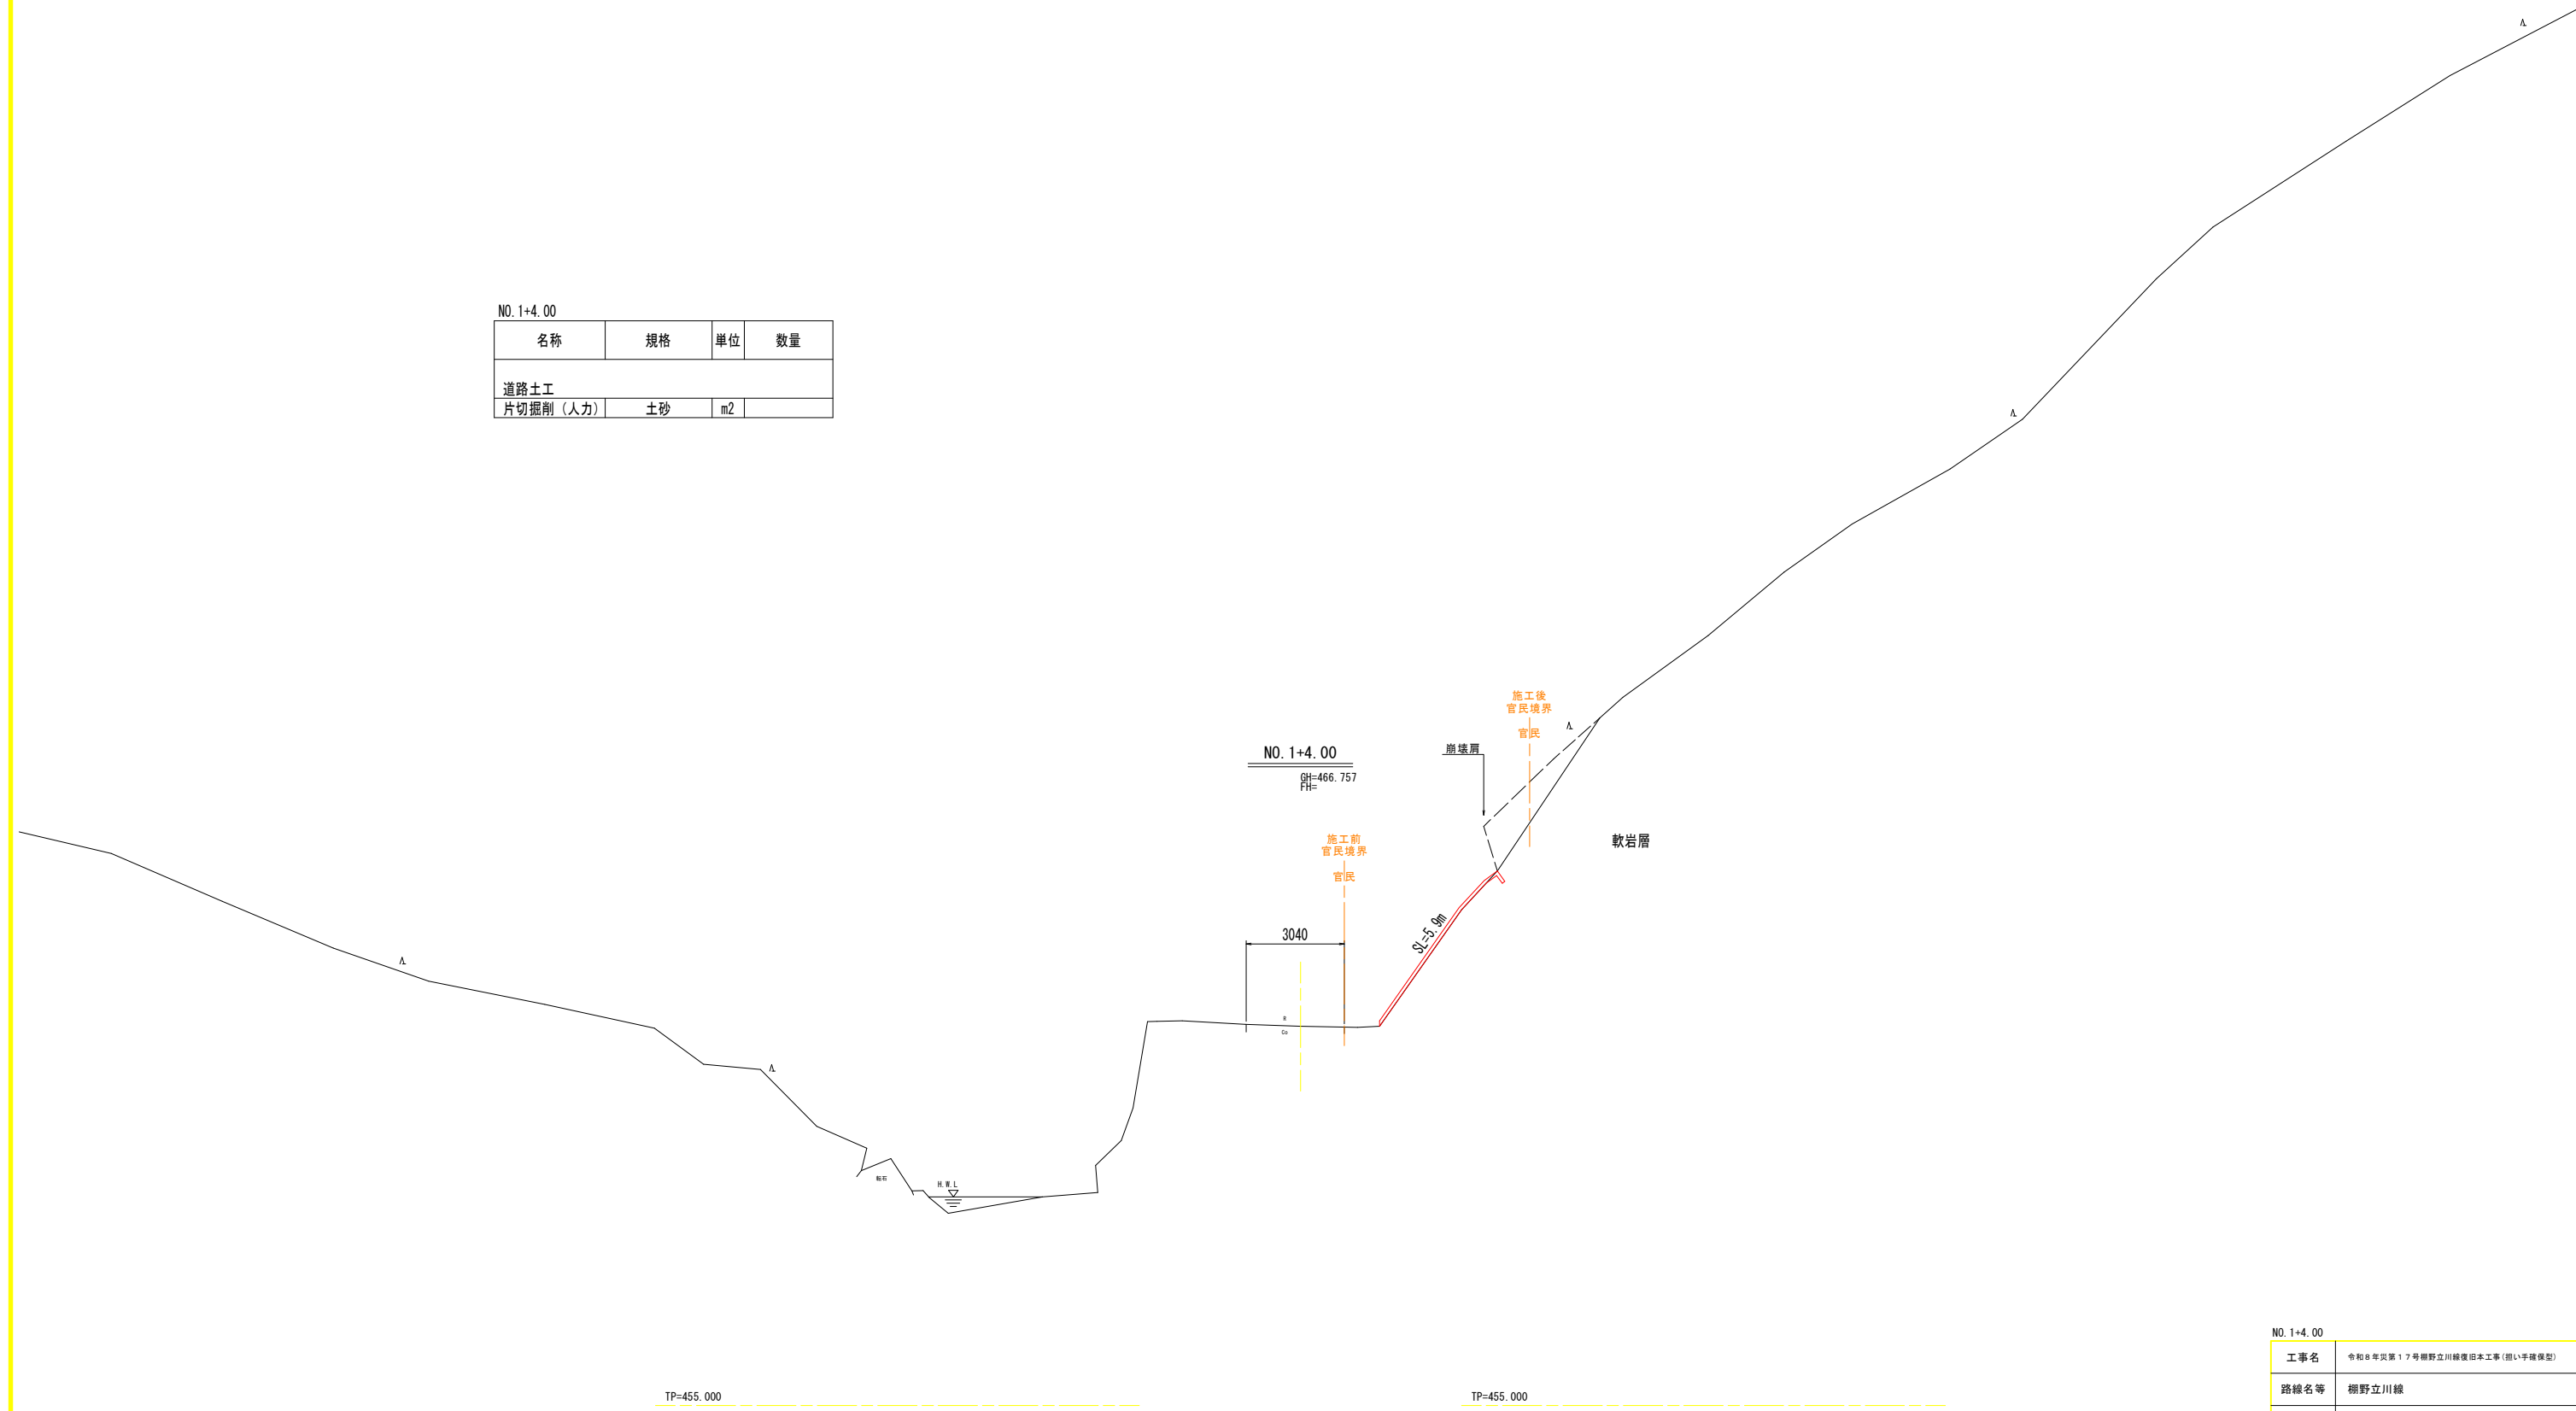


NO. 1+4.00


工事名	令和8年災害第17号棚野立川線復旧本工事(招い手確保型)		
路線名等	棚野立川線		
工事箇所	勝浦郡勝浦町大字棚野		
図面名	横断図(6/6)		
縮尺	1:100	図面番号	9 / 11
事業者名	勝浦町建設課		

構造図

コンクリート吹付工 S=1:20

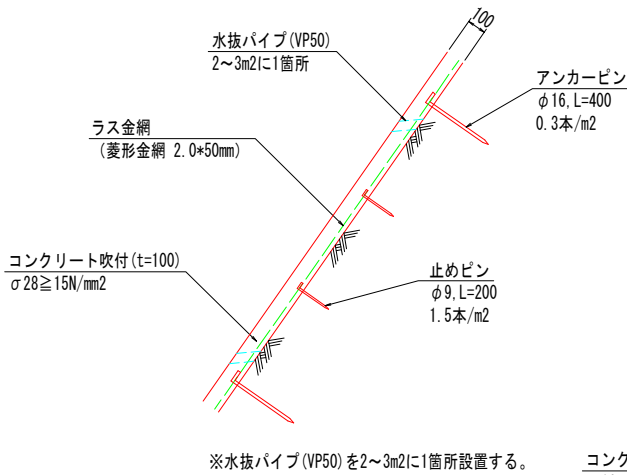


コンクリート吹付工法肩処理

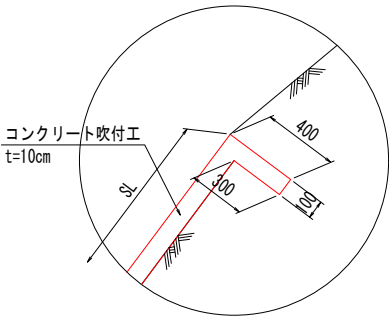


種子散布工 S=1:20

種子散布工
種子、肥料、ファイバー(木質繊維)、
接合剤等をポンプの圧力による
スラリー散布
※吹付厚 t=1cm未満


切土法肩ラウンディング形状図

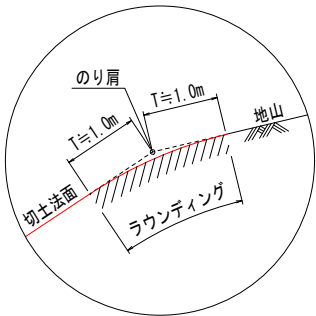


鉄筋挿入工(参考図) S=1:4

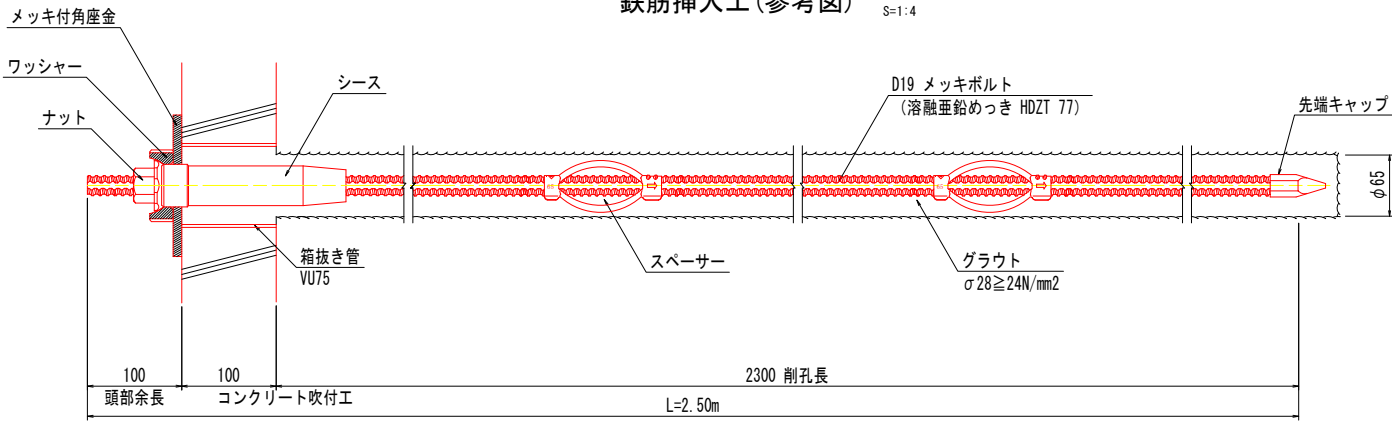


先端キャップ

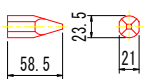


ナット
(溶融亜鉛めっき HDZT 49)

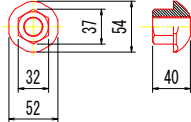


スペーサー (電気メッキ)

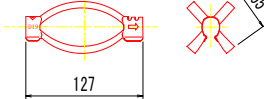


シース

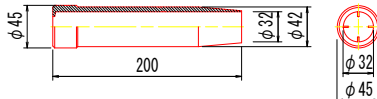

メッキ付角座金
(溶融亜鉛めっき HDZT 77)

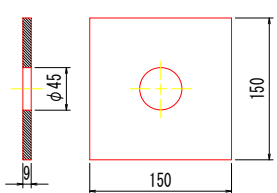

ワッシャー
(溶融亜鉛めっき HDZT 49)

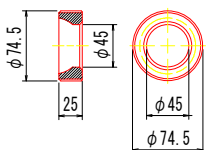


鉄筋挿入工

名 称	規 格	数 量
メッキボルト	ネジ節棒鋼 SD345 D19 溶融亜鉛めっき HDZT 77	2.500 m
先端キャップ	D19用	1 個
ナット	D19用 溶融亜鉛めっき HDZT 49	1 個
スペーサー	D19-65 電気めっき	2 個
シース	φ45×200	1 個
メッキ付角座金	150×150×9 (φ45) 溶融亜鉛めっき HDZT 77	1 枚
ワッシャー	φ74.5×25 溶融亜鉛めっき HDZT 49	1 個
箱抜き管	VU75	0.10 m

工事名	令和8年災第17号棚野立川線復旧本工事(指し手確保型)		
路線名等	棚野立川線		
工事箇所	勝浦郡勝浦町大字棚野		
図面名	構造図		
縮尺	図示	図面番号	10 / 11
事業者名	勝浦町建設課		

展開図

種子散布工展開図 S=1:100


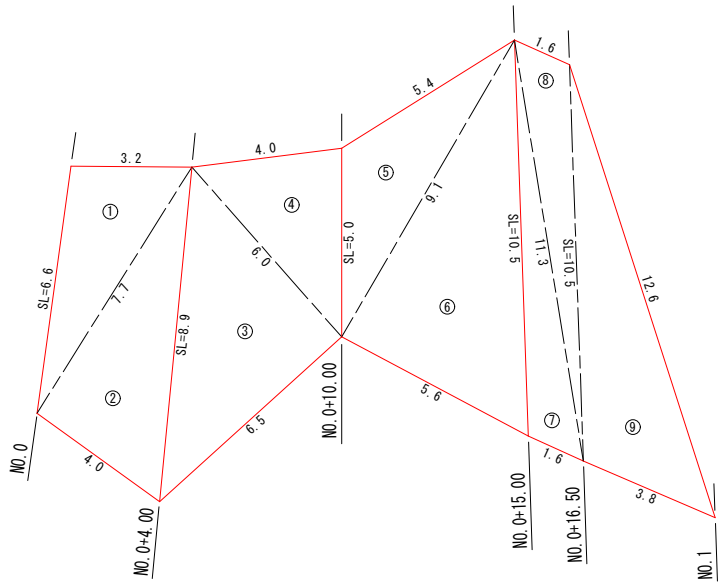


種子散布工 面積求積表

記号	a	b	c	s	面積 m ²
①	6.6	7.7	3.2	8.75	10.47
②	7.7	4.0	8.9	10.30	15.37
③	8.9	6.0	6.5	10.70	19.50
④	6.0	4.0	5.0	7.50	9.92
⑤	5.0	9.1	5.4	9.75	11.44
⑥	9.1	5.6	10.5	12.60	25.46
⑦	1.6	11.3	10.5	11.70	7.53
⑧	1.6	10.5	11.3	11.70	7.53
⑨	3.8	12.6	10.5	13.45	18.04
面積 m ²					125.26

ヘロン公式
 $A = \sqrt{s(s-a)(s-b)(s-c)}$
 $s = (a+b+c)/2$

コンクリート吹付工展開図 S=1:10

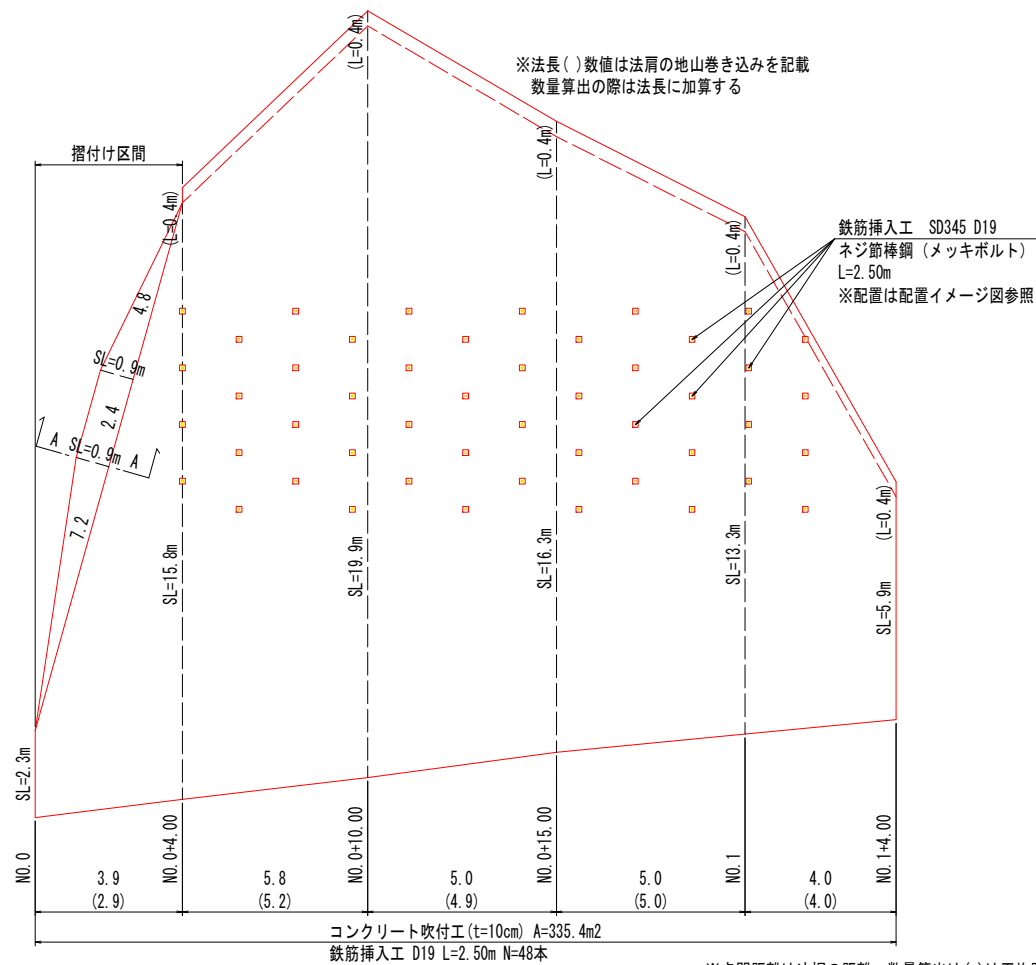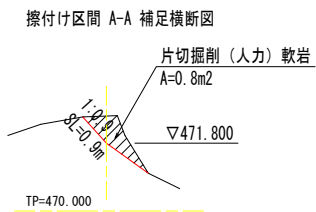


※点間距離は法裾の距離。数量算出は()は平均距離を使用する

◆鉄筋挿入工計画諸元◆

- ・削孔方法：現場条件！ 小型ボーリングマシン（W=3.0m仮設足場）
- ・削孔径：φ65
- ・鉄筋径：ネジ節棒鋼 SD345 D19（メッキボルト）
- ・鉄筋長：L=2.50m
- ・配置位置：検討断面N0.0+4.00を基準とし、最下段設置高CL=473.00で配置
- ・配置間隔：縦長1.50m（4段）*水平1.50m
 注）縦間隔は下図を参考に千鳥配置。
 水平間隔は道路平面図曲線を考慮し、最下段で最大間隔が基準間隔（1.50m）
- ・打設角度：斜面直交方向


配置イメージ図（千鳥配置）

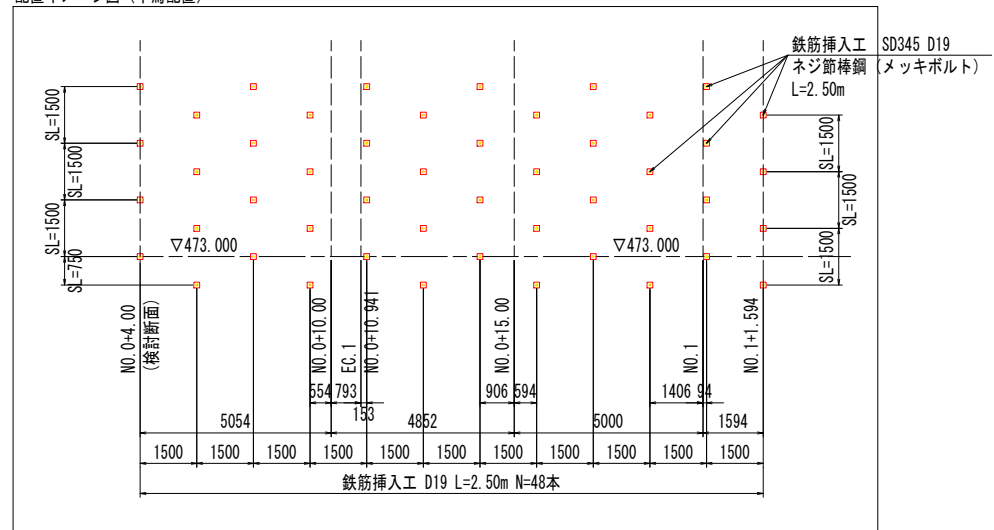


工事名	令和8年災害第17号棚野立川線復旧本工事(担い手確保型)		
路線名等	棚野立川線		
工事箇所	勝浦郡勝浦町大字棚野		
図面名	展開図		
縮尺	図示	図面番号	11 / 11
事業者名	勝浦町建設課		

施工計画図(案)


平面図 S=1:250

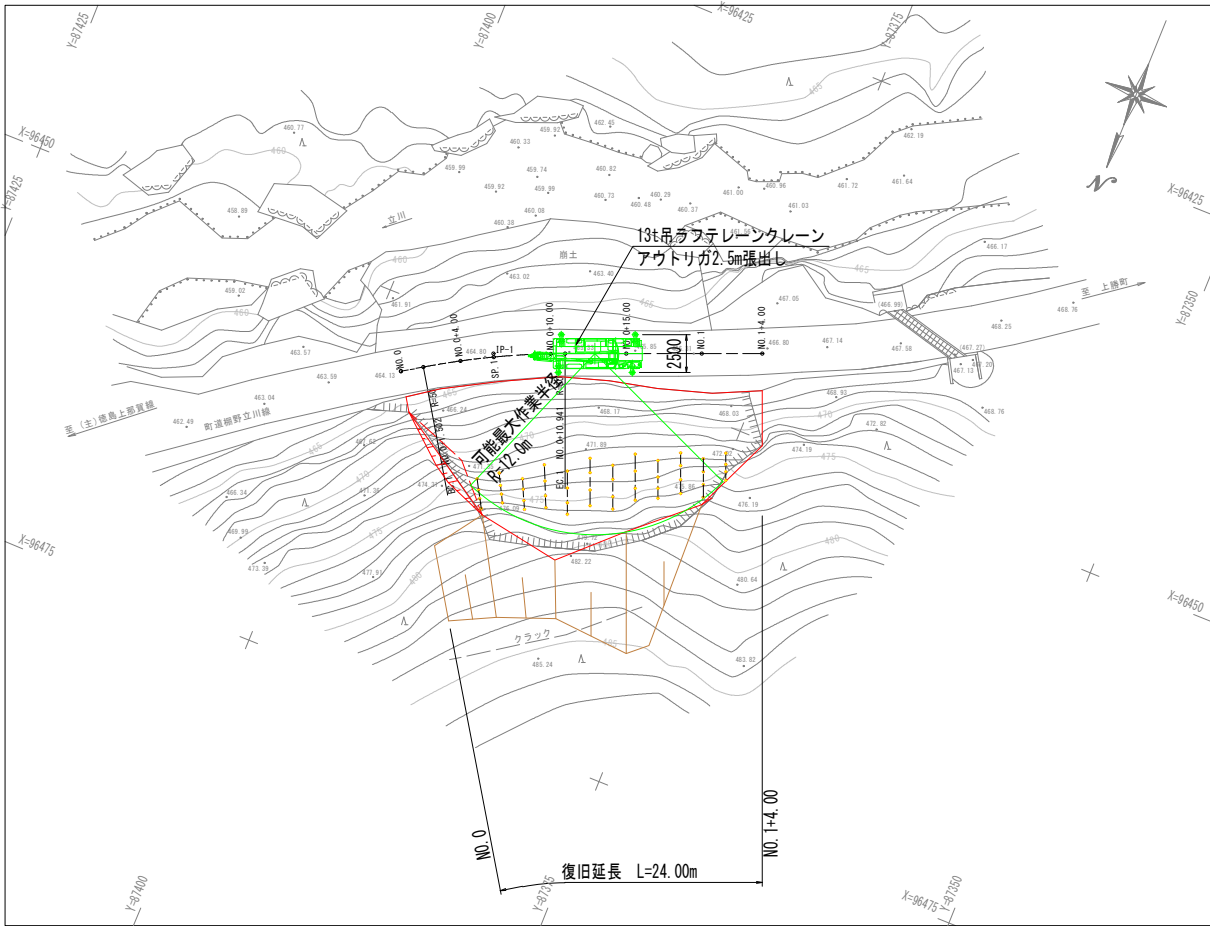

標準断面図 S=1:100

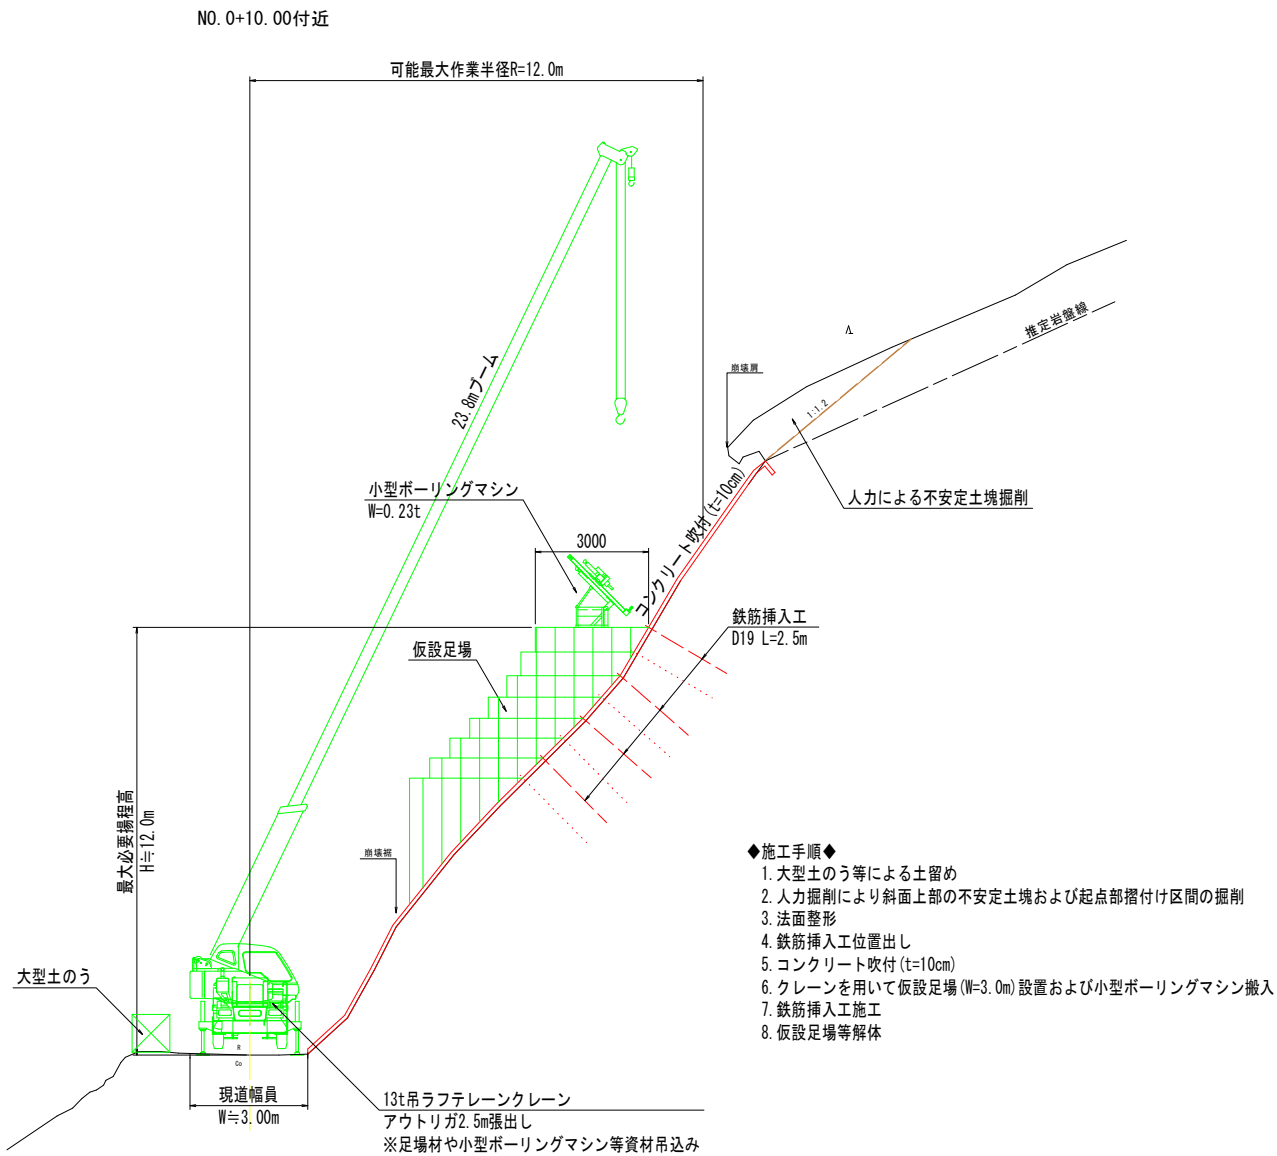

クレーン作業半径一揚程図

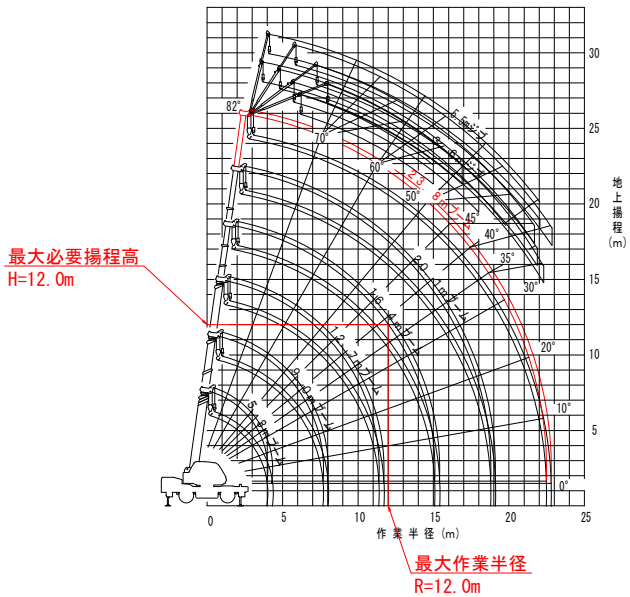


13t吊ラフテレーンクレーン 定格総荷重表						
アウトリガ中間張出(2.5m)						
ブーム長さ 作業半径	5.3m	9.0m	12.7m	16.4m	20.1m	23.8m
1.0m	12.0	6.0				
1.5m	12.0	6.0	6.0			
2.0m	12.0	6.0	6.0	5.0		
2.5m	8.2	6.0	6.0	5.0	4.7	
3.0m	5.9	5.7	5.8	5.0	4.7	
3.5m	4.45	4.5	4.5	4.6	4.5	3.2
4.0m	3.65	3.55	3.5	3.7	3.8	3.2
4.5m		2.8	2.8	3.05	3.2	3.0
5.0m		2.3	2.3	2.55	2.7	2.7
5.5m		1.9	1.9	2.1	2.3	2.3
6.0m		1.6	1.55	1.8	1.9	2.05
7.0m		1.1	1.1	1.3	1.35	1.5
8.0m		0.85	0.73	0.93	1.0	1.15
9.0m			0.48	0.68	0.75	0.9
10.0m			0.27	0.47	0.55	0.7
11.0m				0.31	0.4	0.5
12.0m					0.25	0.35
13.0m						0.25
A (°)	0~82	22~82	39~82	48~82	53~82	

TADANO GR-130NL型カタログ参照

小型ボーリングマシン吊込み作業半径
フック質量 : 0.09t (主巻)
吊り荷 : 0.23t^(M) (MLB-5W相当)
合計吊荷重 : 0.32t
作業半径 : 最大R=12.0mまで吊込み可能
※) 小型ボーリングマシンは最大80kgまで分解可能

13t吊ラフテレーンクレーン 主要寸法図

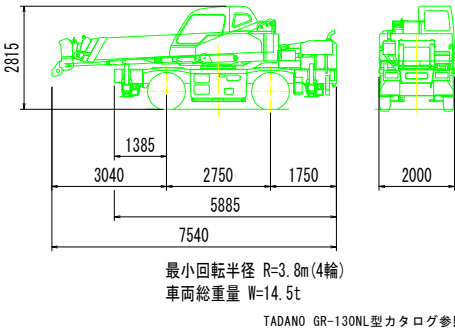

工事名	令和8年度第1号棚野立川線復旧本工事(指し手続型)		
路線名等	棚野立川線		
工事箇所	勝浦郡勝浦町大字棚野		
図面名	施工計画図(案)		
縮尺	図示	図面番号	
事業者名	勝浦町建設課		

