



平面図 S=1:200

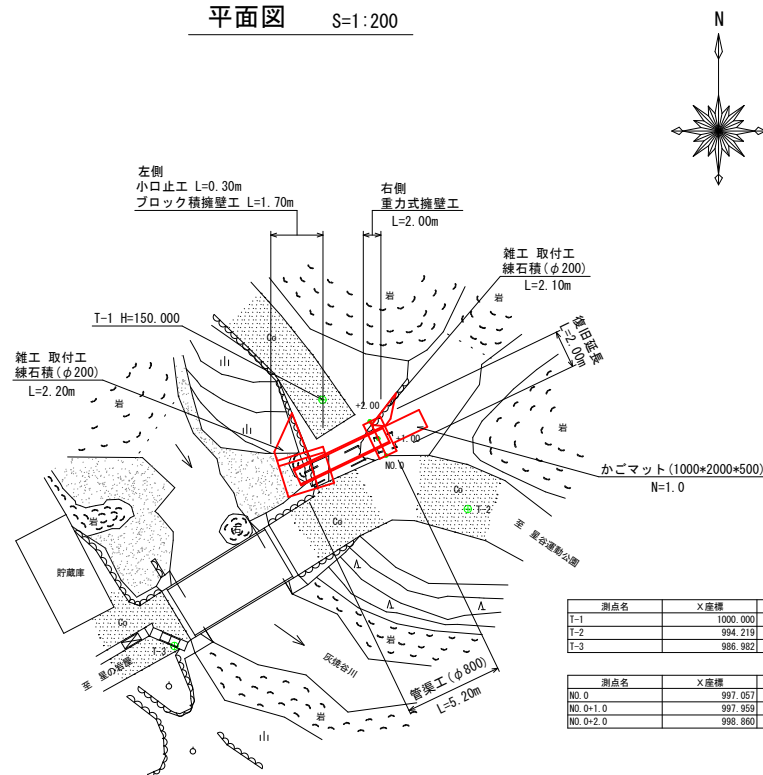

測点名	X座標	Y座標	Z座標
T-1	1000.000	1000.000	150.000
T-2	994.219	1007.676	
T-3	986.982	992.157	


測点名	X座標	Y座標
NO.0	997.057	1003.369
NO.0+1.0	997.959	1002.936
NO.0+2.0	998.860	1002.504

縦断面図 V=1:100, H=1:100

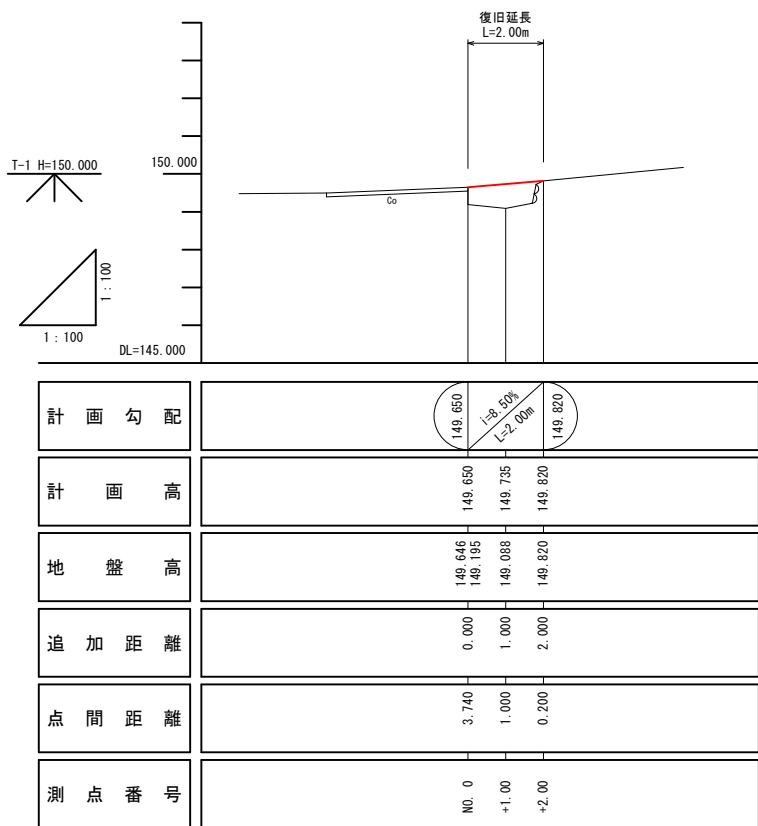


計画勾配	149.650 149.650 149.195 149.088 149.820
計画高	149.650 149.735 149.820
地盤高	149.646 149.195 149.088 149.820
追加距離	0.000 1.000 2.000
点間距離	3.740 1.000 0.200
測点番号	NO.0 +1.00 +2.00

横断面図 S=1:100

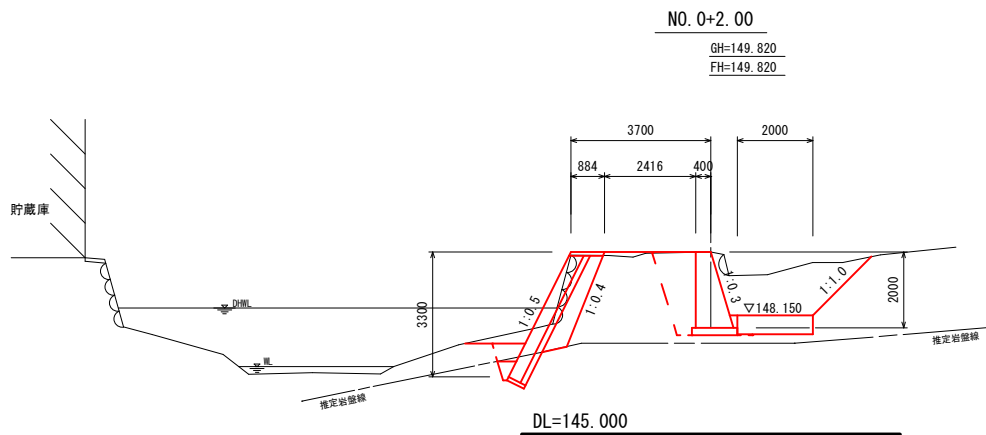


	左	右
掘削(土砂)	2.2	6.5
掘削(軟岩)	-	-
床堀(土砂)	0.6	1.9
床堀(軟岩)	0.6	-
埋戻	0.3	1.8
基面整正(土砂)	-	1.2
基面整正(軟岩)	0.5	-
間詰栗石	-	0.1
裏込材	1.1	-

NO. 0+1.00

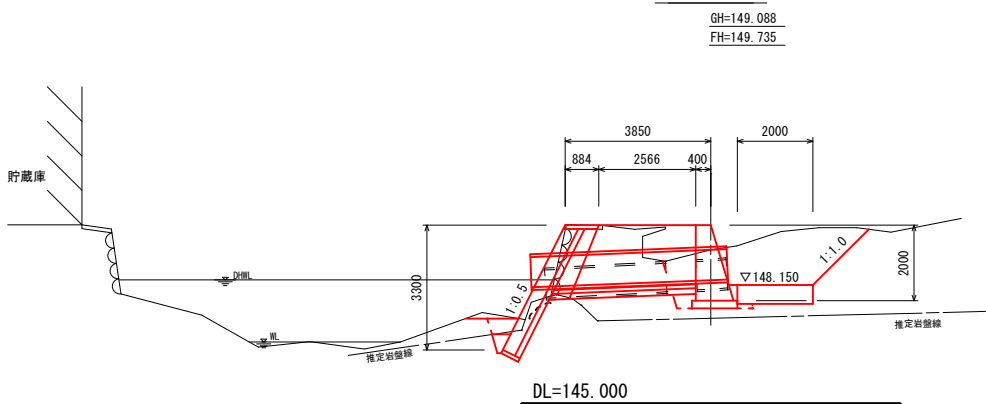

	左	右
掘削(土砂)	1.4	5.4
掘削(軟岩)	0.3	-
床堀(土砂)	0.3	2.1
床堀(軟岩)	0.7	-
埋戻	0.3	0.2
基面整正(土砂)	-	1.2
基面整正(軟岩)	0.5	-
間詰栗石	-	0.1
裏込材	0.8	-

NO. 0

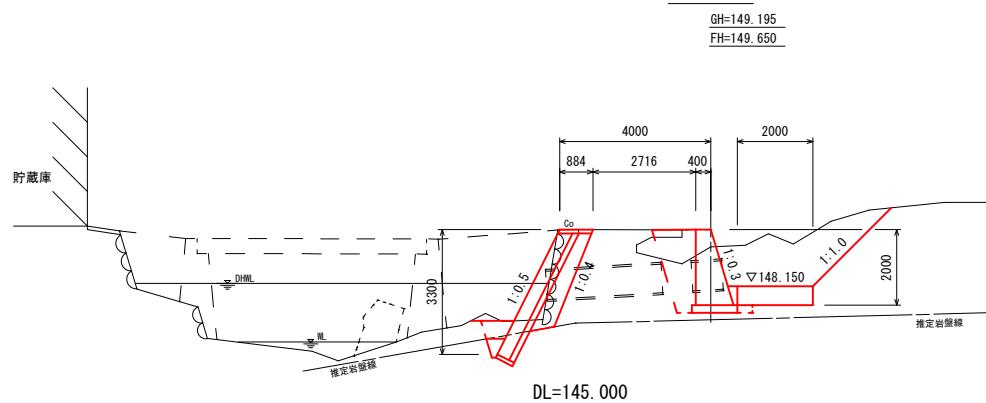


	左	右
掘削(土砂)	1.7	5.9
掘削(軟岩)	-	-
床堀(土砂)	0.6	2.3
床堀(軟岩)	0.6	-
埋戻	0.3	1.9
基面整正(土砂)	-	1.2
基面整正(軟岩)	0.5	-
間詰栗石	-	0.1
裏込材	1.2	-

図面番号	第 1 号	図面総数	2 葉
図名	平面図・縦断面図 横断面図	縮尺	図面参照
名称	令和8年災第16号星谷灰坑第2支線復旧工事(担い手確保型)		
施行箇所	勝浦郡勝浦町大字星谷		
工事種別			
所属年度	令和 8 年度	工事番号	
所長		課長	
設計		製図	
勝浦町役場			


標準横断面図 S=1:50

<No. 0>

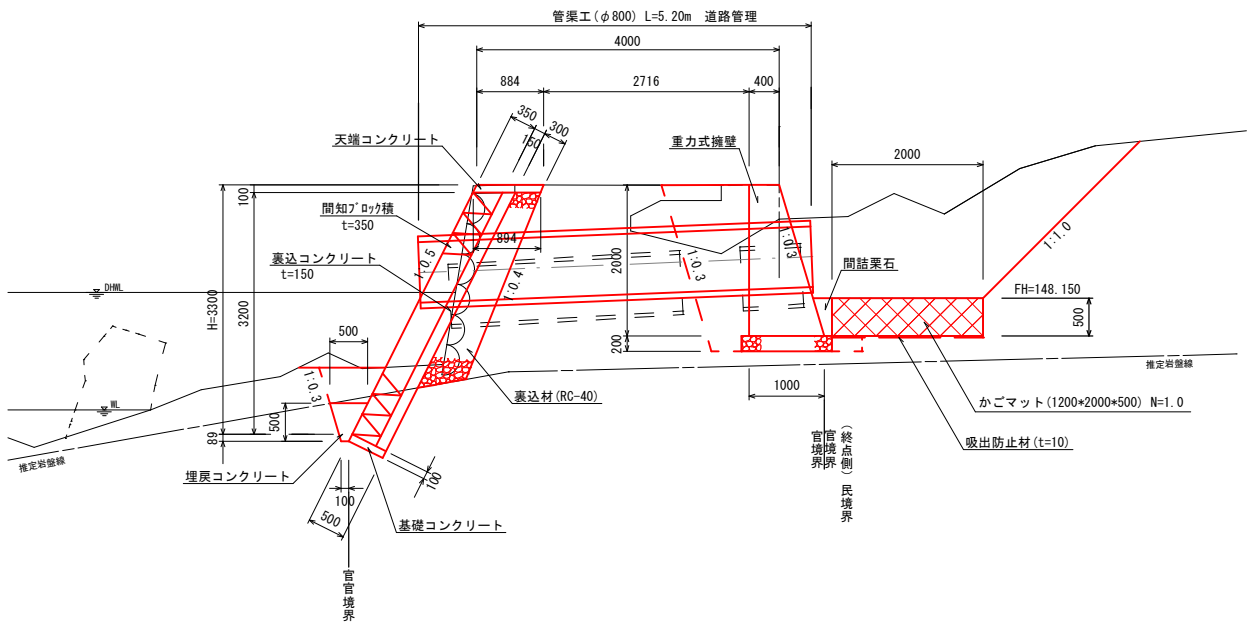


管渠工断面図 S=1:50

<No. 0+1.00>

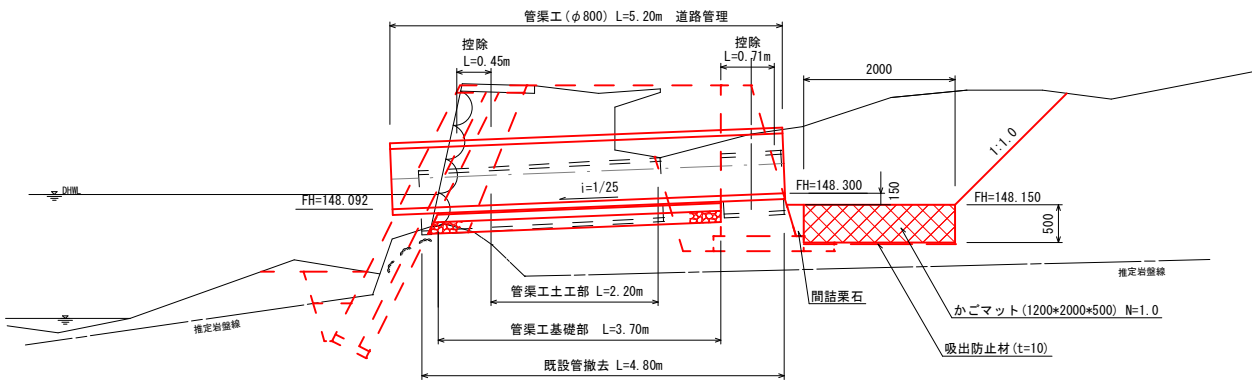


管渠工 (φ800) S=1/25

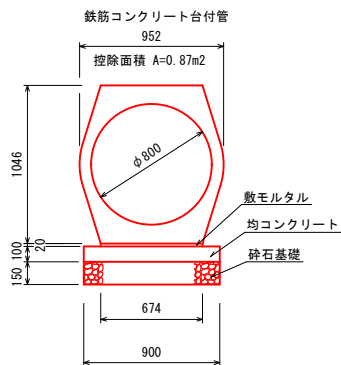

管渠工 (φ800) 数量表			1.0m 当り
種 別	算 式	数 量	
鉄筋コンクリート 台付管	φ800 2.00m/本	0.5	本
敷モルタル	0.02*0.674	0.013	m ³
均コンクリート	0.10*0.90	0.09	m ³
均 型 枠	0.10*2	0.20	m ²
砕 石 基 礎	0.90*1.00	0.90	m ²

管渠工土工図 S=1/50

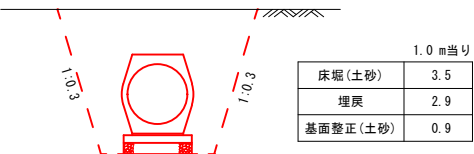


既設管撤去工 S=1/50



管渠工 (φ800) 数量表			1.0m 当り
種 別	算 式	数 量	
鉄筋コンクリート 台付管	φ800 2.00m/本	0.5	本
敷モルタル	0.02*0.674	0.013	m ³
均コンクリート	0.10*0.90	0.09	m ³
均 型 枠	0.10*2	0.20	m ²
砕 石 基 礎	0.90*1.00	0.90	m ²

ブロック積擁壁工 S=1/50

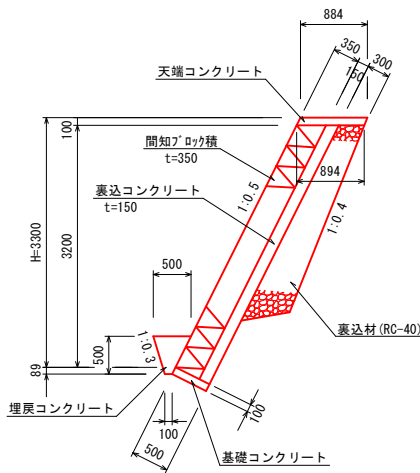


ブロック積擁壁工数量表			1.0m 当り
種 別	算 式	数 量	
間知ブロック積	(3.30-0.10)*√(1+0.5*0.5)	3.58	m ²
裏込コンクリート	(3.30-0.10)*√(1+0.5*0.5)*0.15	0.54	m ³
裏込材	横断面参照		

基礎コンクリート 数量表			1.0m 当り
種 別	算 式	数 量	
コンクリート	0.50*0.10	0.050	m ³
型 枠	0.10*1.00	0.10	m ²

天端コンクリート 数量表			1.0m 当り
種 別	算 式	数 量	
コンクリート	1/2*(0.894+0.884)*0.10	0.089	m ³
型 枠	0.10*(√(1+0.5*0.5)+√(1+0.4*0.4))	0.22	m ²


埋戻コンクリート 数量表			1.0m 当り
種 別	算 式	数 量	
コンクリート	1/2*(0.50+0.10)*0.50	0.150	m ³

重力式壁工 S=1/50

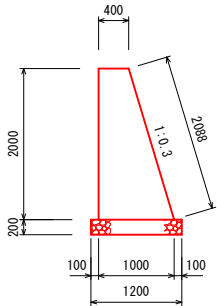

重力式擁壁数量表			1.0 m 当り
種 別	算 式	数 量	
コンクリート	1/2*(0.40+1.00)*2.00	1.40	m ³
型 枠	2.00*(1.0+√(1+0.3*0.3))	4.09	m ²
砕 石 基 礎	1.20*1.00	1.20	m ²

小口止工 S=1/50

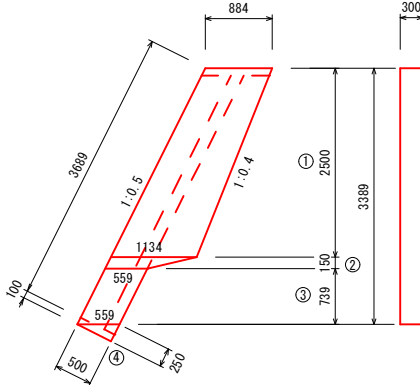


側面積計算表			合 計
①	1/2*(0.884+1.134)*2.50=2.52		3.12 m ²
②	1/2*(1.134+0.559)*0.15=0.13		
③	0.559*0.739=0.41		
④	1/2*0.50*0.25=0.06		


小口止工数量表			1.0 m 当り
種 別	算 式	数 量	
コンクリート	3.12*0.30	0.94	m ³
型 枠	3.12+2*3.689*0.30	7.35	m ²

擁壁工展開図 S=1/50


<左側ブロック積擁壁工>

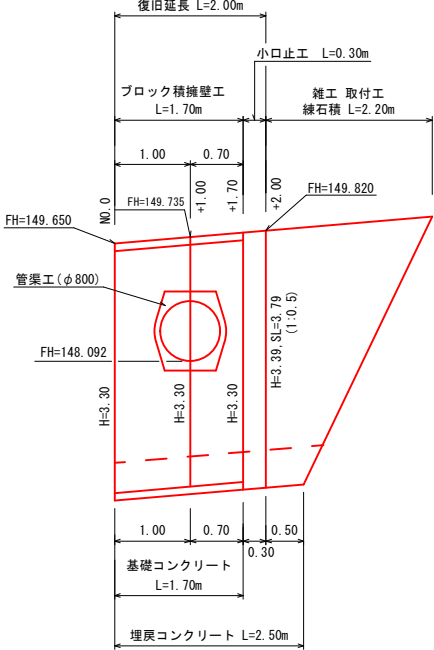

<右側重力式擁壁工>

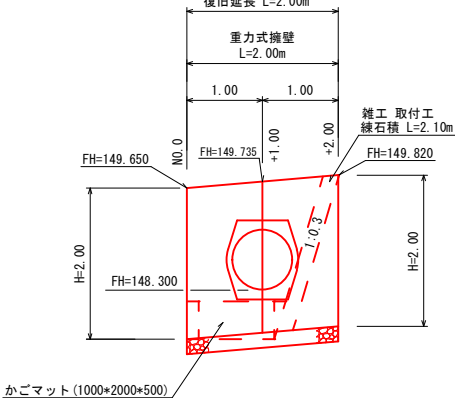

<右側取付工>

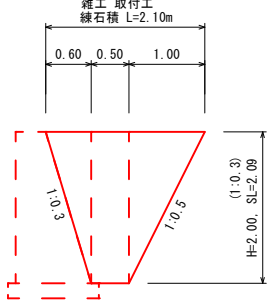

図面番号	第 2 号	図面総数	2 葉
図 名	展開図・構造図 標準横断面図	縮 尺	図面参照
名 称	令和 8 年 第 1 6 号 星谷 灰橋 第 2 支線 復旧 工事 (担い手確保型)		
施行箇所	勝浦郡勝浦町大字星谷		
工事種別			
所属年度	令和 8 年度	工事番号	
所 長	課 長	設 計	製 図
			勝浦町役場