

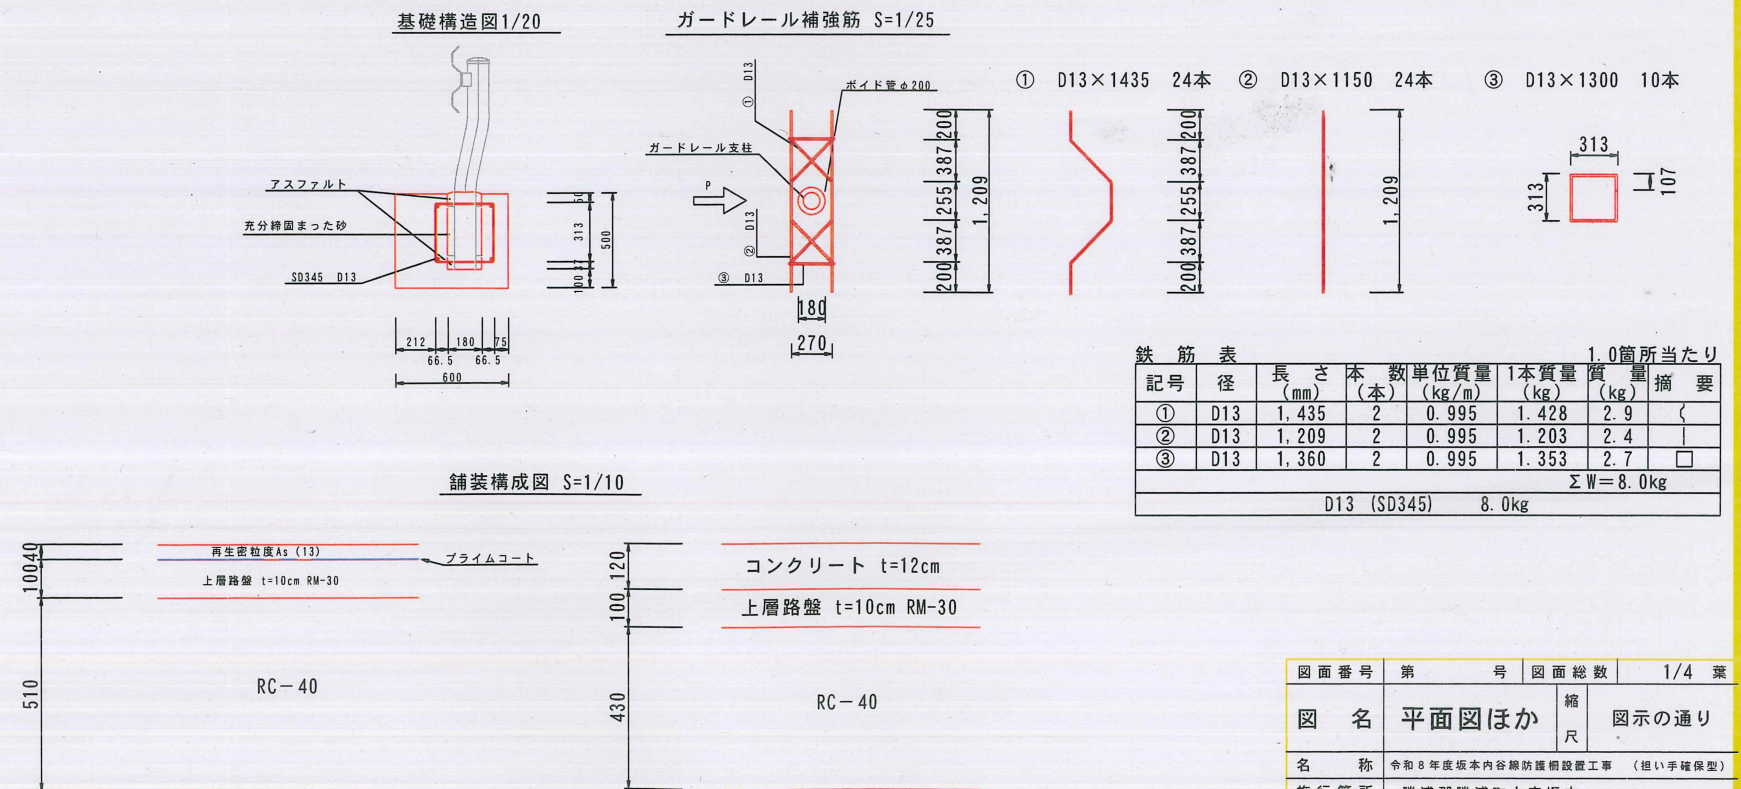
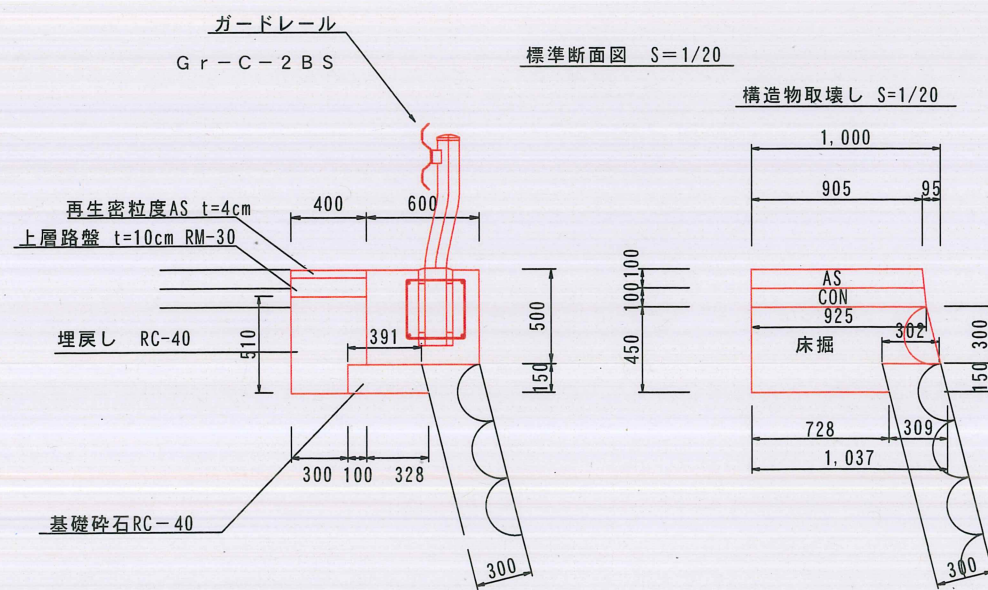


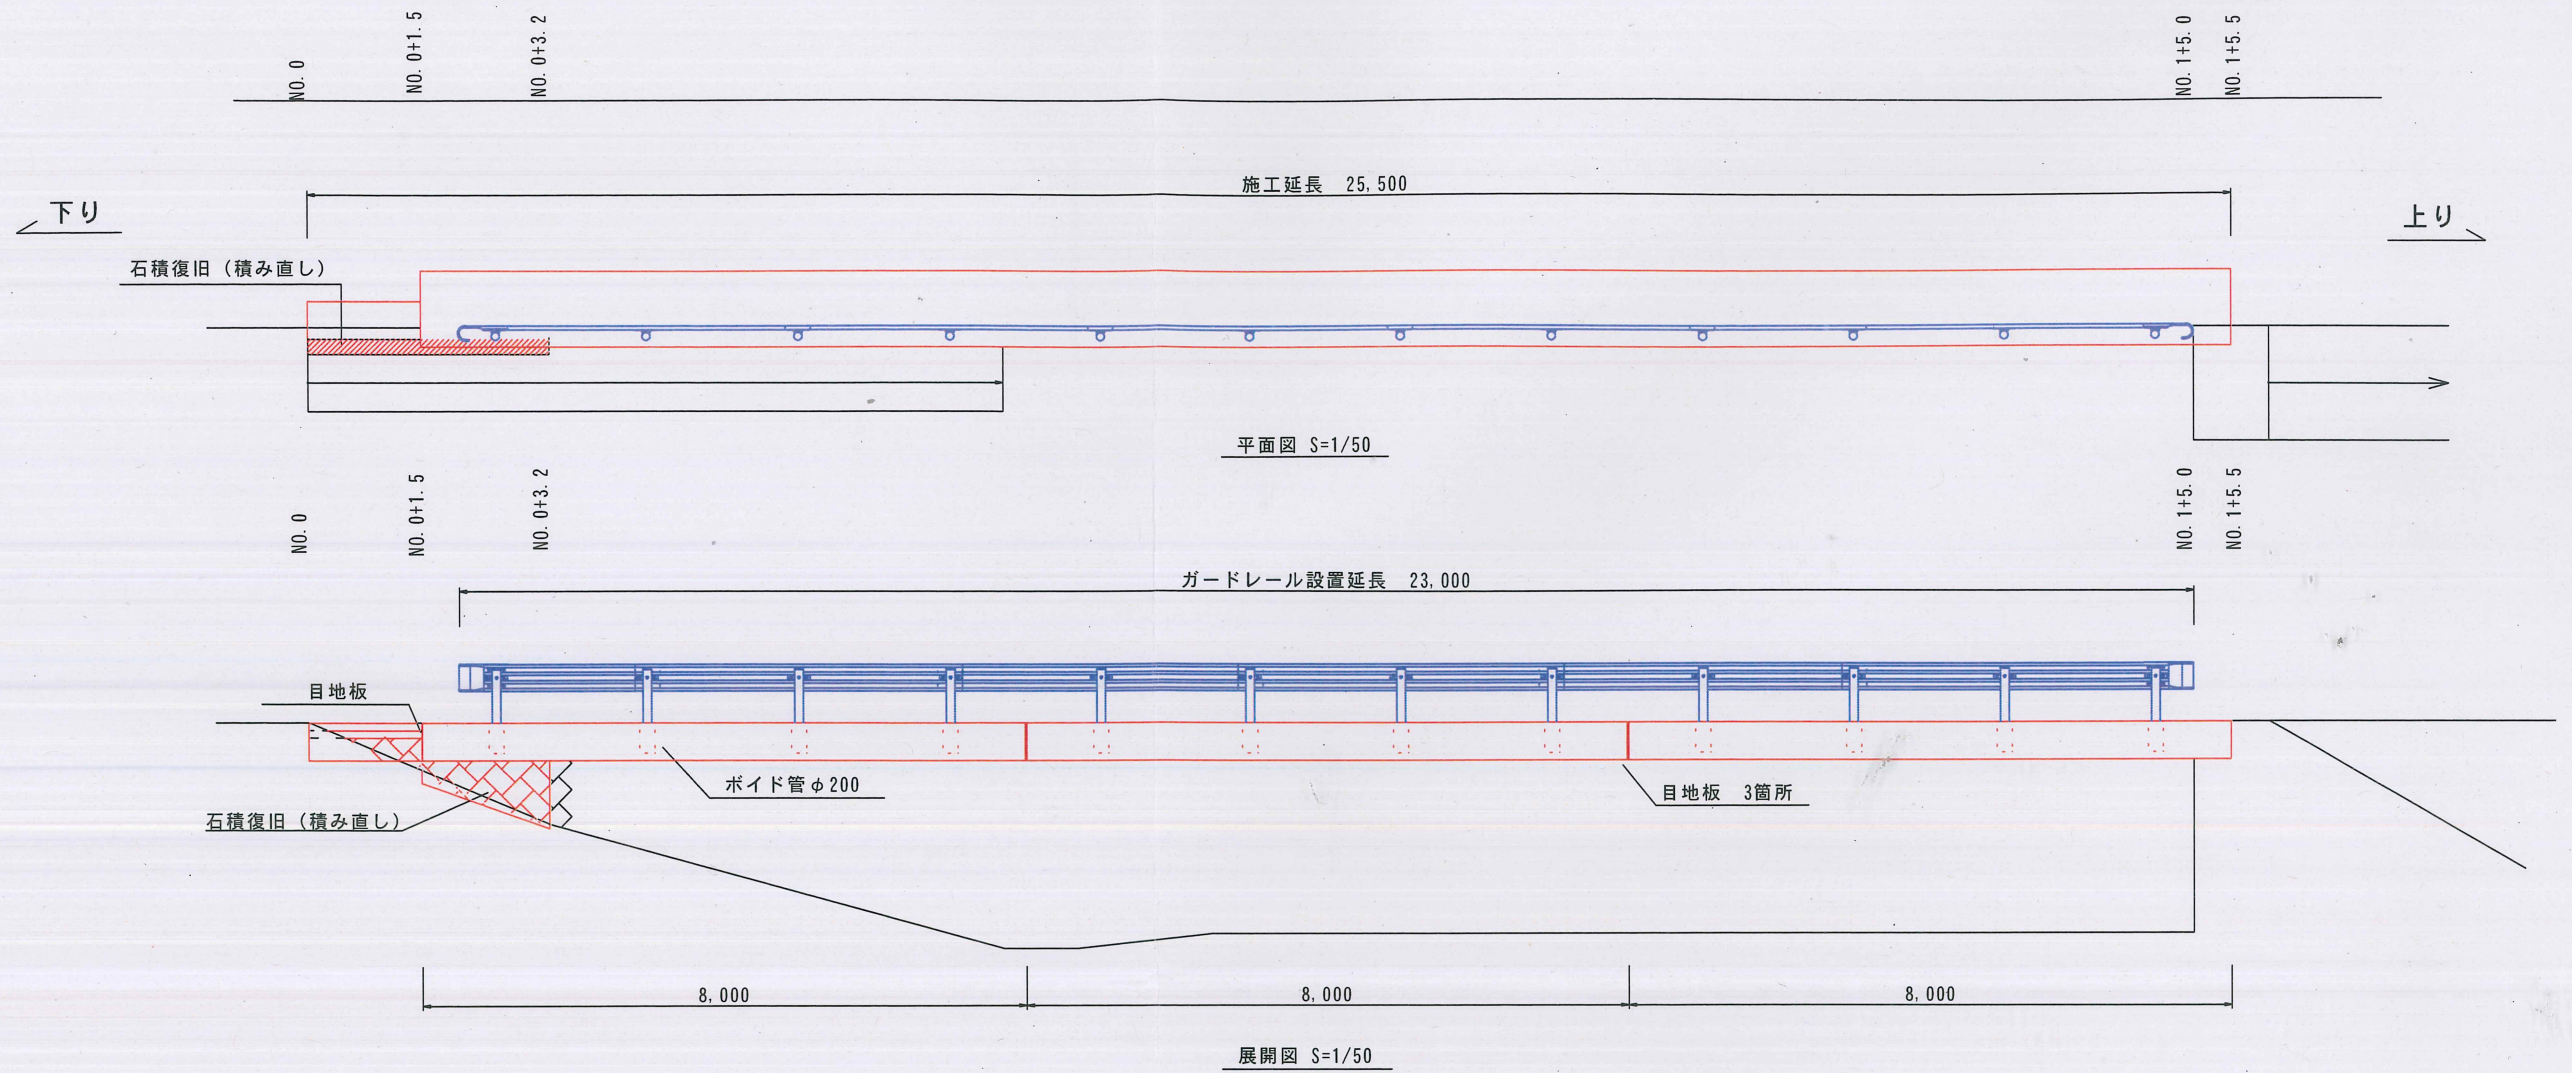

図面番号	第	号	図面総数	1/4 葉
図名	平面図ほか			図示の通り
名称	令和8年度坂本内谷線防護柵設置工事 (抱い手確保型)			
施行箇所	勝浦郡勝浦町大字坂本			
工事種別	町単独工事			
所属年度	令和8年度	工事番号		
所長	課長	設計	製図	勝浦町


横断図 S=1/50

NO. 0+1.5

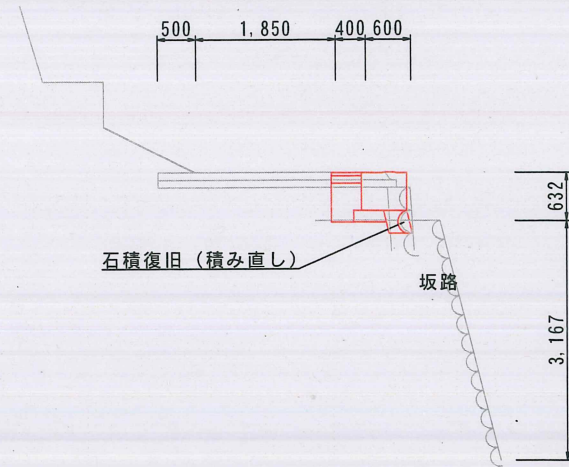


土工	
舗装版切断	0.4m
埋戻し	0.19m ²
舗装工	
表層	0.4m
上層路盤	0.4m
防護柵設置	
コンクリート	0.3m ²
基礎碎石	0.4m

NO. 1+5.0

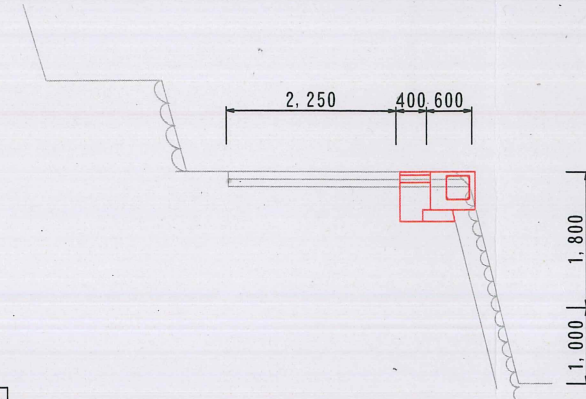


土工	
埋戻し	0.19m ²
舗装工	
表層	0.4m
上層路盤	0.4m
防護柵設置	
コンクリート	0.3m ²
基礎碎石	0.4m

NO. 0+1.5

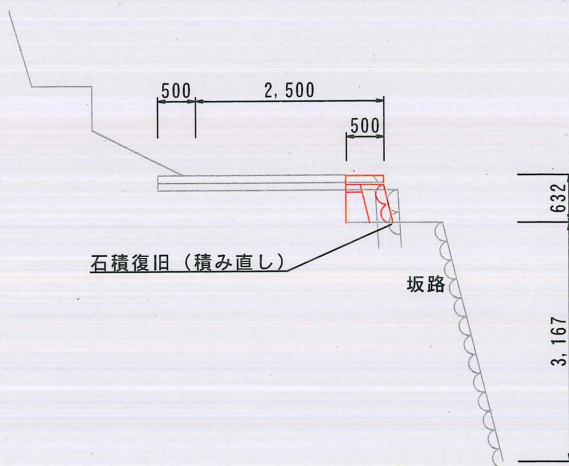


土工	
埋戻し	0.07m ²
舗装工	
コンクリート	0.5m
上層路盤	0.2m

NO. 0+3.2

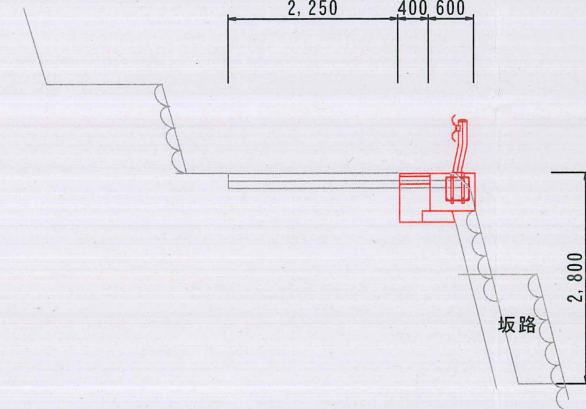


土工	
埋戻し	0.19m ²
舗装工	
表層	0.4m
上層路盤	0.4m
防護柵設置	
コンクリート	0.3m ²
基礎碎石	0.4m

NO. 1+5.5

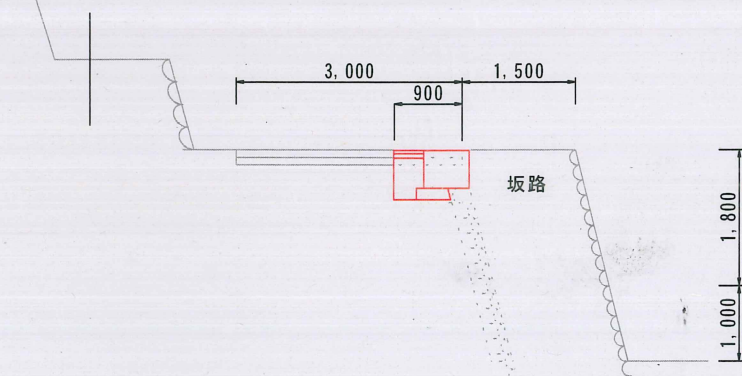


土工	
舗装版切断	0.9m
埋戻し	0.19m ²
舗装工	
表層	0.4m
上層路盤	0.4m
防護柵設置	
コンクリート	0.3m ²
基礎碎石	0.4m

NO. 0

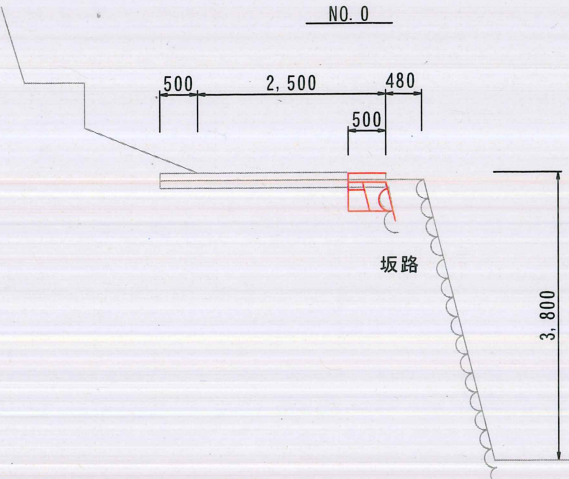


土工	
舗装版切断	0.5m
埋戻し	0.07m ²
舗装工	
コンクリート	0.5m
上層路盤	0.17m

NO. 0+3.2

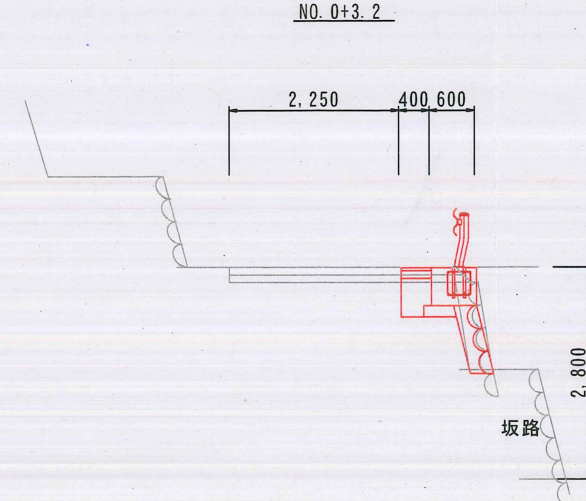


土工	
埋戻し	0.19m ²
舗装工	
表層	0.4m
上層路盤	0.4m
防護柵設置	
コンクリート	0.3m ²
基礎碎石	0.4m

図面番号	第	号	図面総数	2/4 葉
図名	横断図			縮尺 1/50
名称	令和8年度坂本内谷線防護柵設置工事 (担い手確保型)			
施行箇所	勝浦郡勝浦町大字坂本			
工事種別	町単独工事			
所属年度	令和8年度	工事番号		
所長	課長	設計	製図	勝浦町

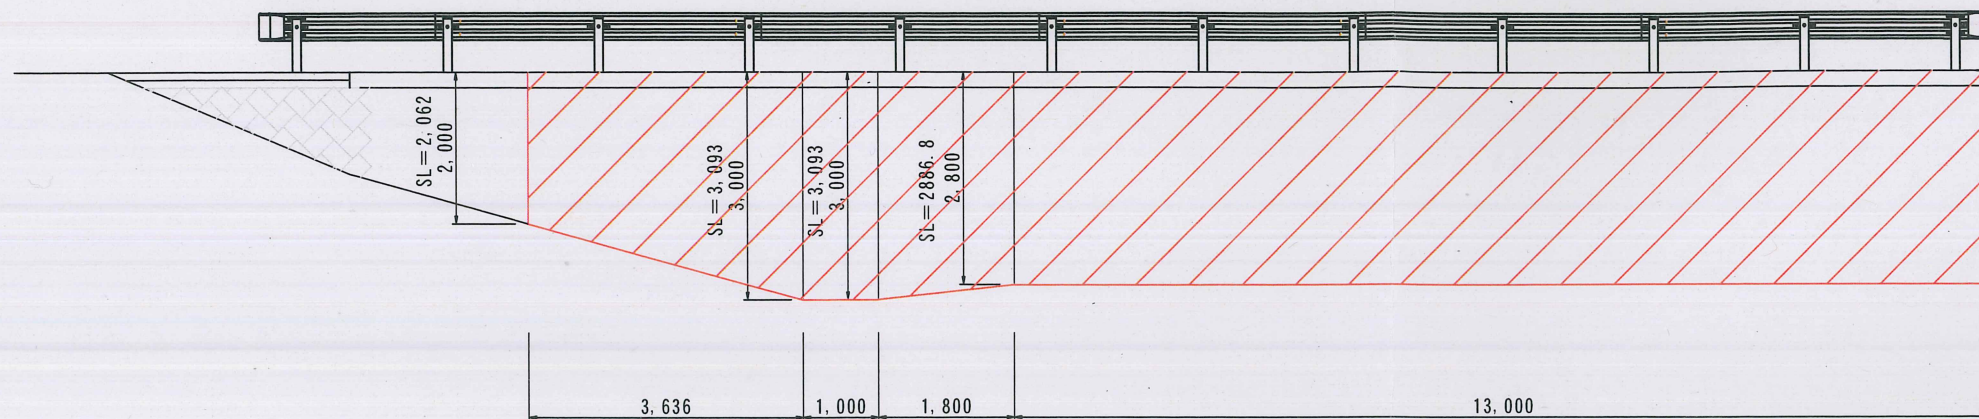

単管傾斜足場 55.4掛 m^2










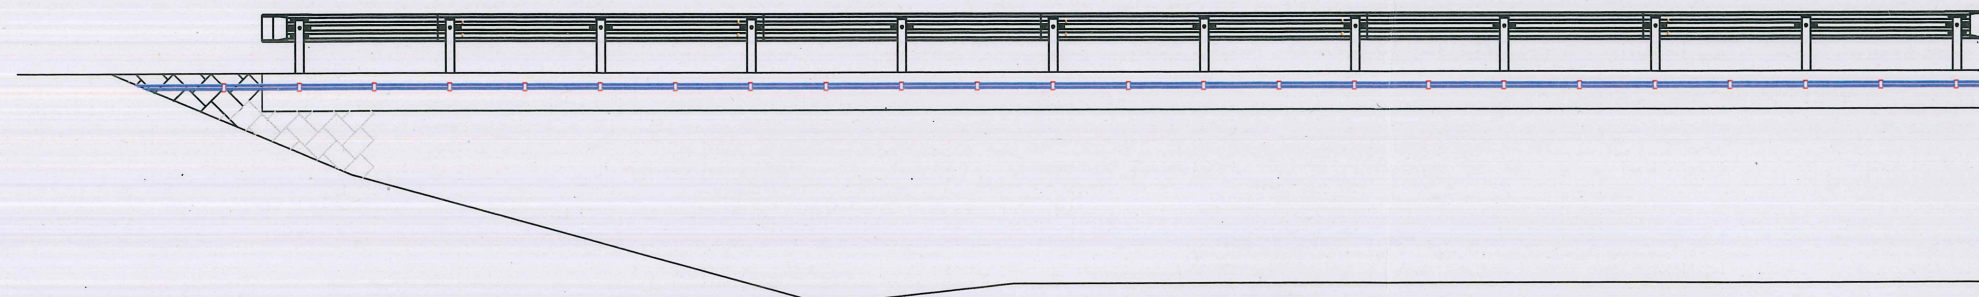


水道管移設復旧
配水管支持金具 24個

図面番号	第	号	図面総数	3/4 葉
図名	展開図			縮尺 1/50
名称	令和8年度坂本内谷線防護柵設置工事 (担い手確保型)			
施行箇所	勝浦郡勝浦町大字坂本			
工事種別	町単独工事			
所属年度	令和8年度	工事番号		
所長	課長	設計	製図	勝浦町

横断図 S=1/50

構造物取壊し $S=1/20$

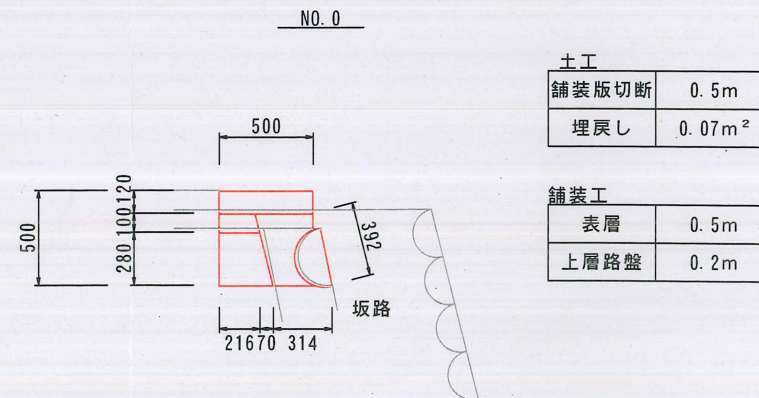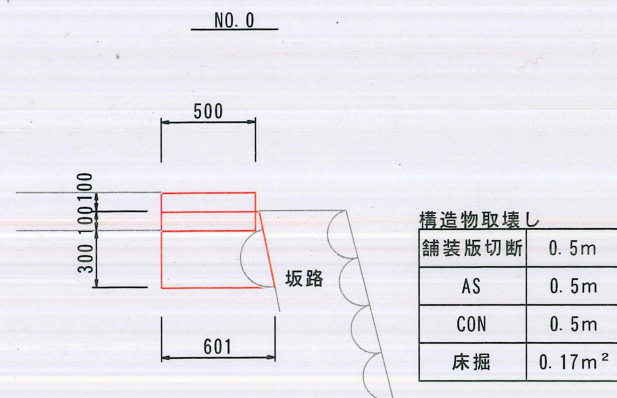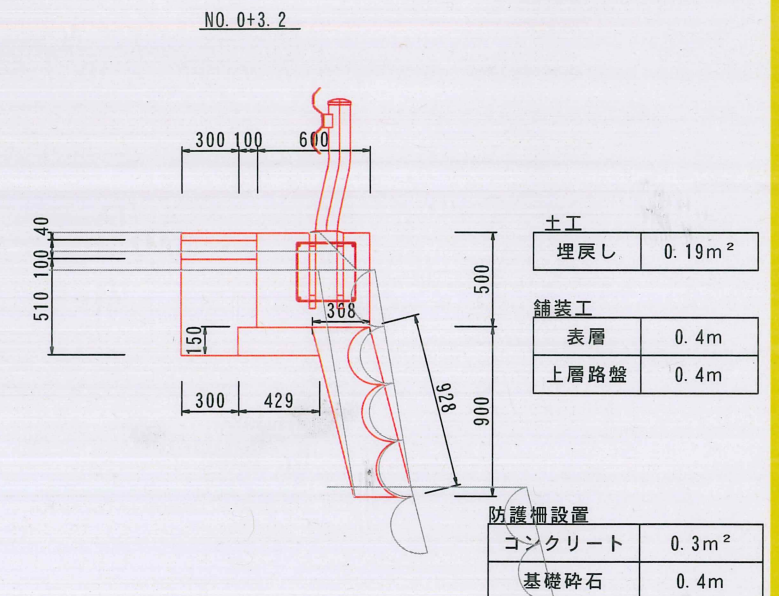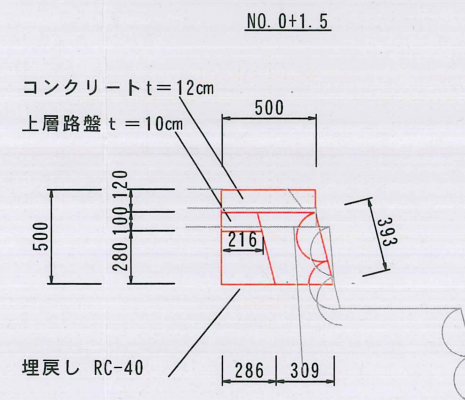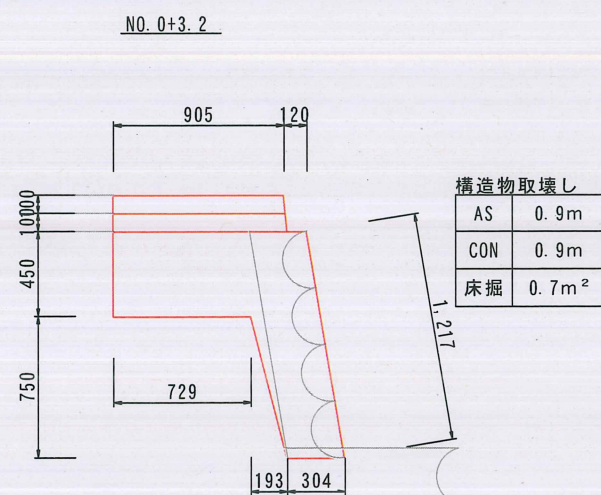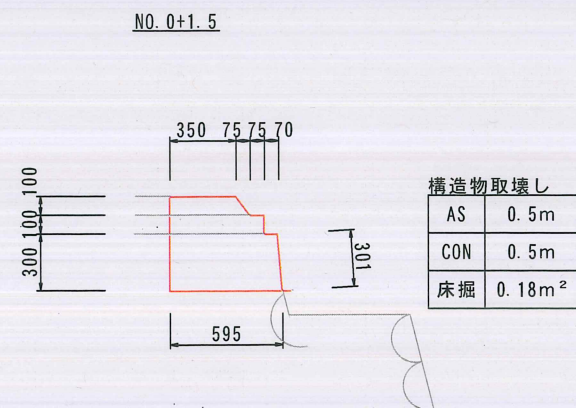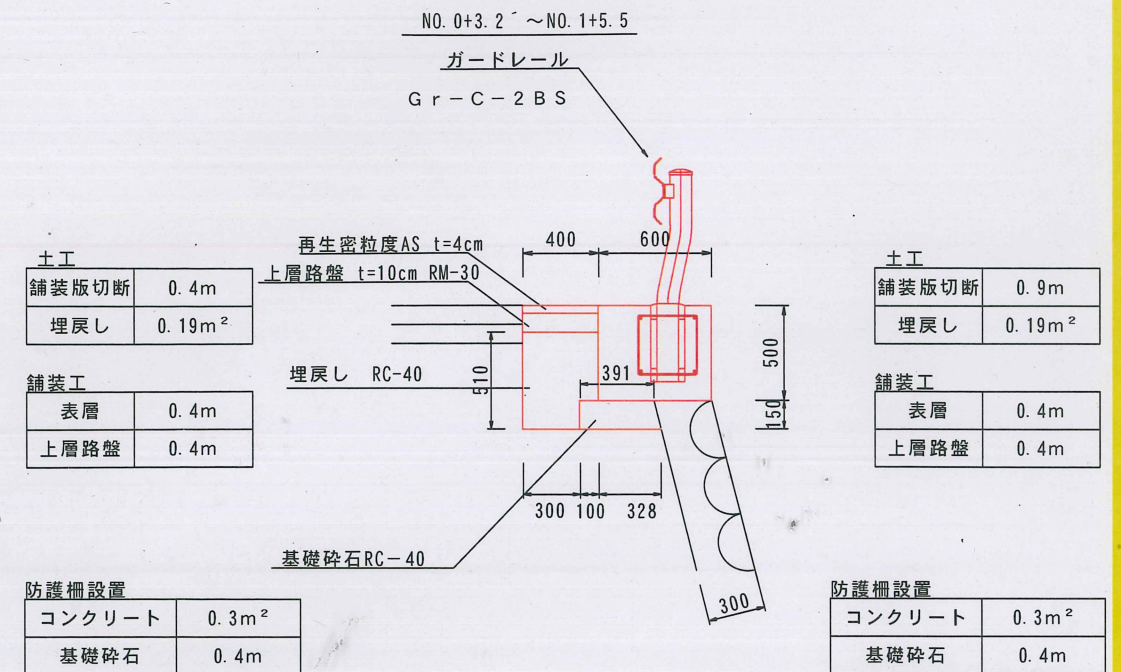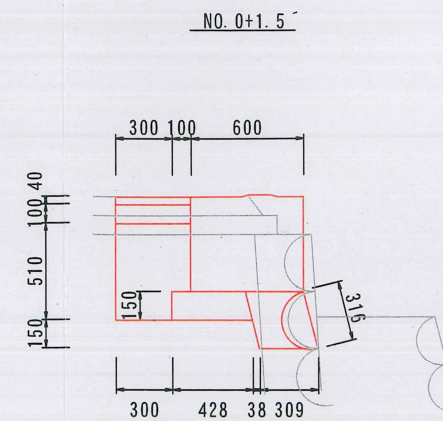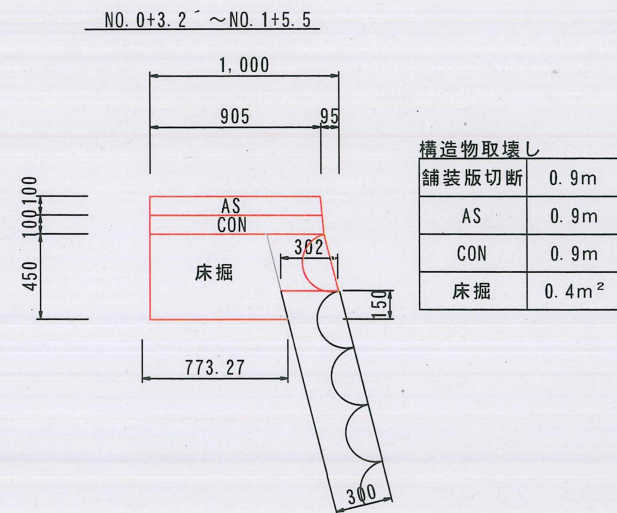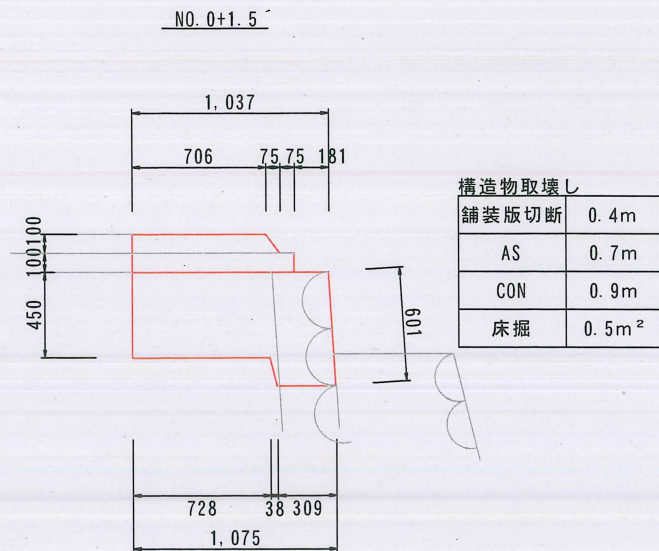

図面番号	第	号	図面総数	4/20	葉
図名	横断面			縮尺	1/20
名称	令和8年度坂本内容総防護柵設置工事（担い手確保型）				
施行箇所	勝浦町勝浦町大字坂本				
工事種別	町単独工事				
所属年度	令和8年度		工事番号		
所長	課長	設計	製図	勝浦町	