
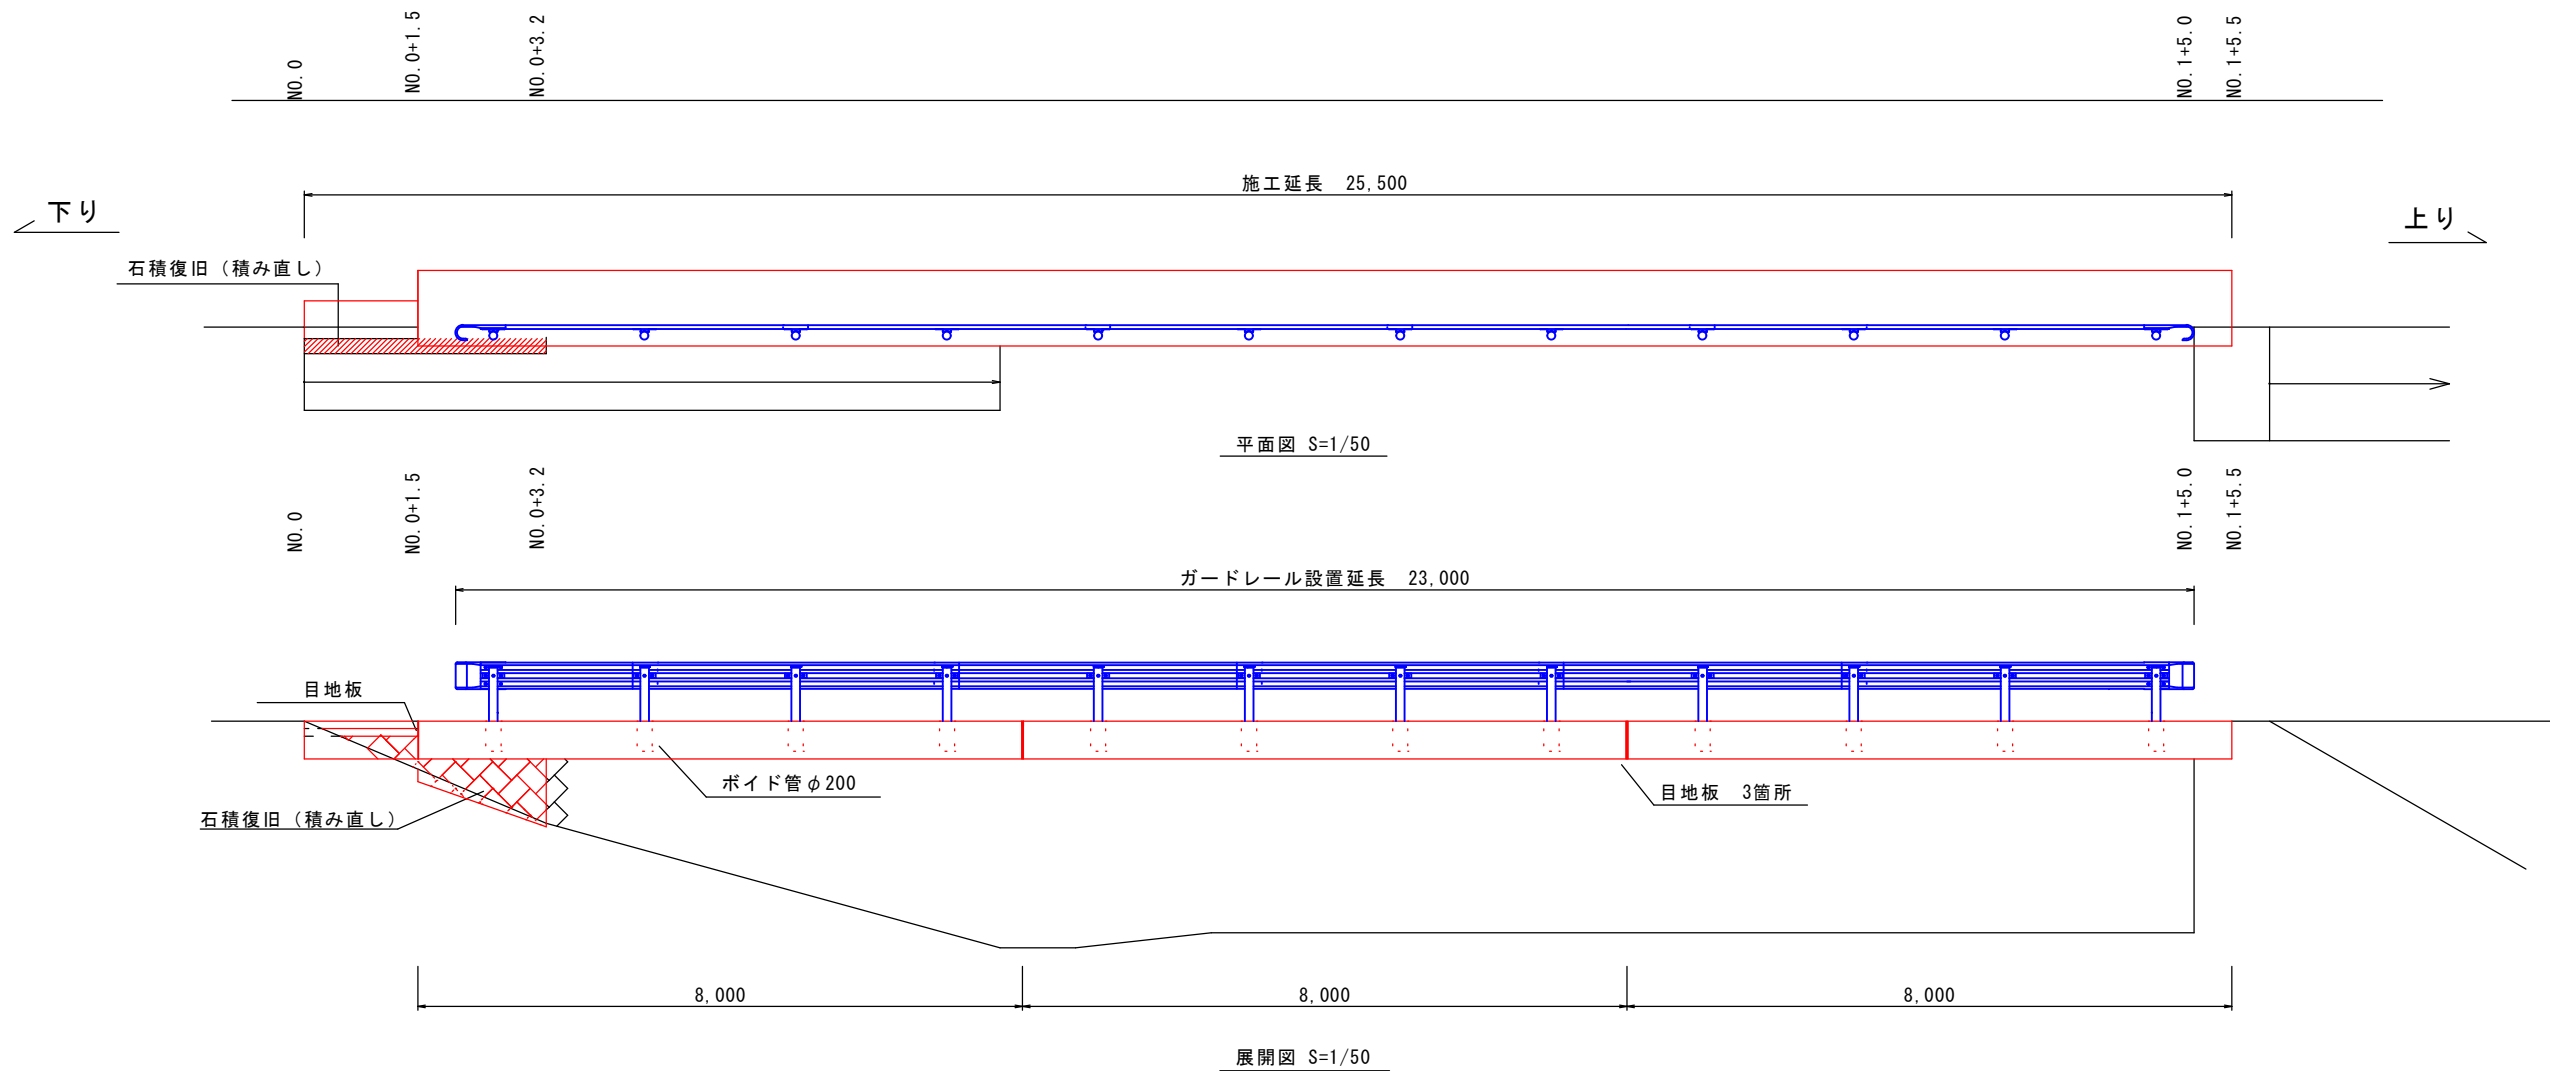
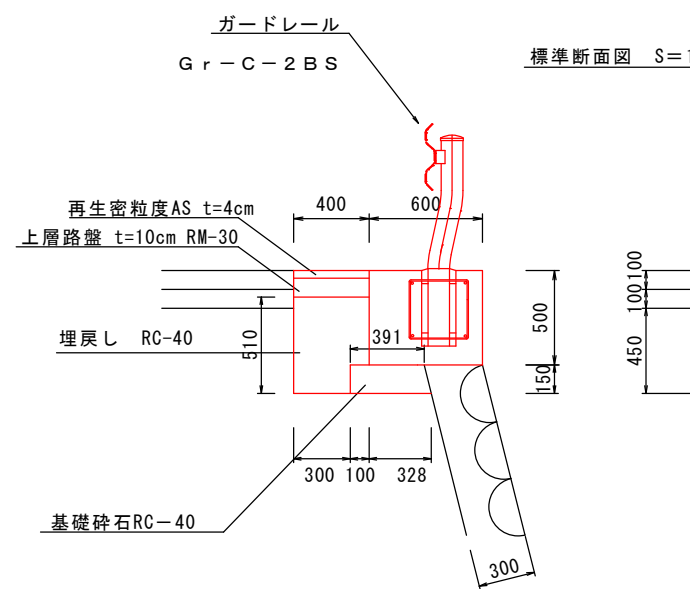
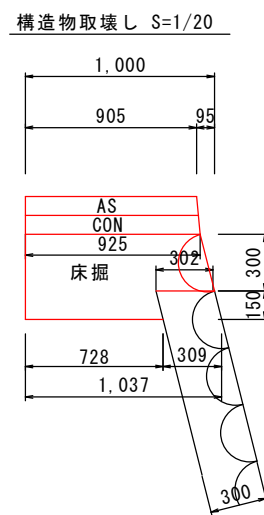
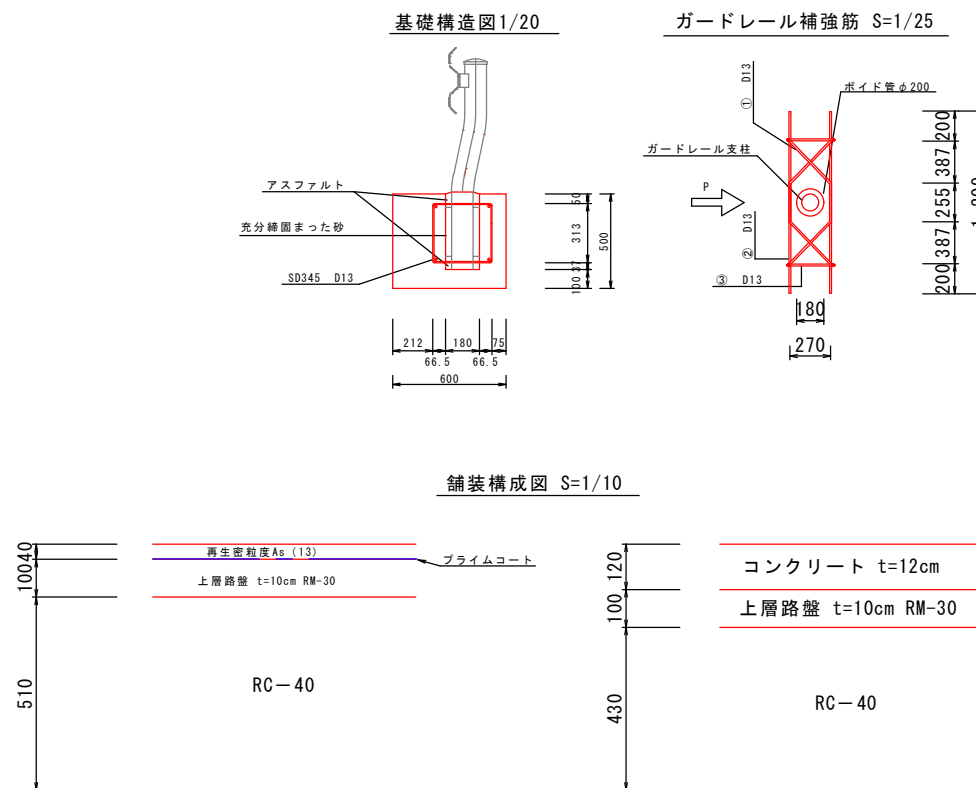



鉄筋表						1.0箇所当たり
記号	径	長さ (mm)	本数 (本)	単位質量 (kg/m)	1本質量 (kg)	質量摘要
①	D13	1,435	2	0.995	1.428	2.9
②	D13	1,209	2	0.995	1.203	2.4
③	D13	1,360	2	0.995	1.353	2.7
						Σ W=8.0kg
D13 (SD345)						8.0kg

図面番号	第	号	図面総数	1/4 葉
図名	平面図ほか			図示の通り
名称	令和8年度坂本内容線防護柵設置工事 (担い手確保型)			
施行箇所	勝浦郡勝浦町大字坂本			
工事種別	町単独工事			
所属年度	令和8年度	工事番号		
所長	課長	設計	製図	勝浦町


横断図 S=1/50

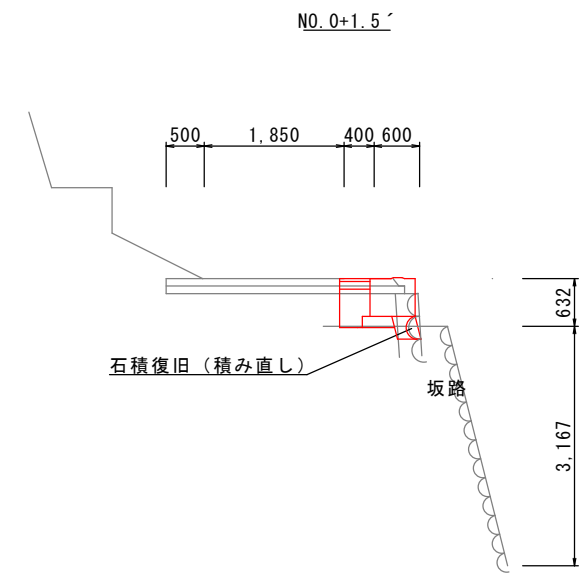


土工	
舗装版切断	0.4m
埋戻し	0.19m ²
舗装工	
表層	0.4m
上層路盤	0.4m
防護柵設置	
コンクリート	0.3m ²
基礎碎石	0.4m

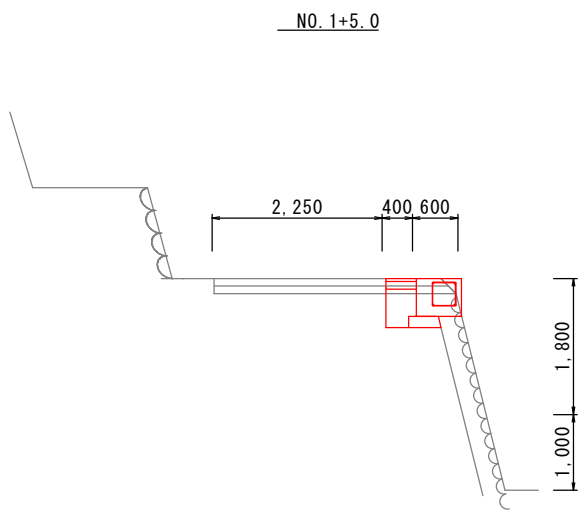


土工	
埋戻し	0.19m ²
舗装工	
表層	0.4m
上層路盤	0.4m
防護柵設置	
コンクリート	0.3m ²
基礎碎石	0.4m

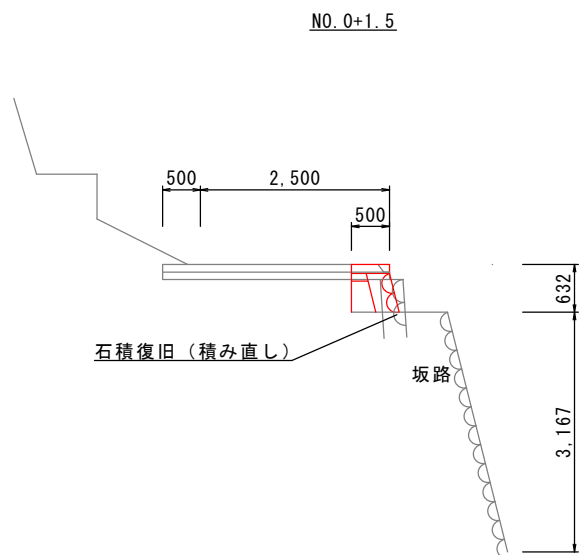


土工	
埋戻し	0.07m ²
舗装工	
コンクリート	0.5m
上層路盤	0.2m

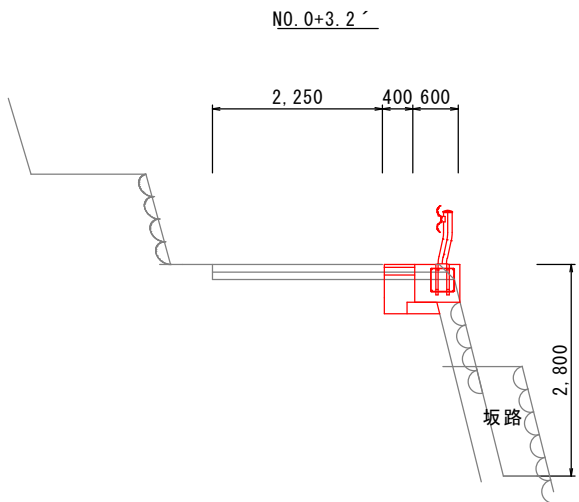


土工	
埋戻し	0.19m ²
舗装工	
表層	0.4m
上層路盤	0.4m
防護柵設置	
コンクリート	0.3m ²
基礎碎石	0.4m

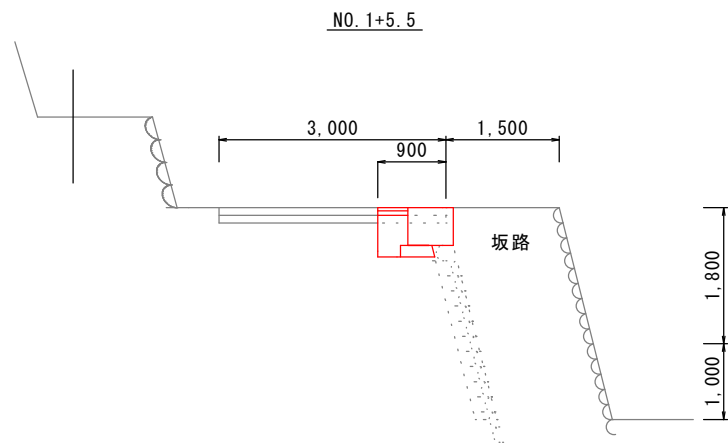

土工	
舗装版切断	0.9m
埋戻し	0.19m ²
舗装工	
表層	0.4m
上層路盤	0.4m
防護柵設置	
コンクリート	0.3m ²
基礎碎石	0.4m


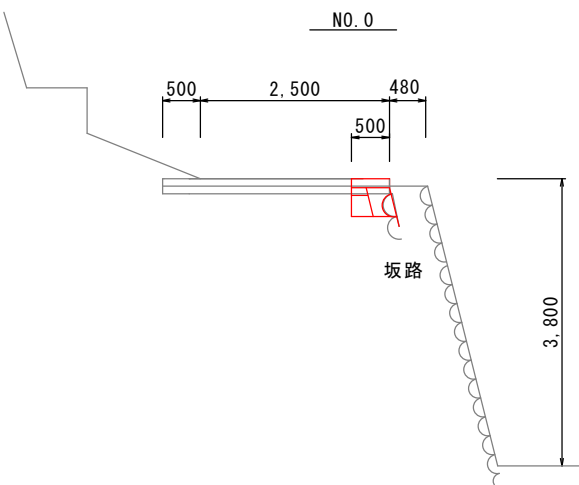


土工	
舗装版切断	0.5m
埋戻し	0.07m ²
舗装工	
コンクリート	0.5m
上層路盤	0.17m

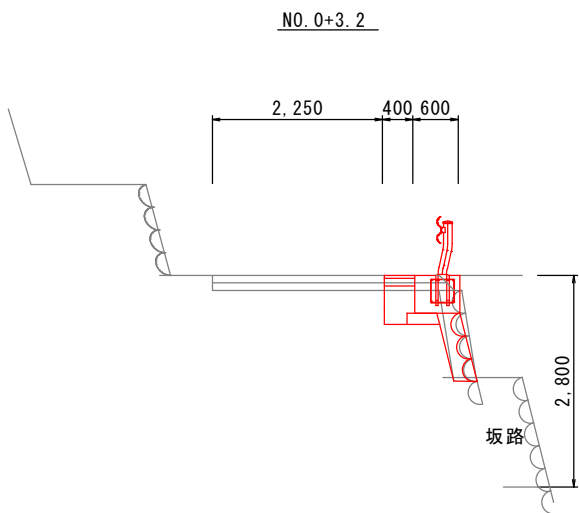


土工	
埋戻し	0.19m ²
舗装工	
表層	0.4m
上層路盤	0.4m
防護柵設置	
コンクリート	0.3m ²
基礎碎石	0.4m

図面番号	第	号	図面総数	2/4 葉
図名	横断図			縮尺 1/50
名称	令和8年度坂本内容線防護柵設置工事（担い手確保型）			
施行箇所	勝浦郡勝浦町大字坂本			
工事種別	町単独工事			
所属年度	令和8年度	工事番号		
所長	課長	設計	製図	勝浦町

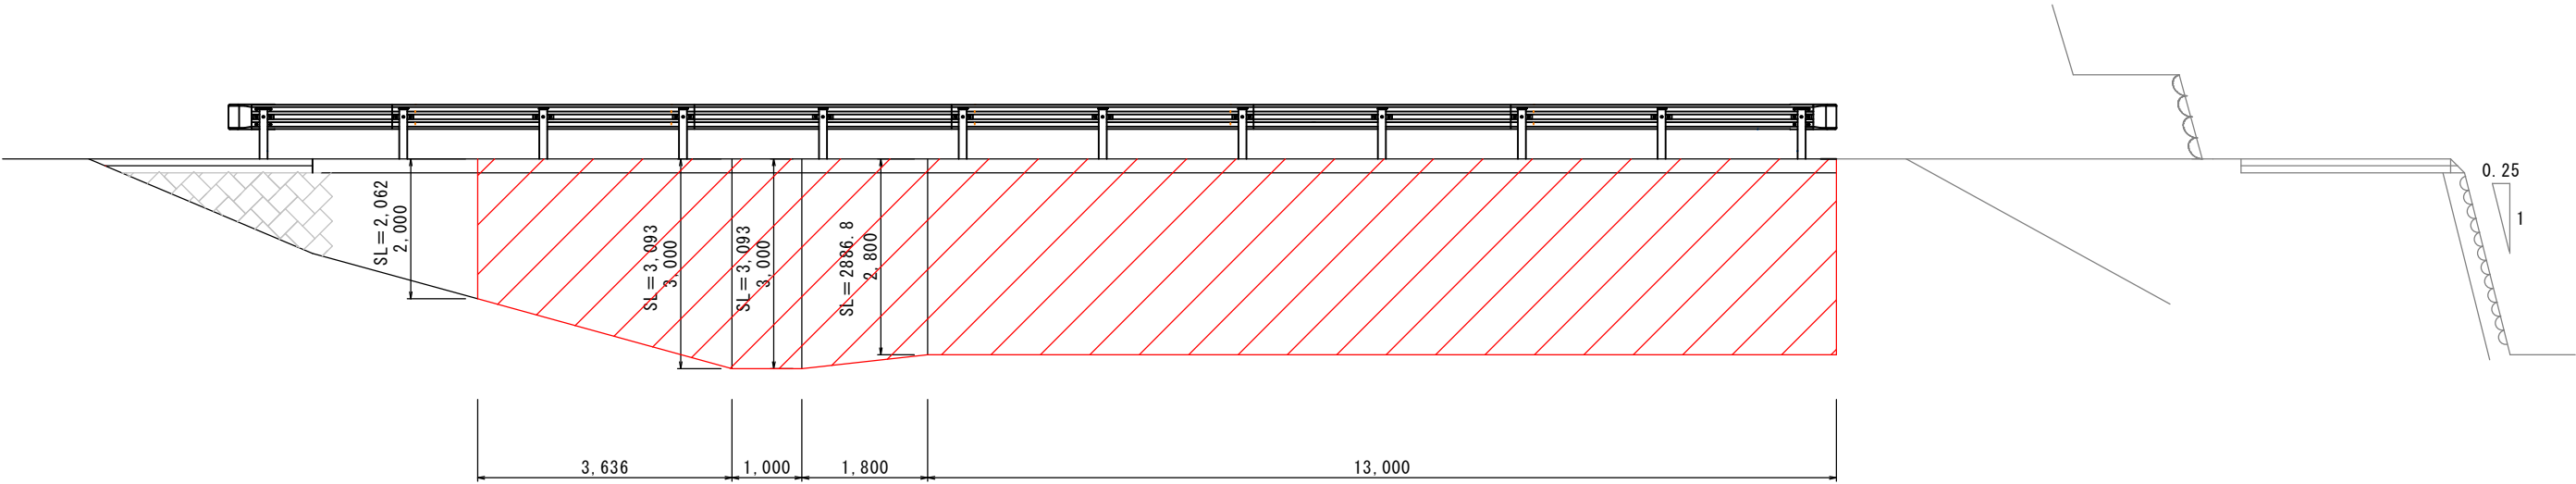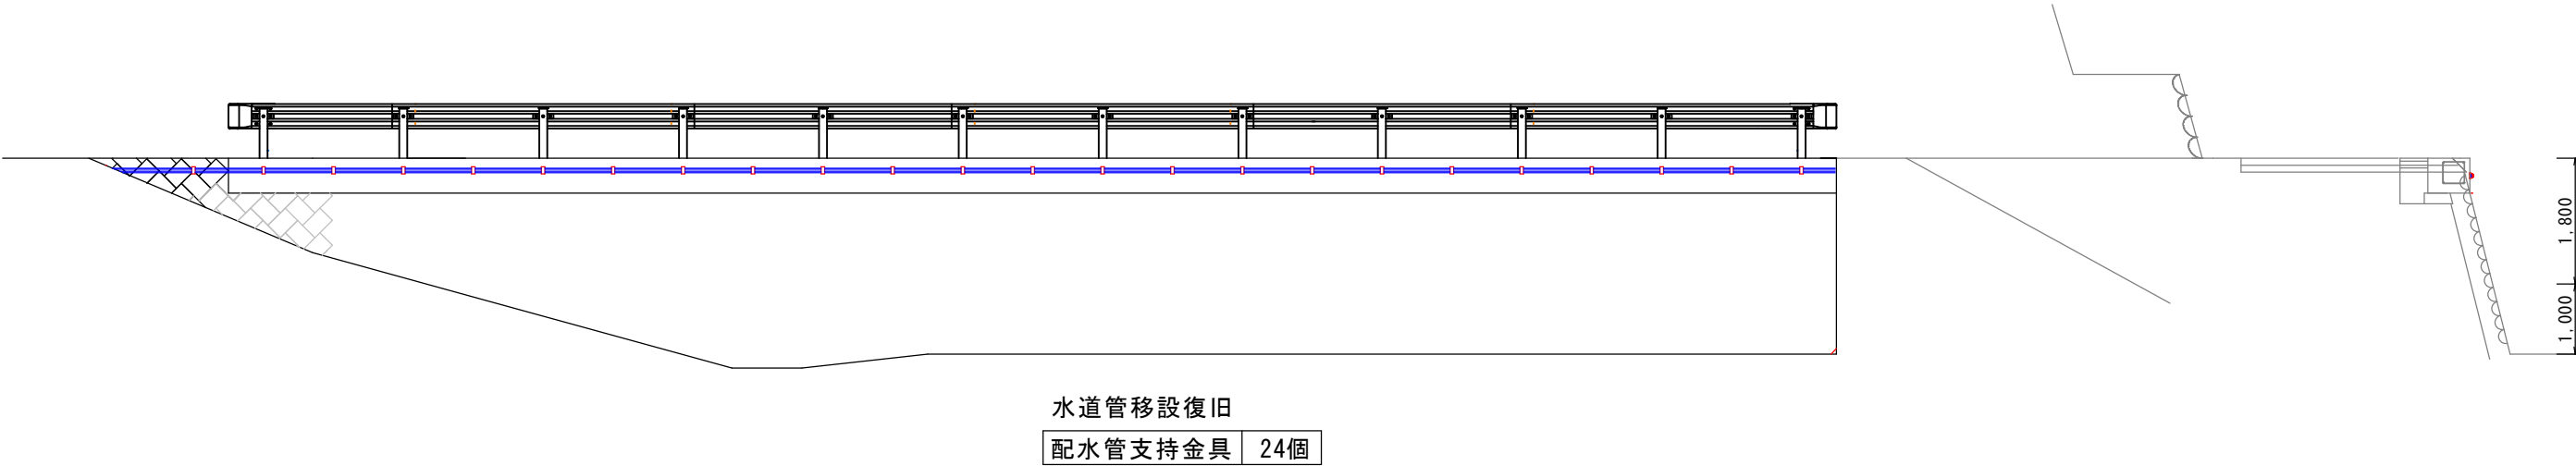

図面番号	第	号	図面総数	3/4	葉
図名	展開図			縮尺	1/50
名称	令和8年度坂本内容線防護柵設置工事（担い手確保型）				
施行箇所	勝浦郡勝浦町大字坂本				
工事種別	町単独工事				
所属年度	令和8年度	工事番号			
所長	課長	設計	製図	勝浦町	

横断図 S=1/50

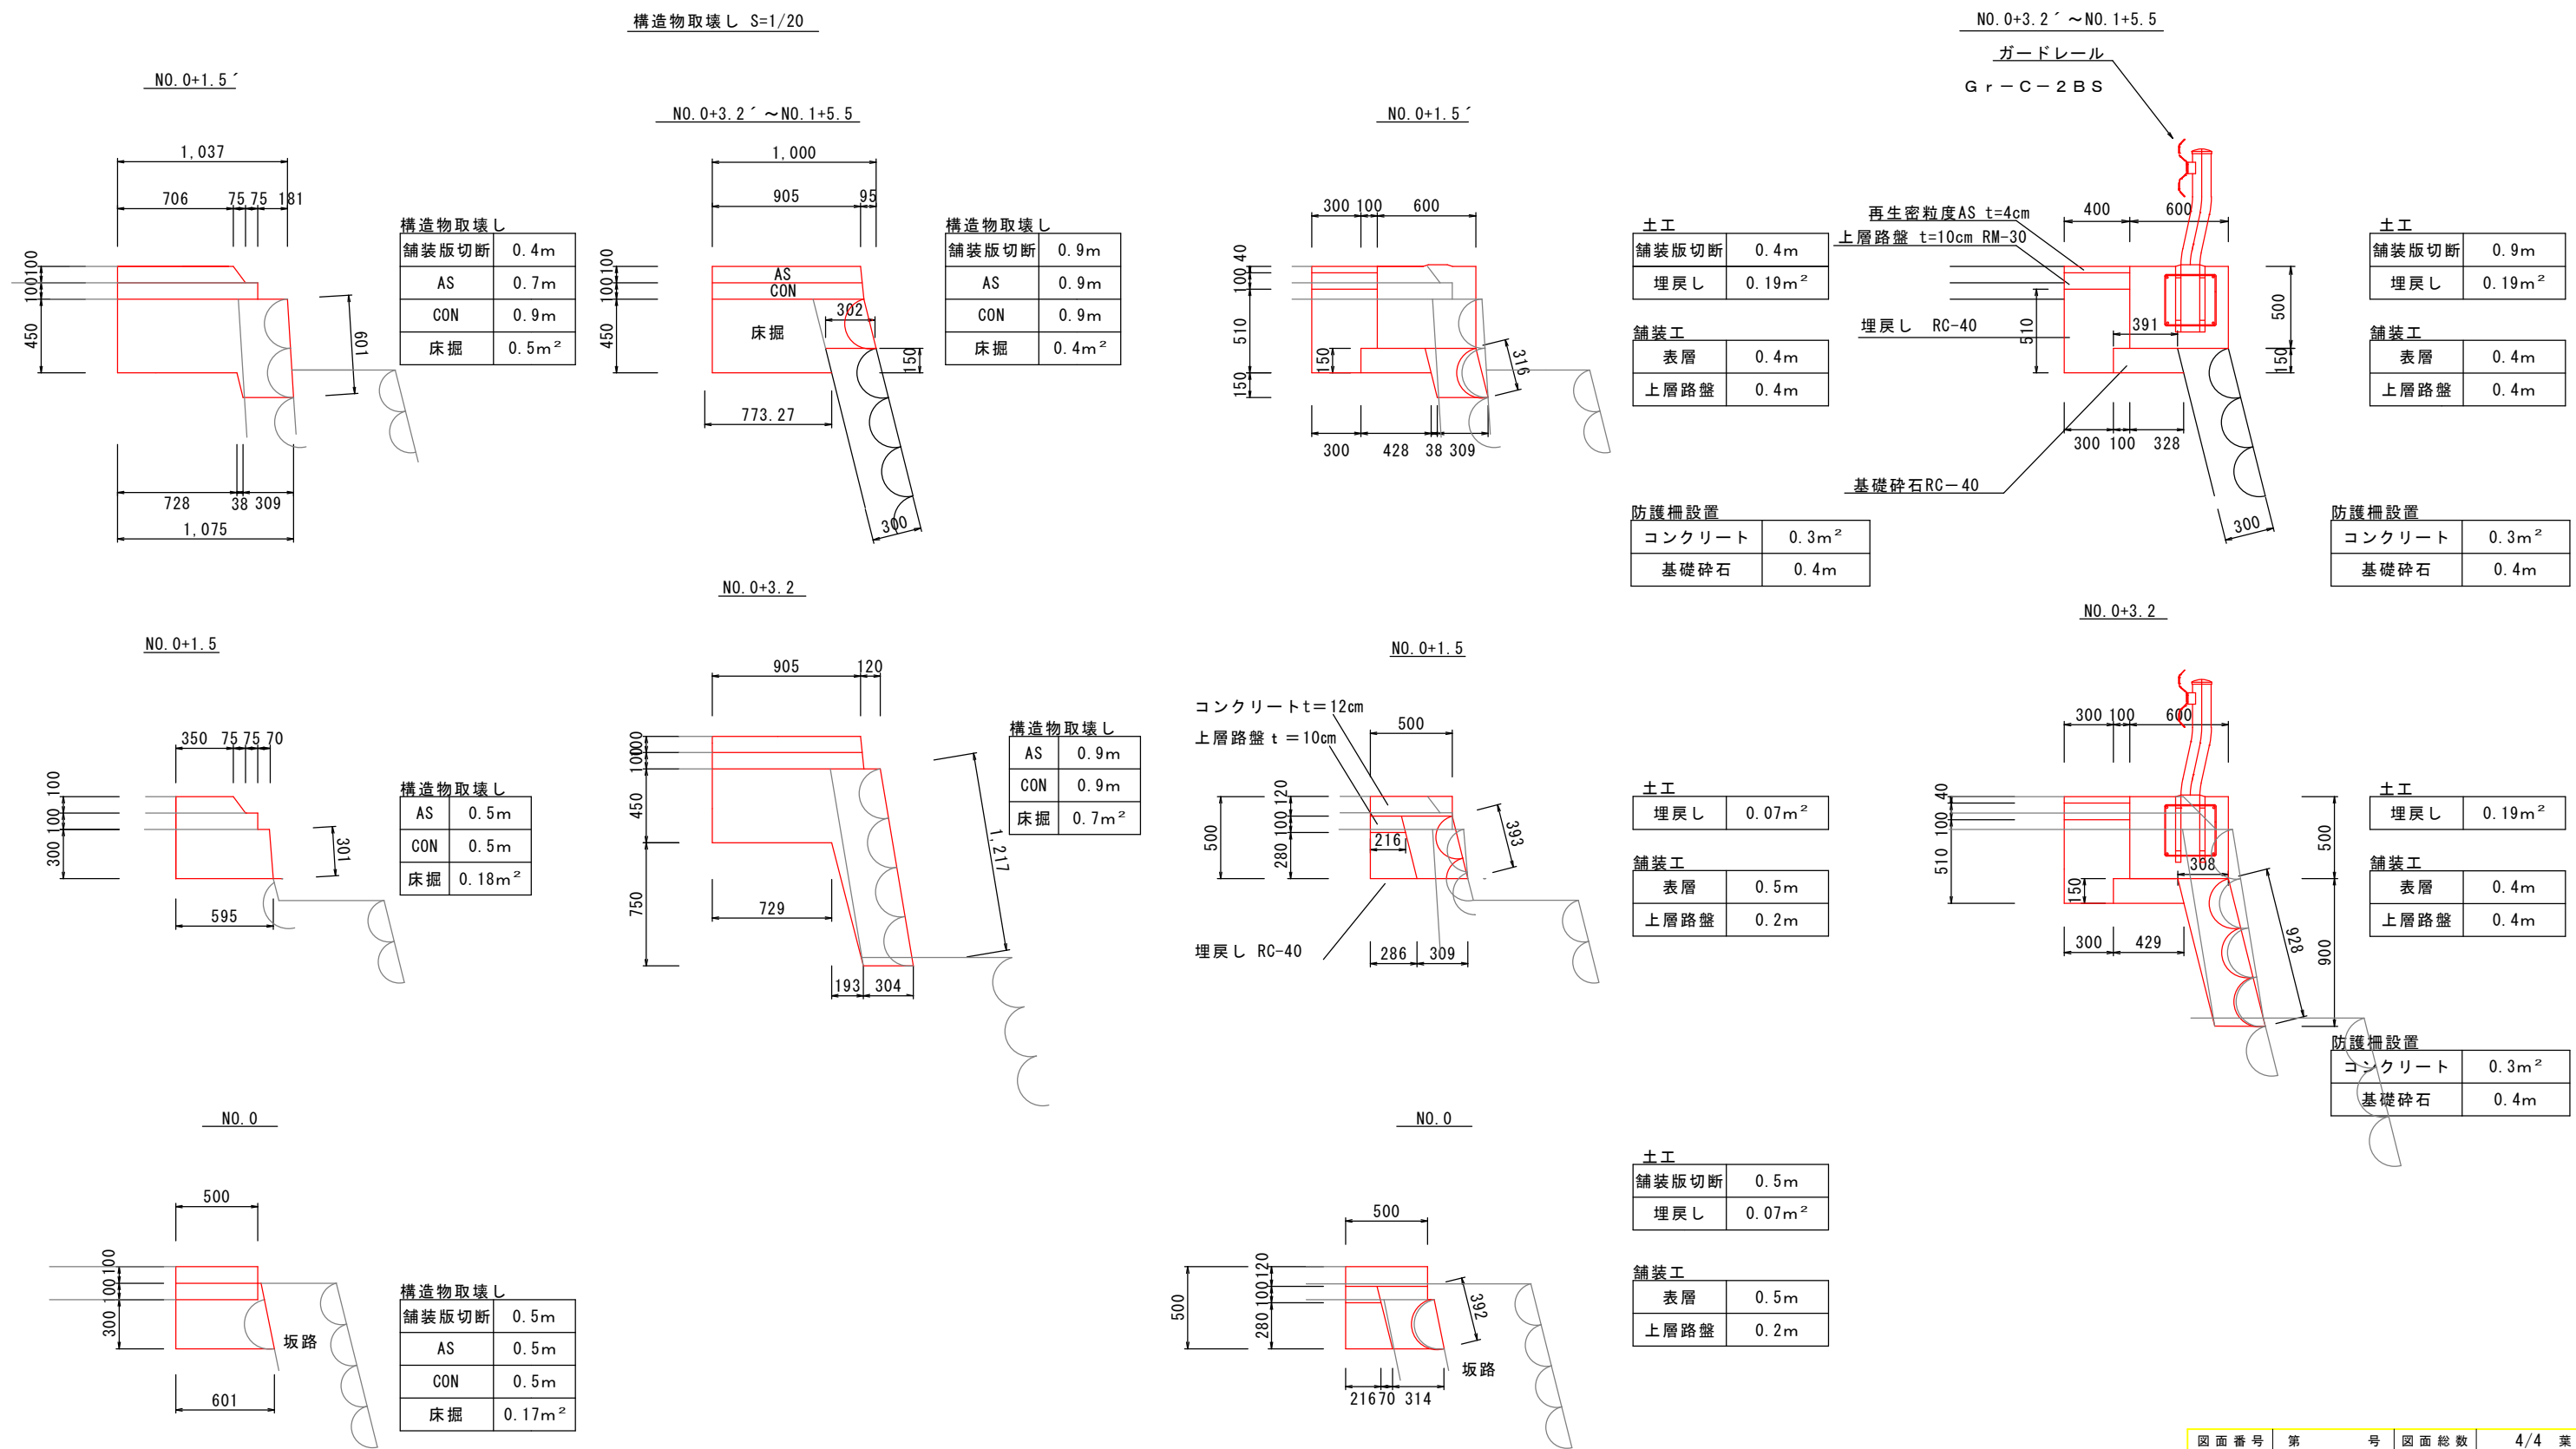

図面番号	第	号	図面総数	4/4	葉
図名	横断図			縮尺	1/20
名称	令和8年度坂本内容線防護柵設置工事（担い手確保型）				
施行箇所	勝浦郡勝浦町大字坂本				
工事種別	町単独工事				
所属年度	令和8年度	工事番号			
所長	課長	設計	製図	勝浦町	