


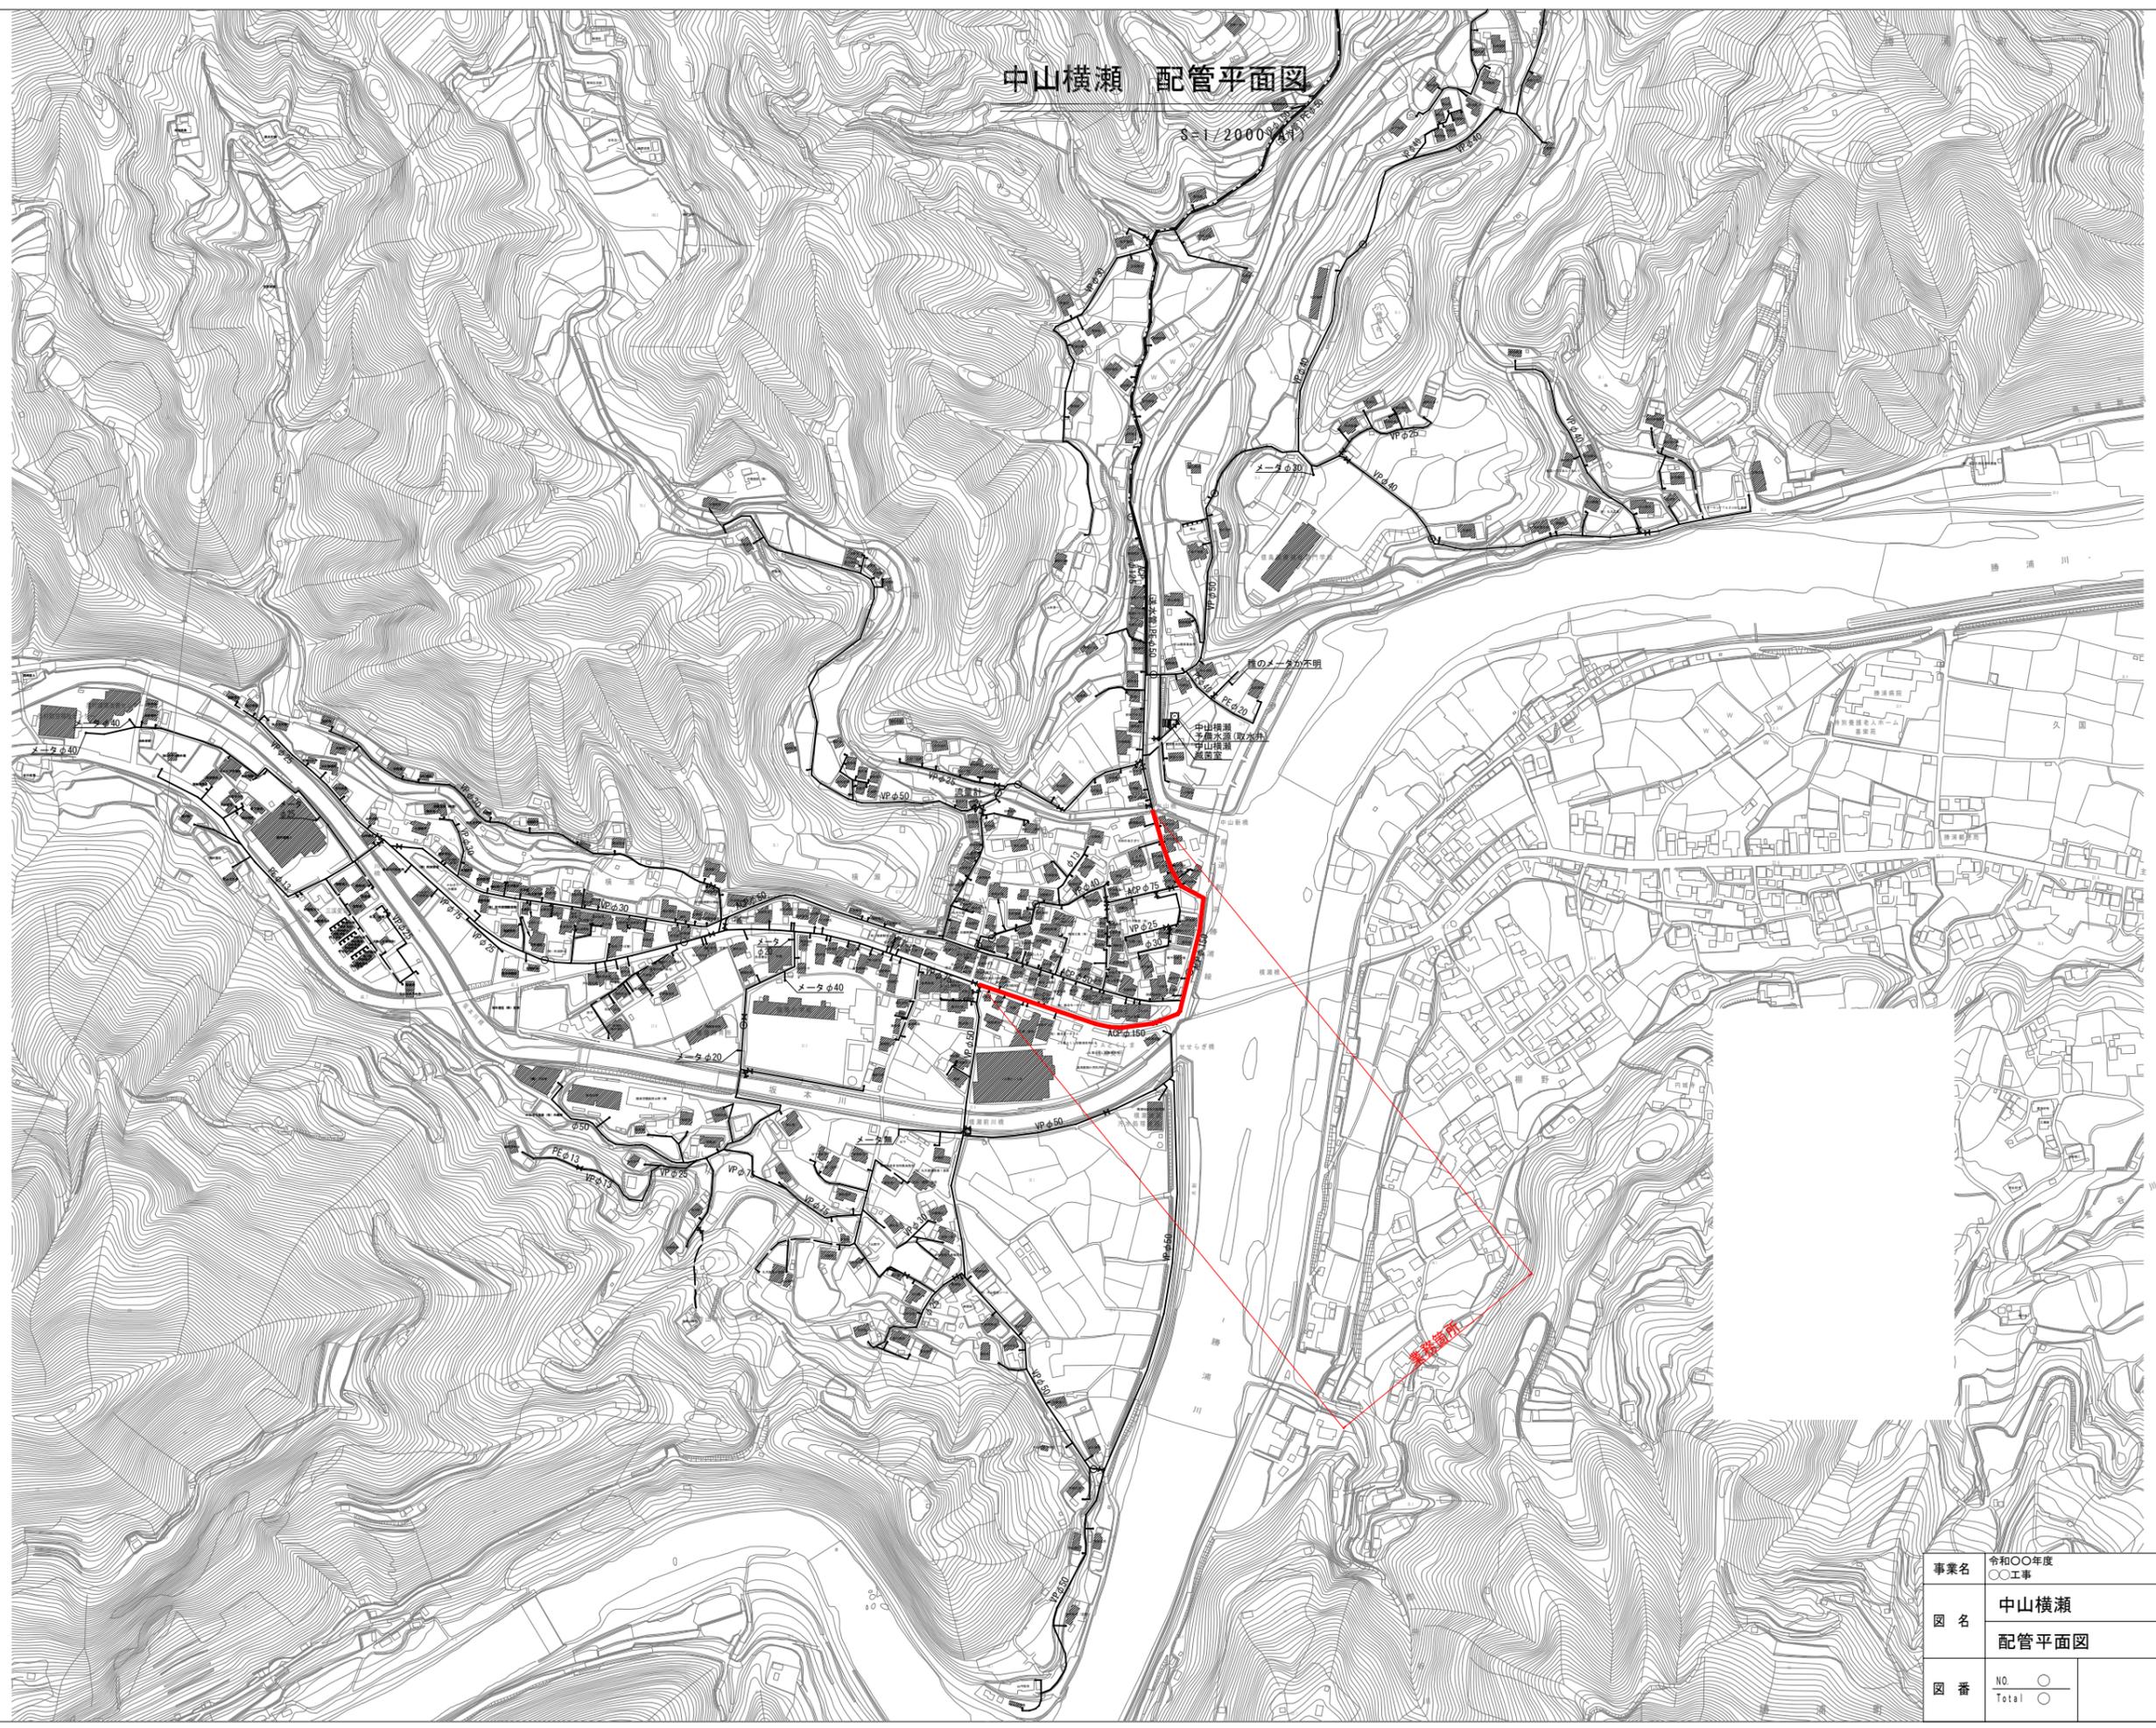

# 中山横瀬 配管平面図

S=1/2000(A1)



凡例	管径
—	φ150
—	φ125
—	φ100
—	φ75
—	φ50
—	φ40
—	φ30
—	φ25
—	φ20
—	φ16
—	φ13
—	不明
—	送水管
—	導水管
○	メータφ13
○	メータφ20

事業名	令和〇〇年度 〇〇工事	発注機関	勝浦町
図名	中山横瀬	Scale	S=1/2000(A1)
	配管平面図	設計年月日	
図番	No. 〇 Total 〇	勝浦町	