


特記事項	
○	既設照明器具はインバーターの照明器具であり、-PCBは含まれていません
◀	小屋裏照明は既設のままとします

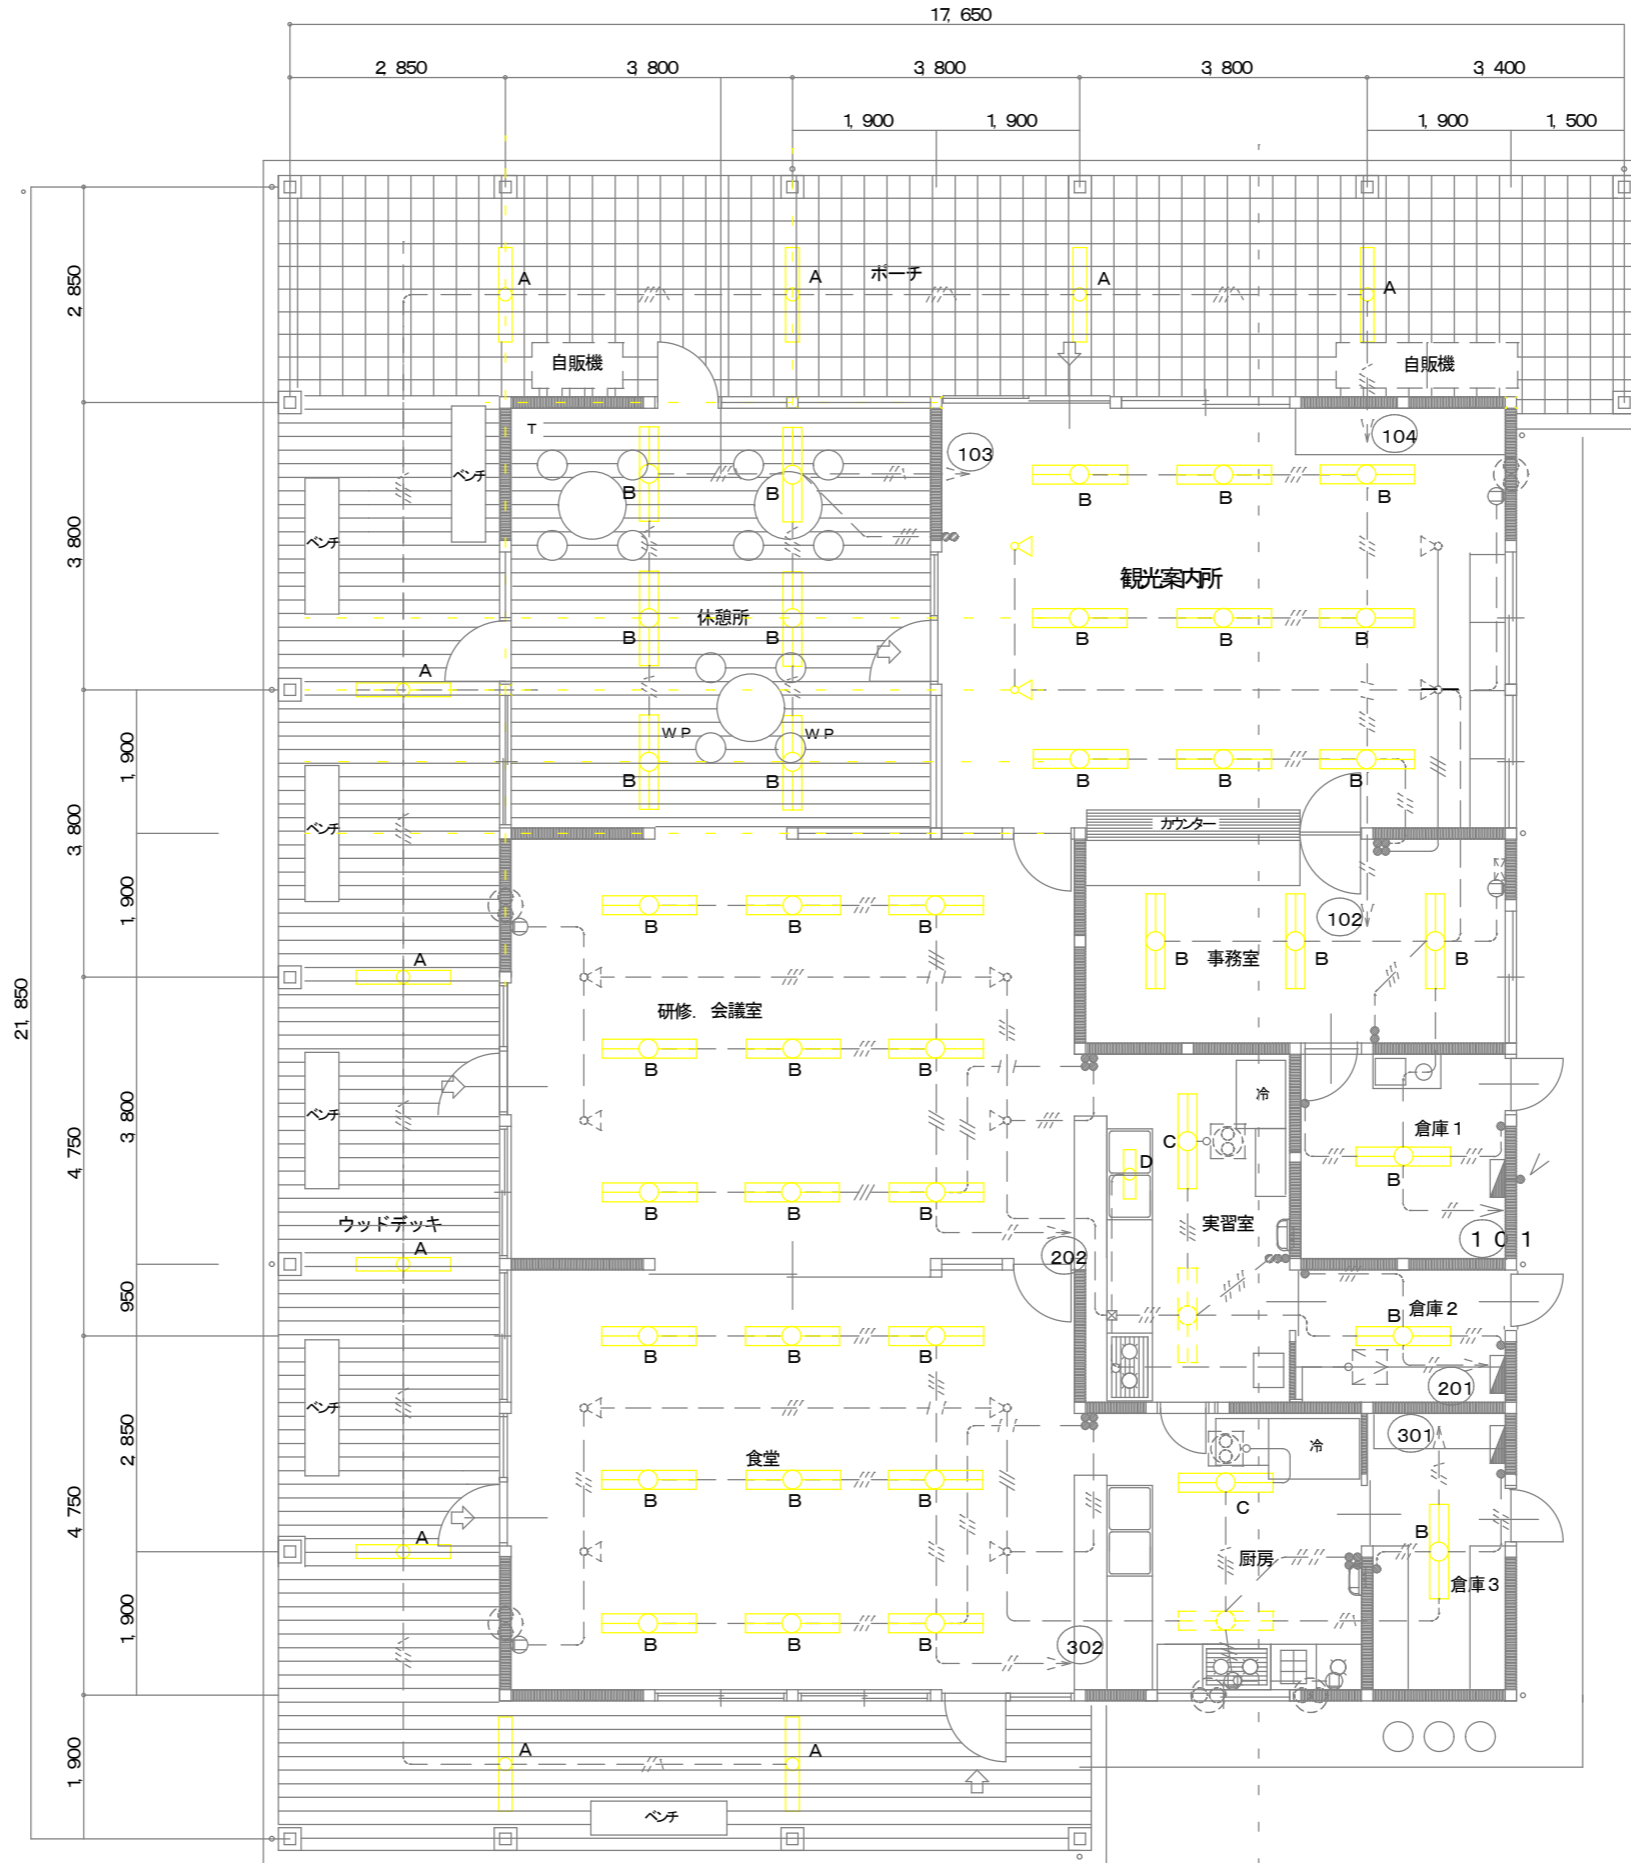

記号	ポーチ	
A	LEKTW407324-LS9 (機種変更)	10

記号	休憩所	
B	LEKT412693N-LS9 (機種変更)	6

記号	観光案内所	
B	LEKT412693N-LS9 (機種変更)	9

記号	会議室	
B	LEKT412693N-LS9 (機種変更)	9

記号	食堂	
B	LEKT412693N-LS9 (機種変更)	9

記号	事務室	
B	LEKT412693N-LS9 (機種変更)	3

記号	実習室	
C	LEKTW423694-LS9	1
D	LGB52097LE115700 Panasonic (機種変更)	1

記号	厨房	
C	LEKTW423694-LS9 (機種変更)	1

記号	倉庫1-3	
B	LEKT412693N-LS9 (機種変更)	3

電灯設備平面図 1/100