


図中明記なき配管・配線は下記とする。	
非常灯誘導灯	F2. 0-2C (既設改線)
	F1. 6-2C (既設改線)
	F1. 6-2C (新設改線)

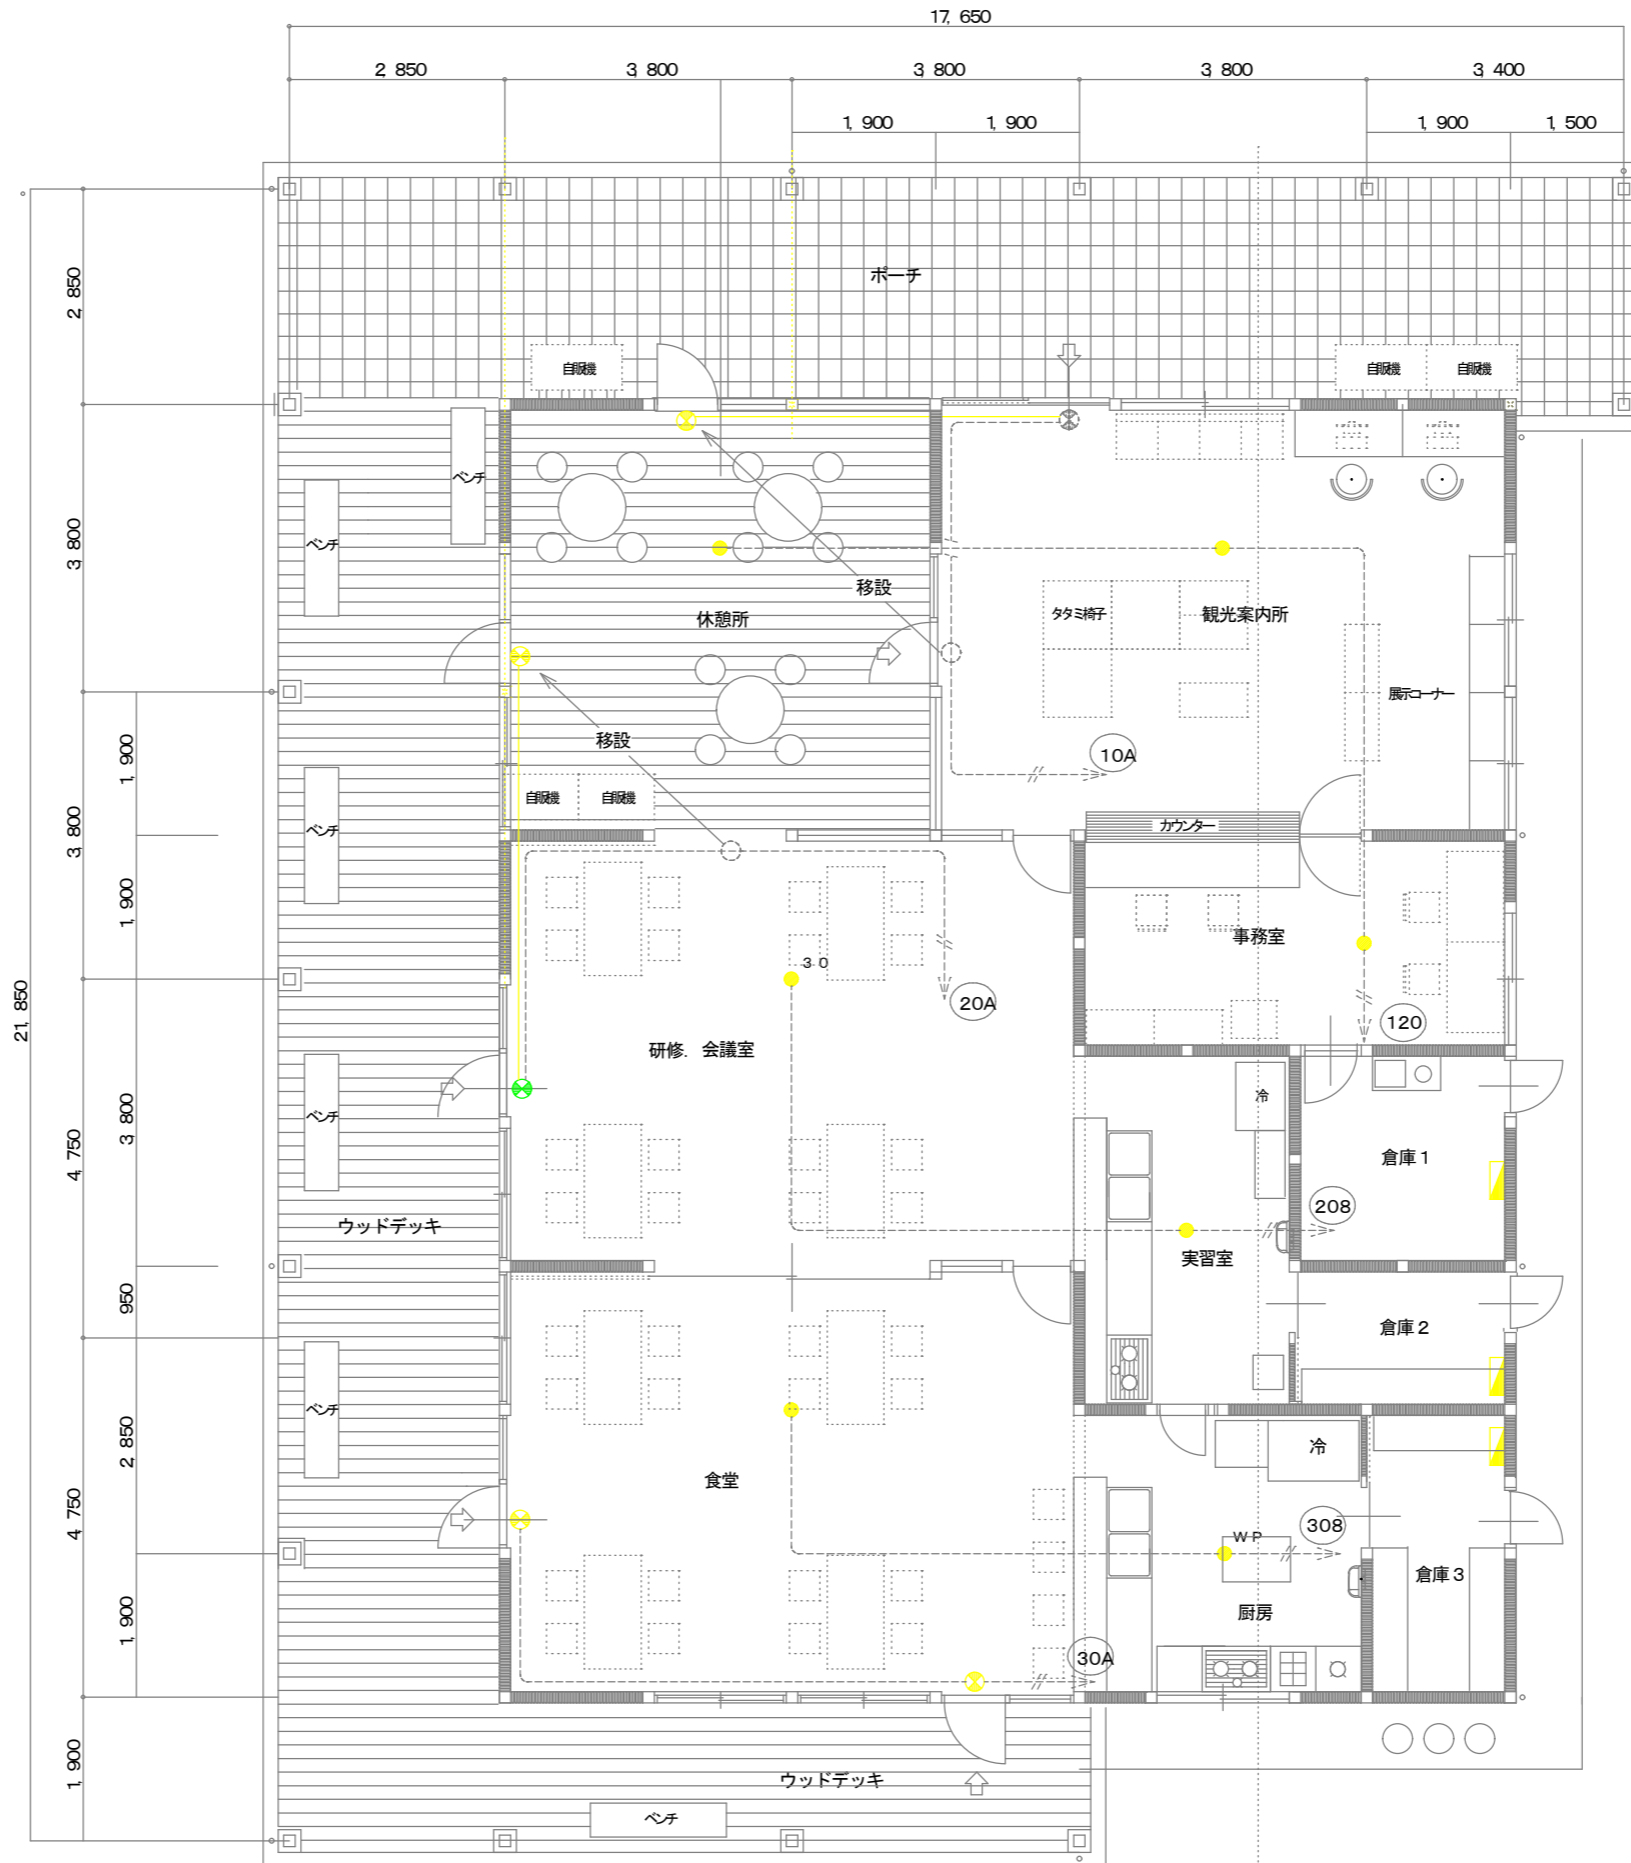

記号	休憩所	
a	東芝 NNFB93005C Panasonic 機載型	1
d101	東芝 FBK-10601N-LS17+ET-10602 機載型	2

記号	観光案内所	
a	東芝 NNFB93005C Panasonic 機載型	1
d101	東芝 FBK-10601N-LS17+ET-10602 (1ヶ所移設)	1

記号	会議室	
a	東芝 NNFB93005C Panasonic 機載型	1
d101	東芝 FBK-10601N-LS17+ET-10602 (1ヶ所移設)	1

記号	食堂	
a	東芝 NNFB93005C Panasonic 機載型	
d101	東芝 FBK-10601N-LS17+ET-10602 (2ヶ所移設)	1

記号	事務室	
a	東芝 NNFB93005C Panasonic 機載型	

記号	実習室	
b	東芝 NMC11105C Panasonic 機載型	

記号	厨房	
b	東芝 NMC11105C Panasonic 機載型	

誘導灯・非常灯設備平面図 1/100