


図中明記なき配管・配線は下記とする。

電灯回路	—//—	F2.0-2C
	—	F1.6-2C
	—//—	F1.6-3C

第一負荷まではF2.0とし、以降はF1.6とする。
 多芯の場合は上記ケーブル組合せとする。
 二重天井内は、ケーブルころがし配線とする。
 RC・CE部等必要に応じてPP管にてケーブル保護する。

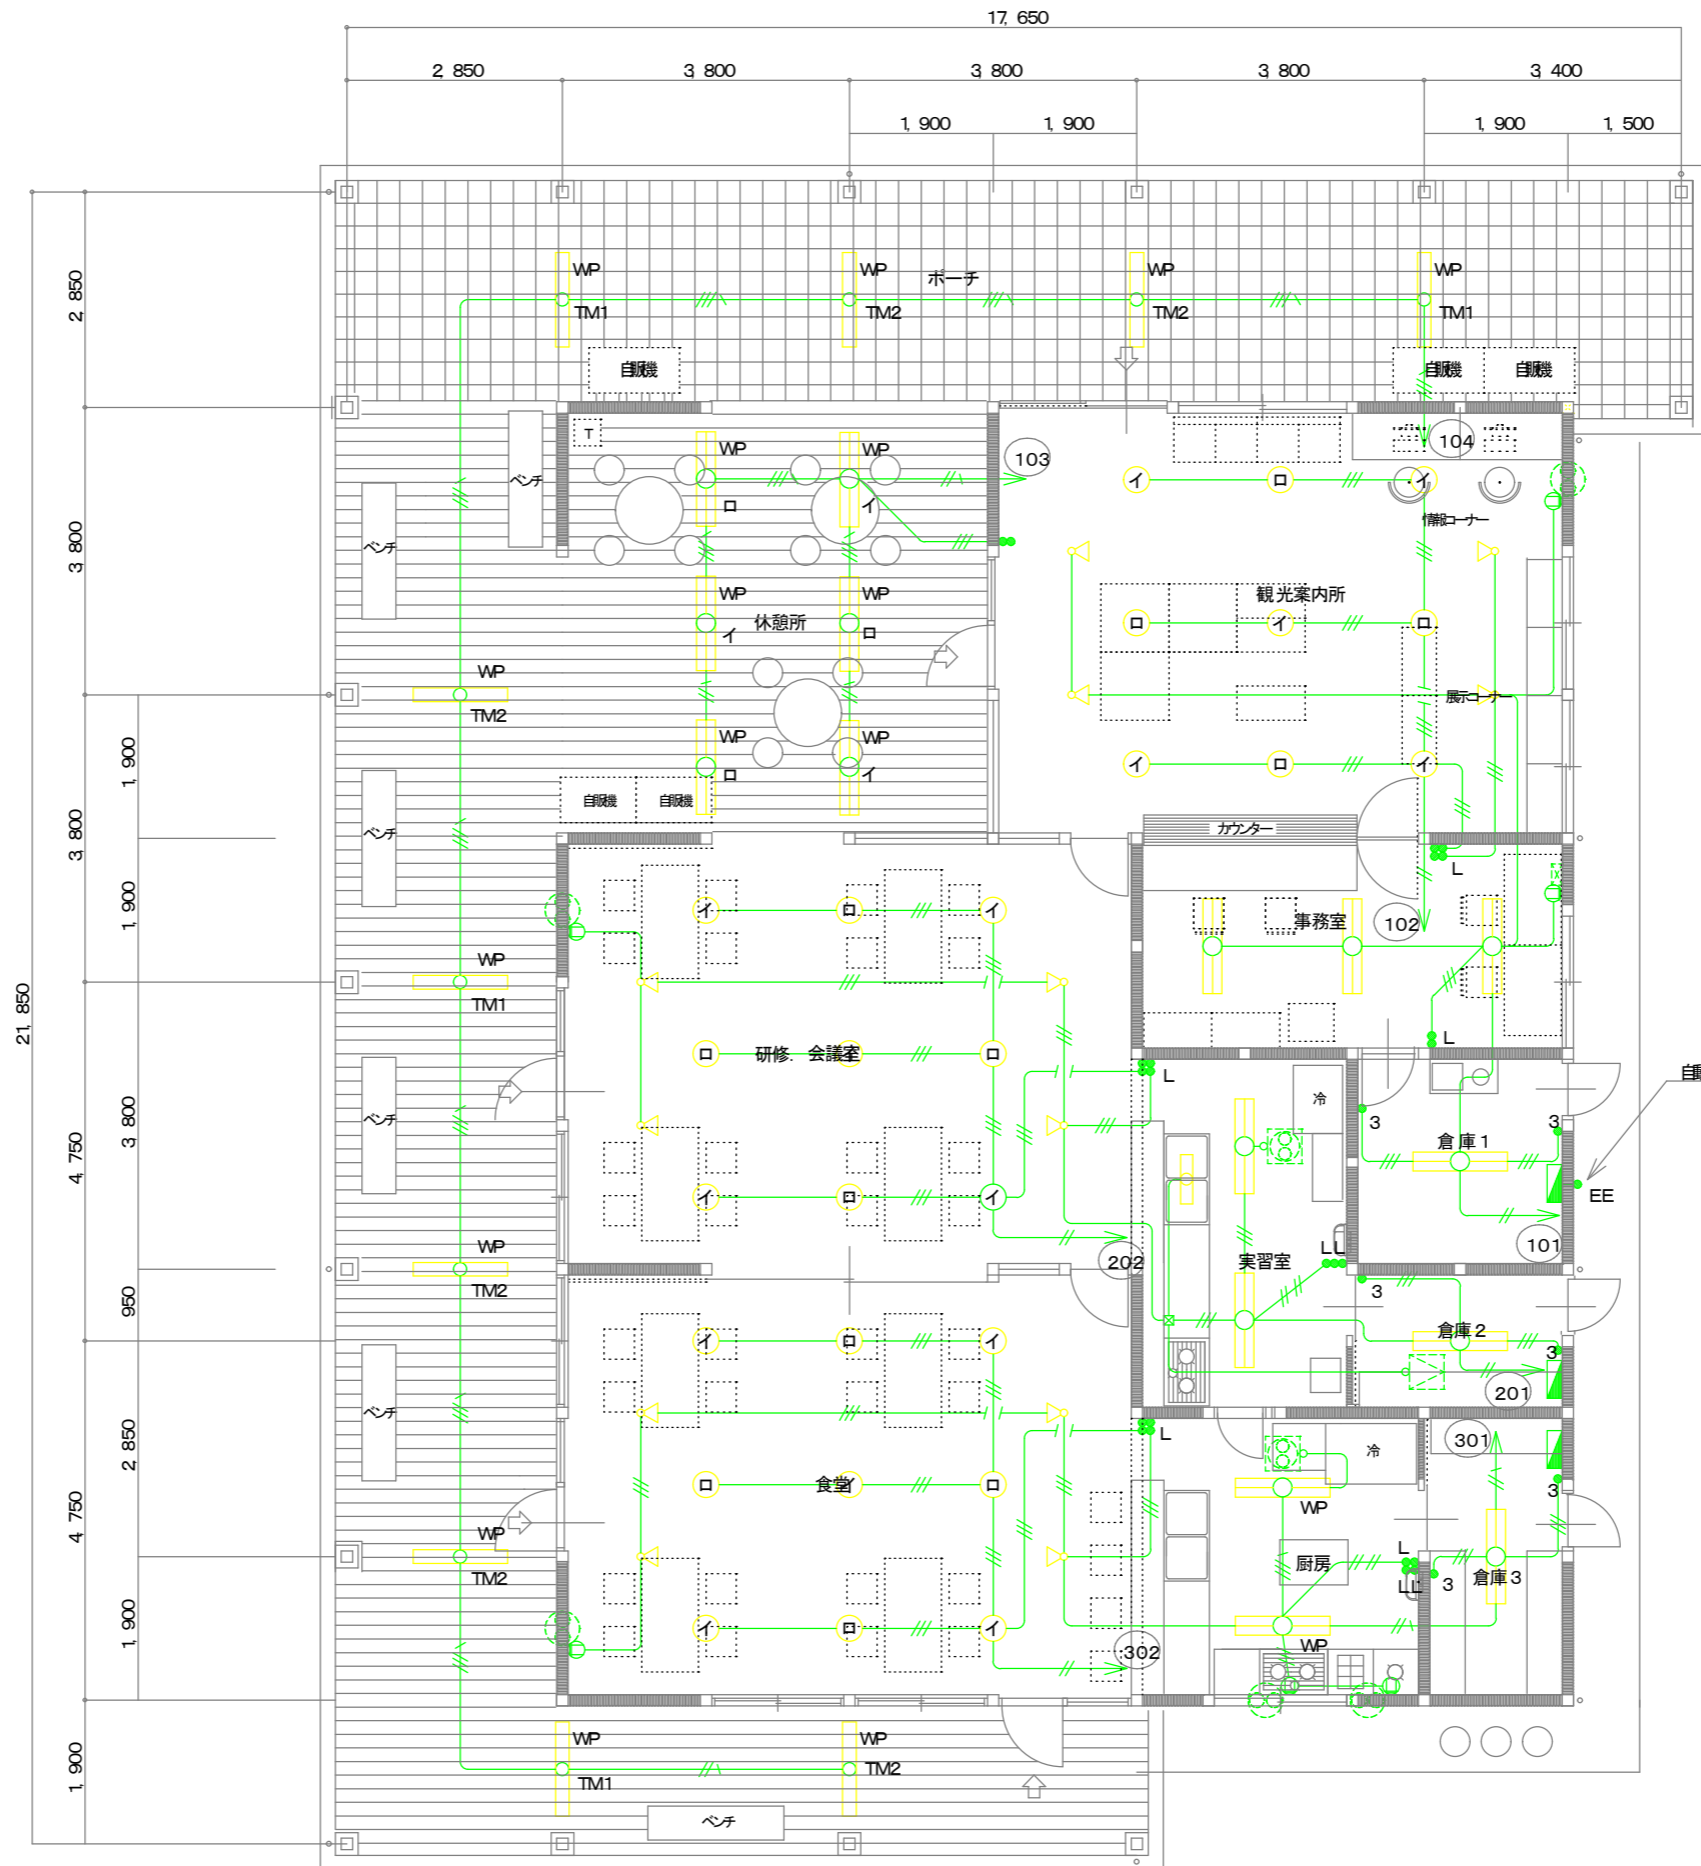

ポーチ	
B321WP	10

休憩所	
B322WP	6

観光案内所	
D423	9
E351	4

会議室	
D423	9
E351	4

食堂	
D423	9
E351	4

事務室	
C322	3

実習室	
C322	2
F201	1

厨房	
A322WP	2

倉庫1-3	
A322	1

現状電灯設備図 1/100