
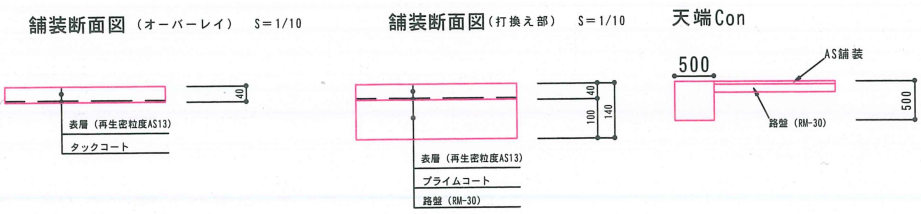



棚野立川線①

展開図 S=1/100

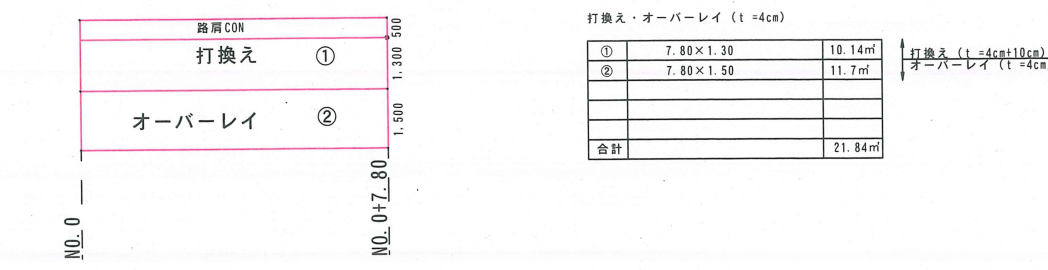


与川内中道線

展開図 S=1/100

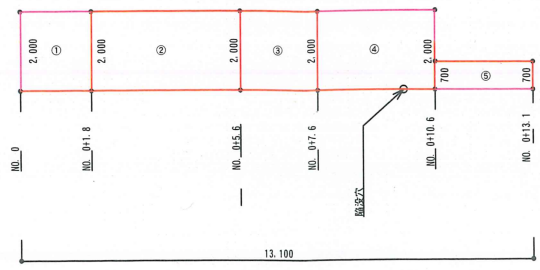

舗装断面図 (オーバーレイ)

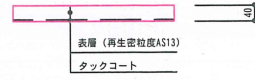

①	2.00×1.80	3.60㎡
②	2.00×3.80	7.60㎡
③	2.00×2.00	4.00㎡
④	2.00×3.00	6.00㎡
⑤	0.70×2.50	1.75㎡
合計		22.95㎡


オーバーレイ (t=4cm)

与川内宮平中央線①

展開図 S=1/100




舗装断面図 (オーバーレイ)

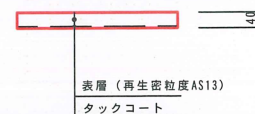


①	(3.20+3.40) × 6.00/2	19.80㎡
②	(3.00+3.40) × 6.20/2	19.84㎡
合計		39.64㎡

棚野立川線②


展開図 S=1/100

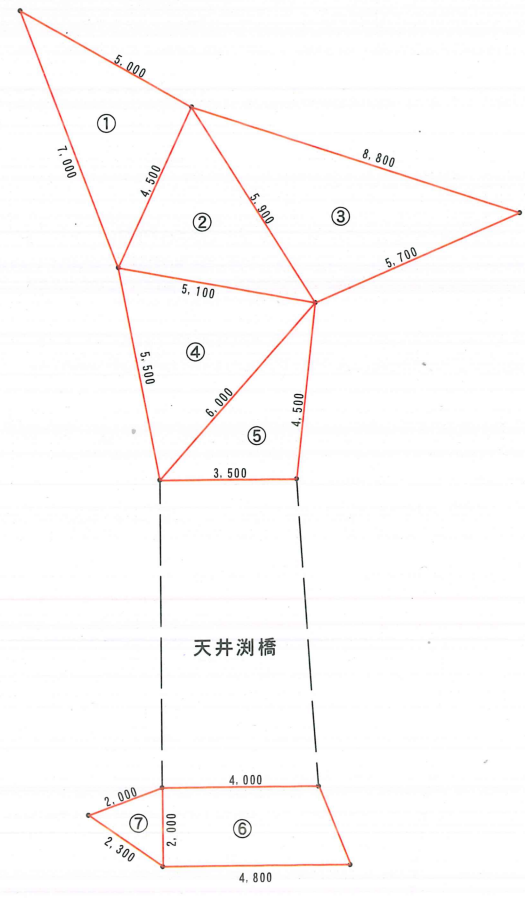

舗装断面図 (オーバーレイ)

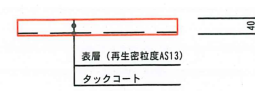


舗装断面図 (打換え部)

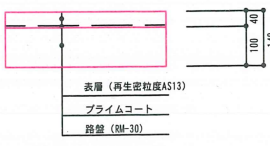


与川内宮平中央線②

展開図 S=1/100

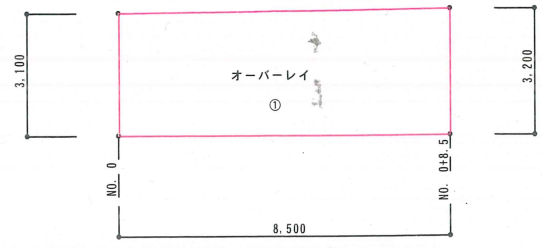


舗装断面図 (オーバーレイ)

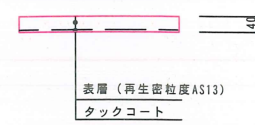

①	(3.10+3.20) × 8.50/2	26.78㎡
合計		26.78㎡

星谷山下・灰焼線

展開図 S=1/100

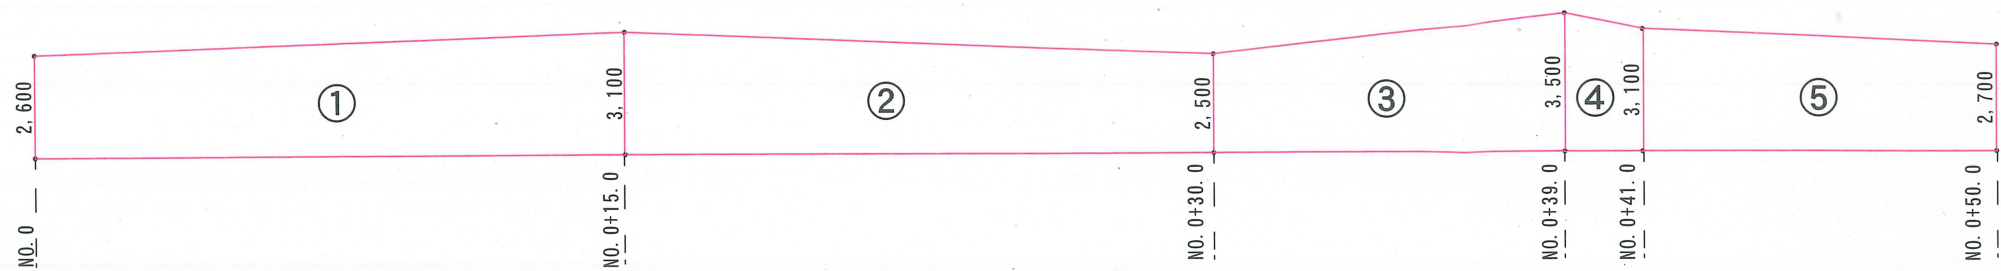

舗装断面図

W=2.500~3.500	
表層 (再生密粒質AS13)	100
プライムコート	10
路盤 (RM-30)	140
路床盛土	200
締固め	40
路床盛土	200
締固め	40

①	(2.6+3.1) × 15.0/2	42.75㎡
②	(2.5+3.1) × 15.0/2	42.00㎡
③	(2.5+3.5) × 9.0/2	27.00㎡
④	(3.1+3.5) × 2.0/2	6.60㎡
⑤	(2.7+3.1) × 9.0/2	26.10㎡
合計		144.45㎡