



擁壁工展開図 H=1:100 V=1:100

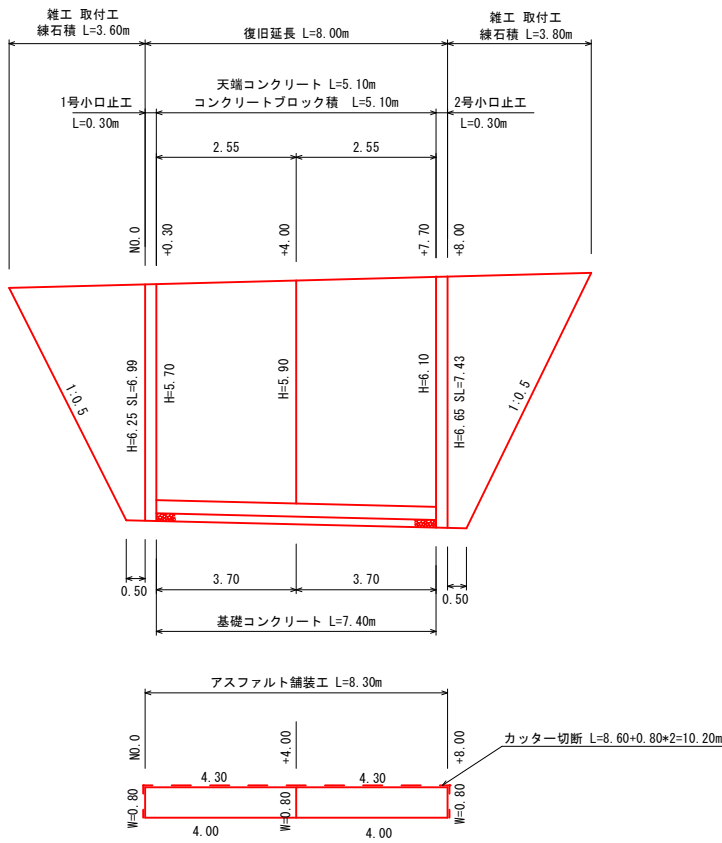

標準横断面図 S=1:50

<No. 0+4.00>

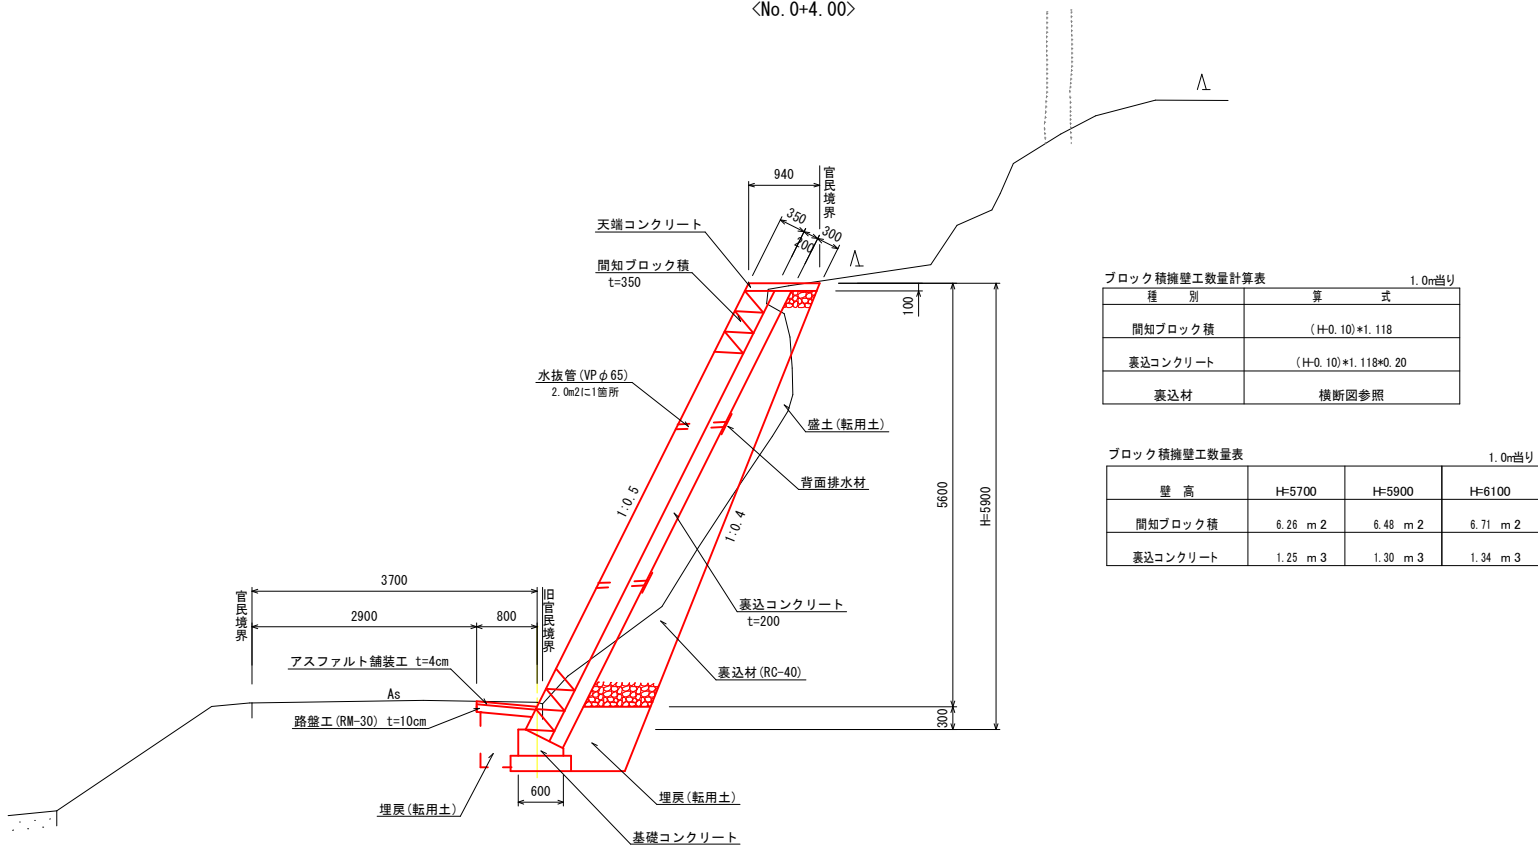


ブロック積擁壁工数量計算表 1.0m当り

種 別	算 式
間知ブロック積	(H-0.10)*1.118
裏込コンクリート	(H-0.10)*1.118*0.20
裏込材	横断面参照

ブロック積擁壁工数量表 1.0m当り

壁 高	H=5700	H=5900	H=6100
間知ブロック積	6.26 m ²	6.48 m ²	6.71 m ²
裏込コンクリート	1.25 m ³	1.30 m ³	1.34 m ³


基礎コンクリート S-1/25

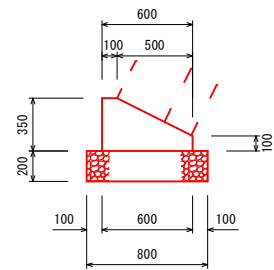

基礎コンクリート数量表 1.0m当り

種 別	算 式	数 量
コンクリート	1/2*(0.10+0.60)*0.25+0.60*0.10	0.148 m ³
型 枠	(0.10+0.35)*1.00	0.45 m ²
砕石基礎	0.80*1.00	0.80 m ²


天端コンクリート S-1/25

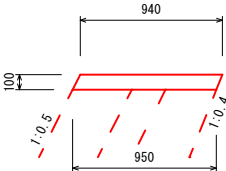

天端コンクリート数量表 1.0m当り

種 別	算 式	数 量
コンクリート	1/2*(0.94+0.95)*0.10	0.095 m ³
型 枠	0.10*(1.118+1.077)	0.22 m ²


1号小口止工 S=1:100

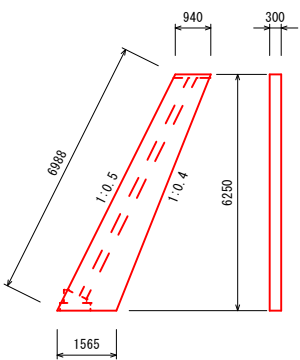

1号小口止工数量表 1.0ヶ所当り

種 別	算 式	数 量
コンクリート	1/2*(0.940+1.565)*6.25*0.30	2.348 m ³
型 枠	1/2*(0.940+1.565)*6.25*2*6.988*0.30	17.75 m ²


2号小口止工 S=1:100

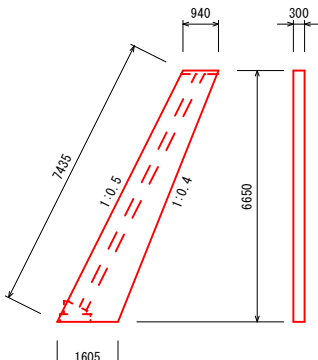


2号小口止工数量表 1.0ヶ所当り

種 別	算 式	数 量
コンクリート	1/2*(0.940+1.605)*6.65*0.30	2.539 m ³
型 枠	1/2*(0.940+1.605)*6.65*2*7.435*0.30	19.15 m ²

アスファルト舗装工 S-1/25

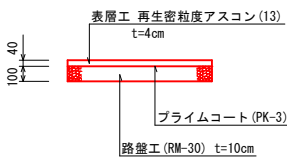


取付工 練石積 S=1:50

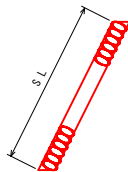


図面番号	第 2 号	図面総数	2 葉
図 名	展開図・構造図 標準横断面図	縮 尺	図面参照
名 称	令和8年災第15号坂本下生美支線復旧工事 (担い手確保型)		
施行箇所	勝浦郡勝浦町大字坂本		
工事種別			
所属年度	令和 8 年度	工事番号	
所 長	課 長	設 計	製 図
			勝浦町役場


平面図 S=1:200

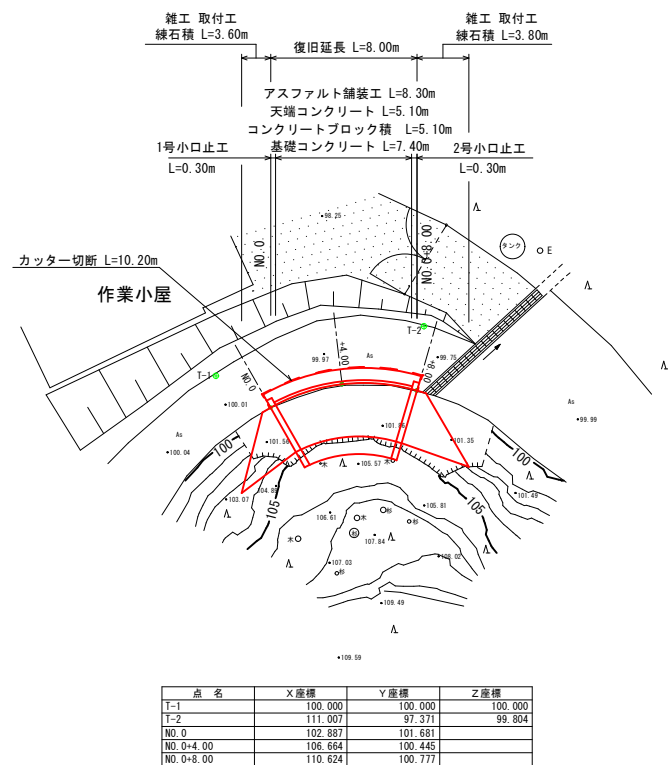

縦断面図 V=1:100, H=1:200

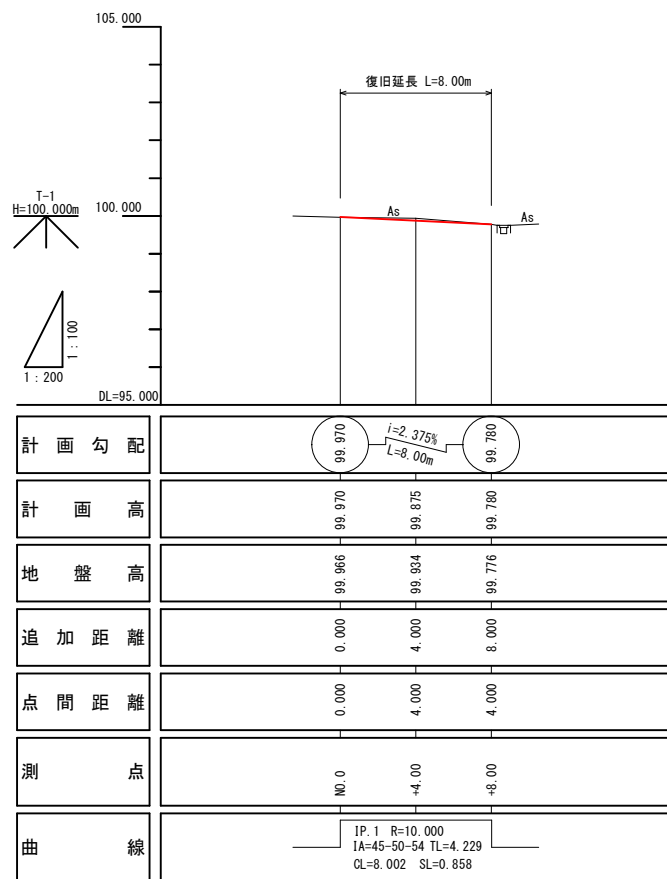

横断面図 S=1:100

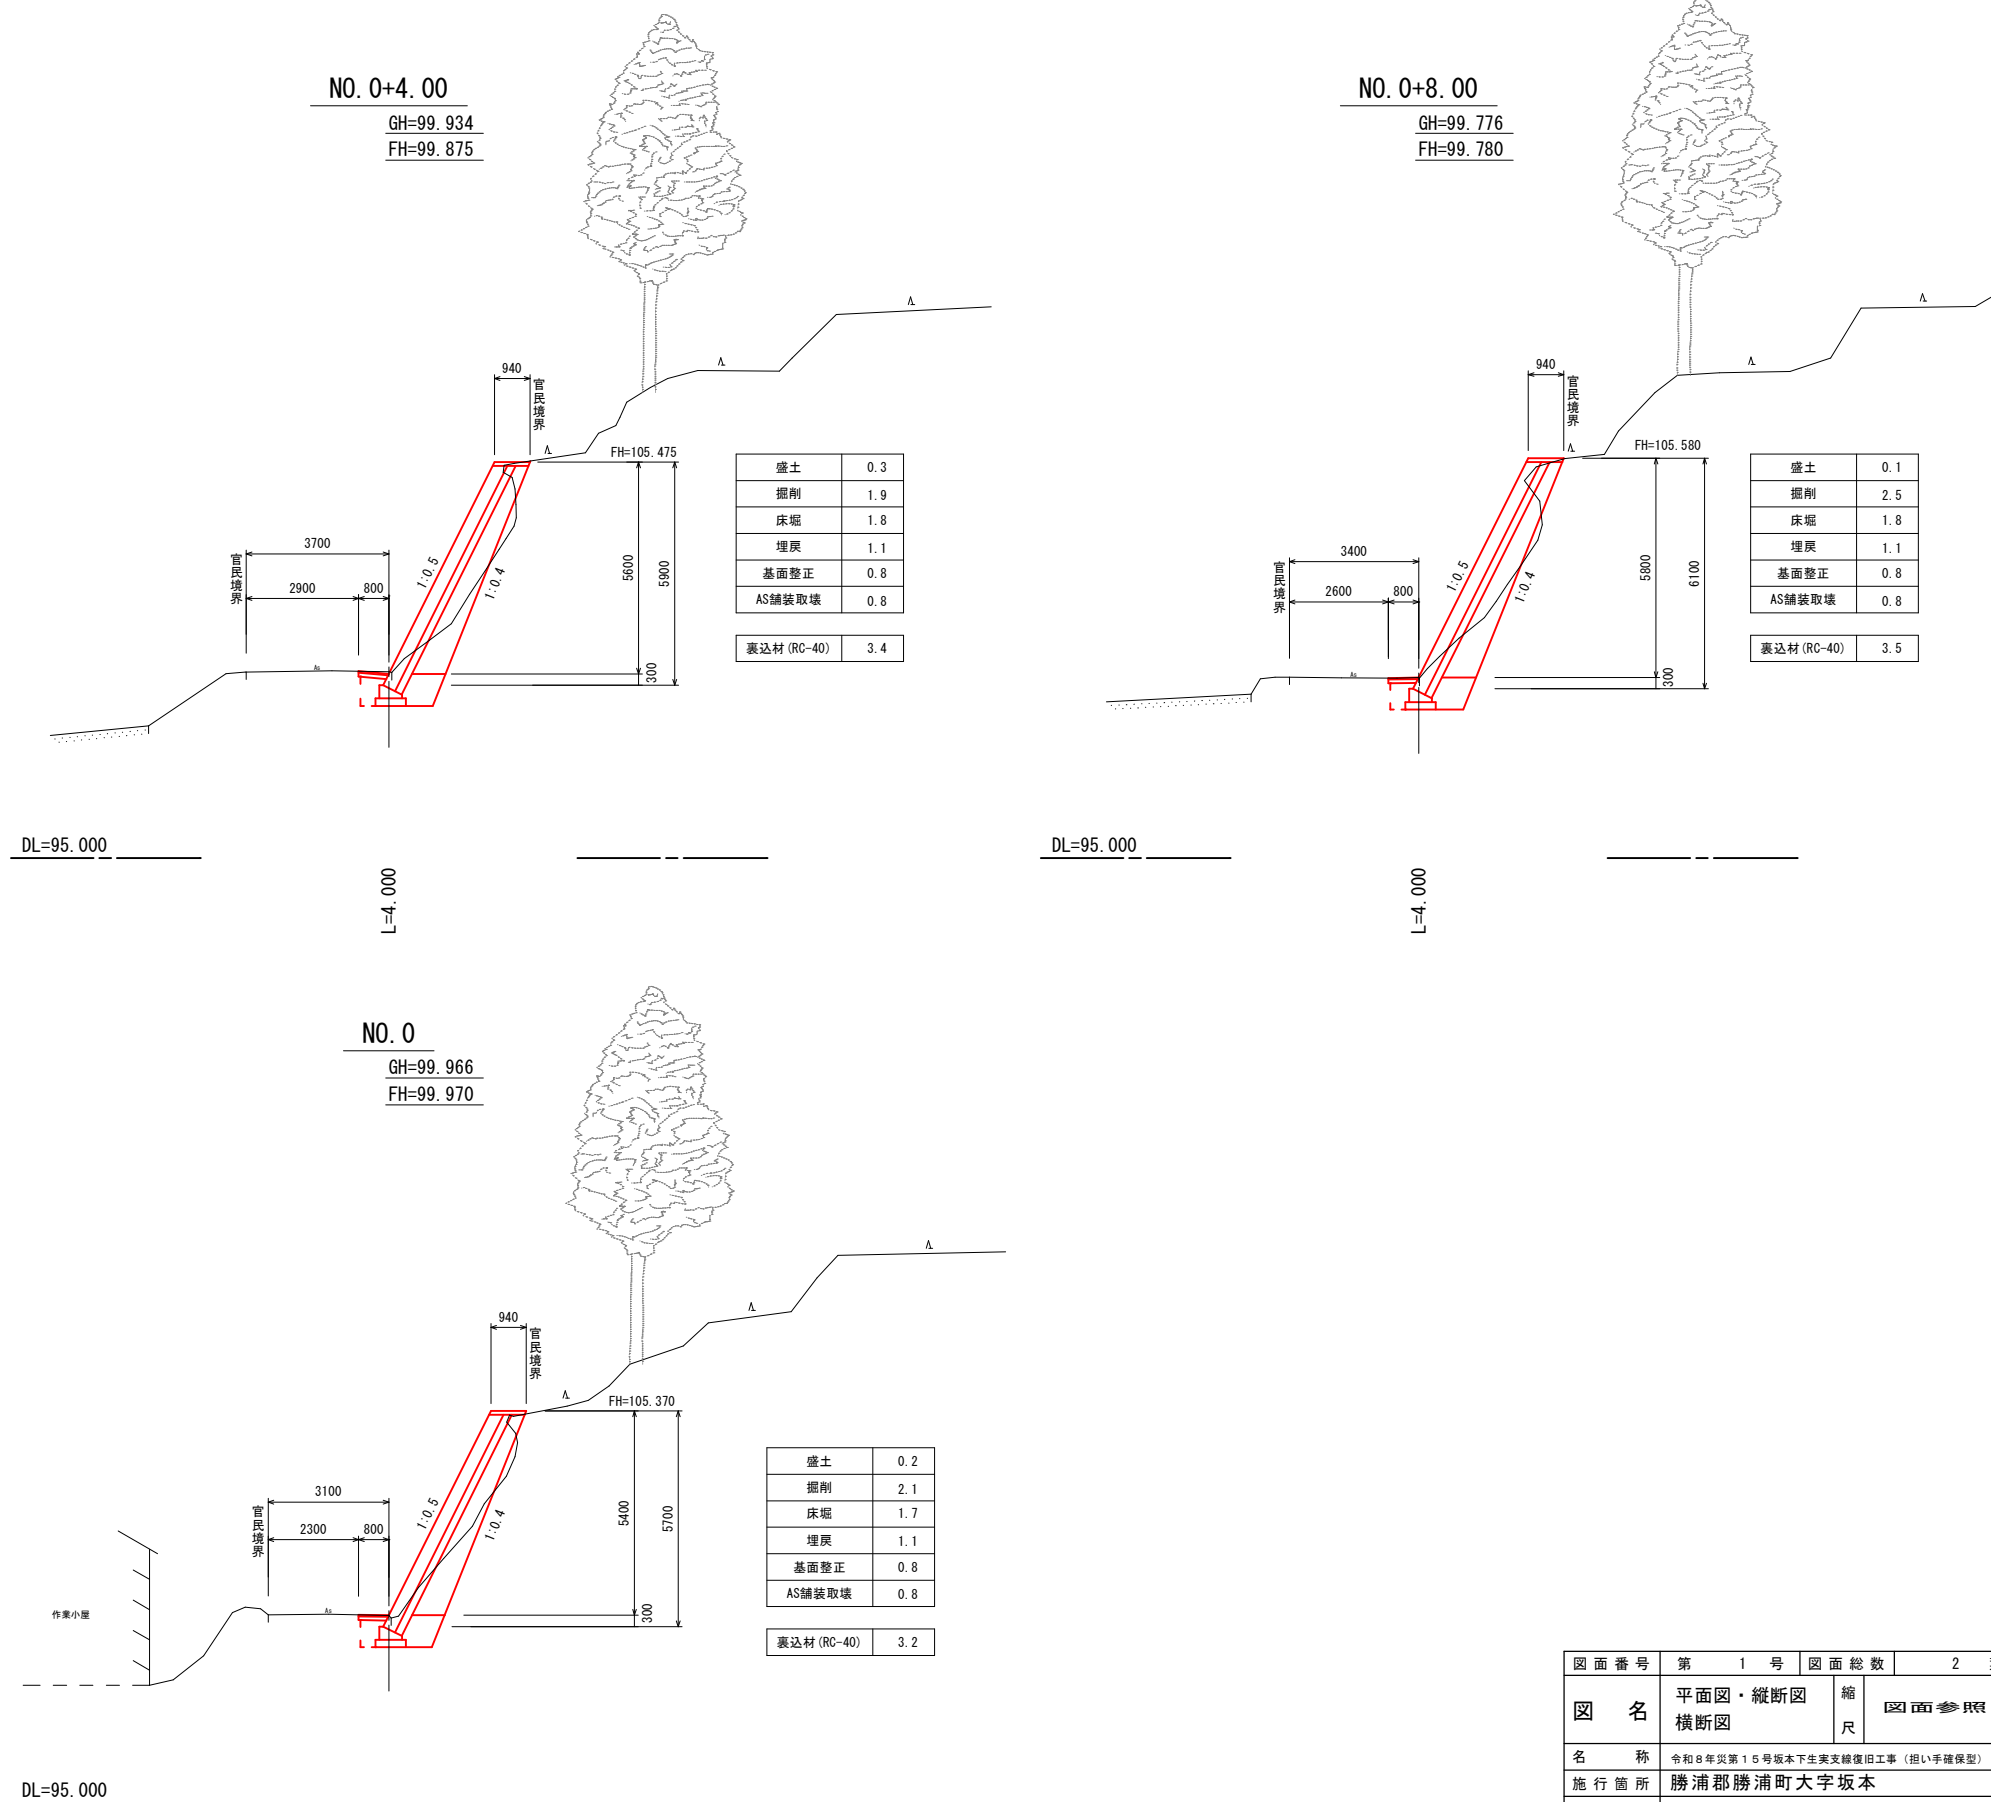

図面番号	第 1 号	図面総数	2 葉
図 名	平面図・縦断面図 横断面図	縮 尺	図面参照
名 称	令和8年災第15号坂本下生美支線復旧工事（担い手確保型）		
施行箇所	勝浦郡勝浦町大字坂本		
工事種別			
所属年度	令和 8 年度	工事番号	
所 長	課 長	設 計	製 図
勝浦町役場			