
R階屋上

改修前平場 シート防水厚1.2 カラー仕上げ パーライトモルタル厚60 ―― 既存のまま	改修前立上 シート防水厚1.2 カラー仕上げ 押え金物+シーリング パーライトモルタル厚60 ―― 既存のまま	改修前笠木部 VP塗り ―― 既存のまま
改修後平場 塩ビシート防水機械固定方法(S-M2) 水洗い	改修後立上 塩ビシート防水接着方法(S-F2) 押え金物+シーリング 下地調整 水洗い	改修後笠木部 ウレタン塗膜防水(X-2) 下地調整 水洗い

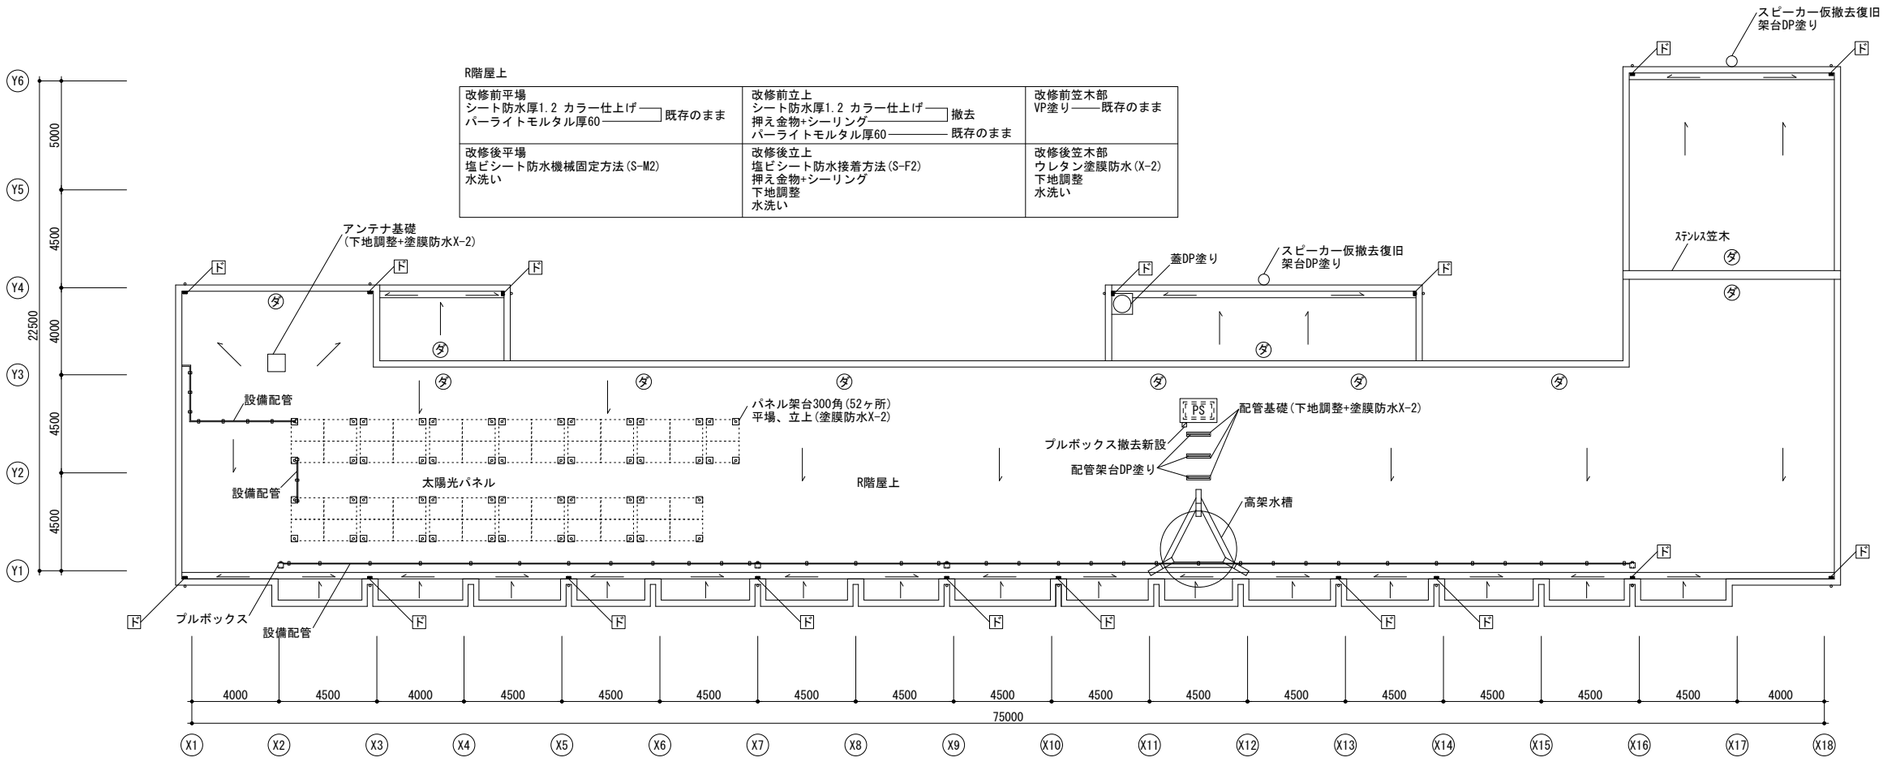


R階平面図

屋上1.3

改修前平場 シート防水厚1.2 カラー仕上げ 均しモルタル厚25～60 ―― 既存のまま	改修前立上 シート防水厚1.2 カラー仕上げ ―― 撤去 押え金物+シーリング 均しモルタル厚25～60 ―― 既存のまま	改修前笠木部 VP塗り ―― 既存のまま
改修後平場 塩ビシート防水機械固定方法(S-M2) 水洗い	改修後立上 塩ビシート防水接着方法(S-F2) 押え金物+シーリング 下地調整 水洗い	改修後笠木部 ウレタン塗膜防水(X-2) 下地調整 水洗い

屋上2

改修前平場 シート防水厚1.2 カラー仕上げ ―― 撤去 均しモルタル厚25～60 ―― 既存のまま	改修前立上 シート防水厚1.2 カラー仕上げ ―― 撤去 押え金物+シーリング 均しモルタル厚25～60 ―― 既存のまま	改修前笠木部 VP塗り ―― 既存のまま
改修後平場 ウレタン塗膜防水(X-2) 下地調整 水洗い	改修後立上 ウレタン塗膜防水(X-2) 下地調整 水洗い	改修後笠木部 ウレタン塗膜防水(X-2) 下地調整 水洗い

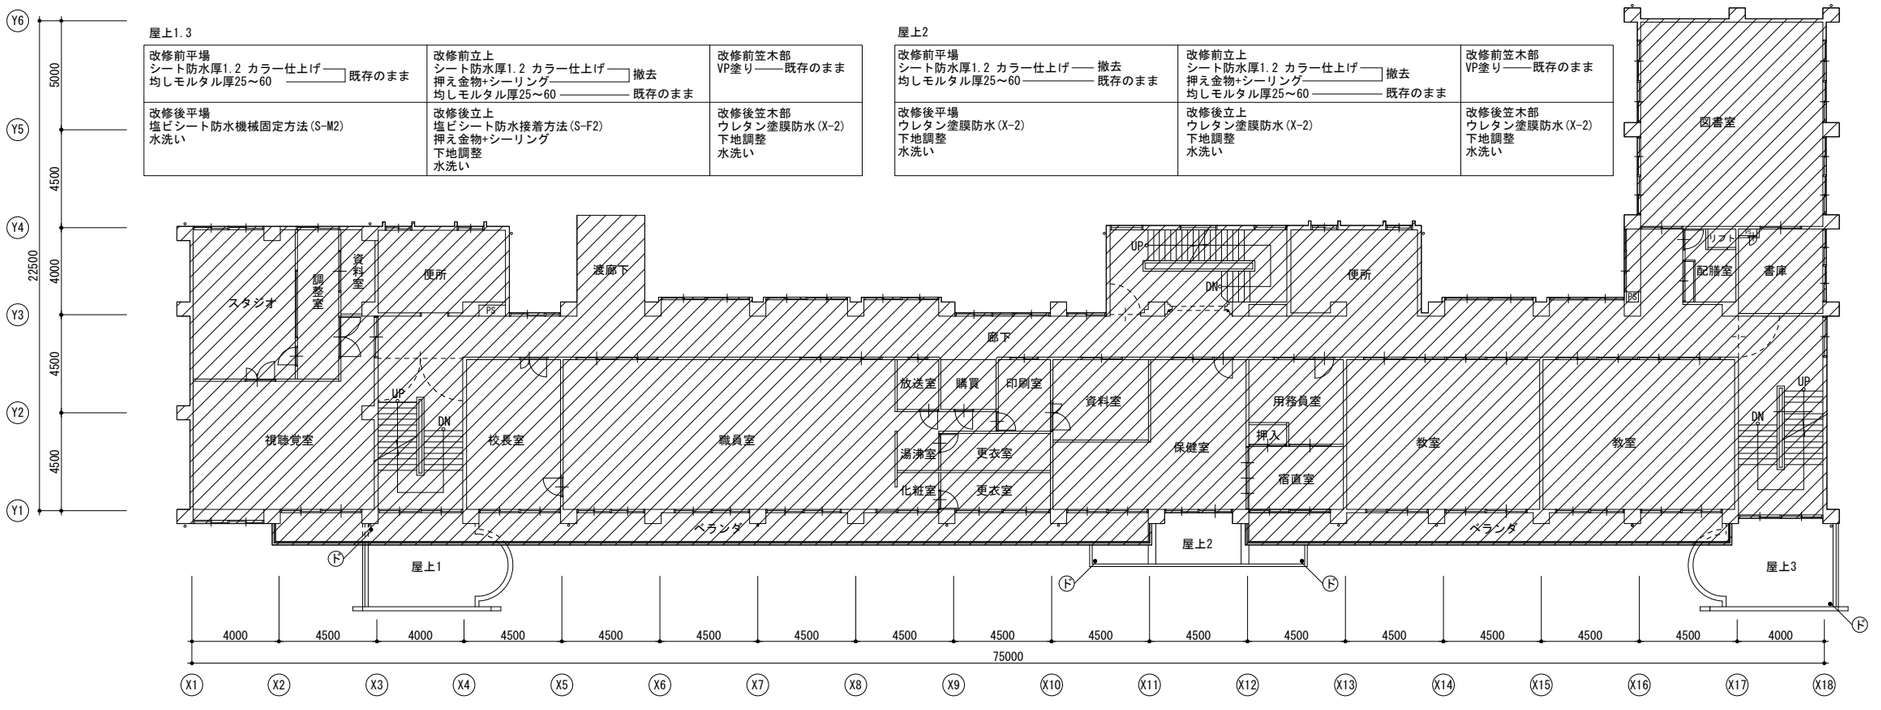

2階平面図

工事範囲外を示す
(下) 既設ﾄﾞﾚｲﾝ撤去のうえ改修用ﾄﾞﾚｲﾝ75Φタテ
下 既設ﾄﾞﾚｲﾝ撤去のうえ改修用ﾄﾞﾚｲﾝ75Φヨコ
(タ) 脱気装置 11ヶ所

TITLE	DATE	NO
令和8年度生比奈小学校校舎屋上防水改修工事		A-04
NAME	SCALE	
2、R階平面図		1/200

株式会社 川建設計　1級建築士登録 第126265　川端壮一郎