
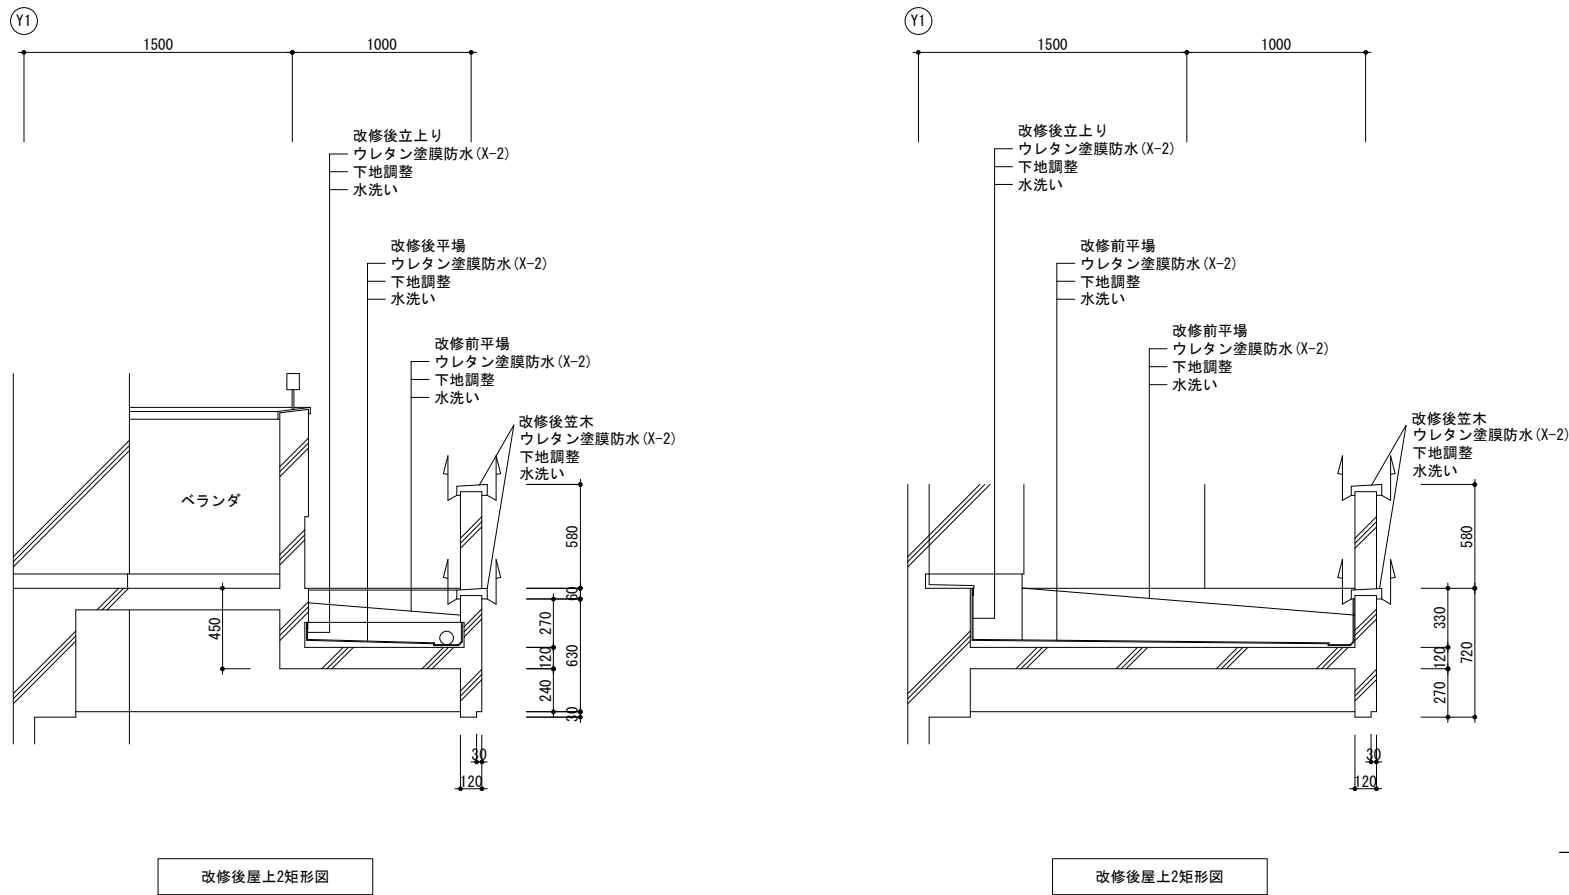


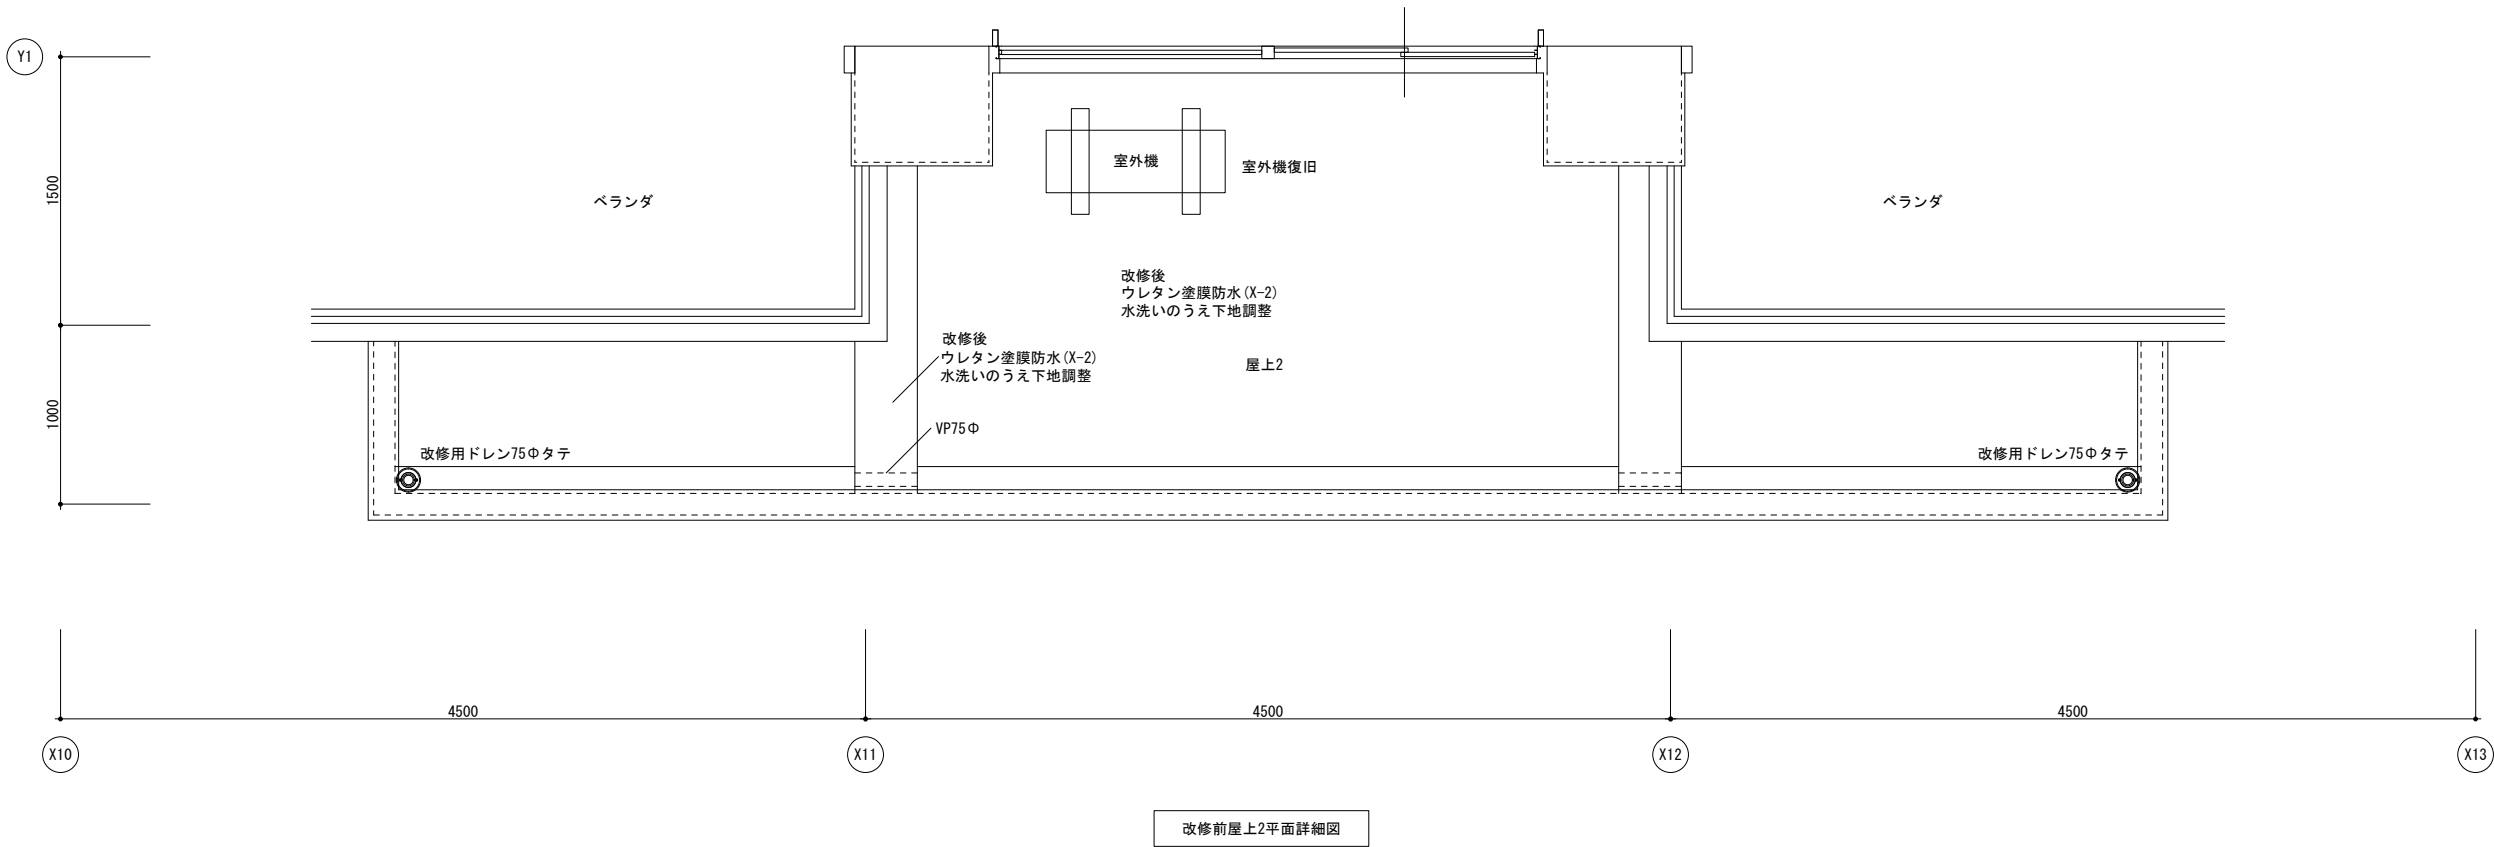

TITLE	DATE	NO
令和8年度生比奈小学校校舎屋上防水改修工事		A-09
NAME	SCALE	1/30
屋上2平面詳細図、矩計図(改修前)		
株式会社 川建設計	1級建築士登録 第126265	川端壮一郎