




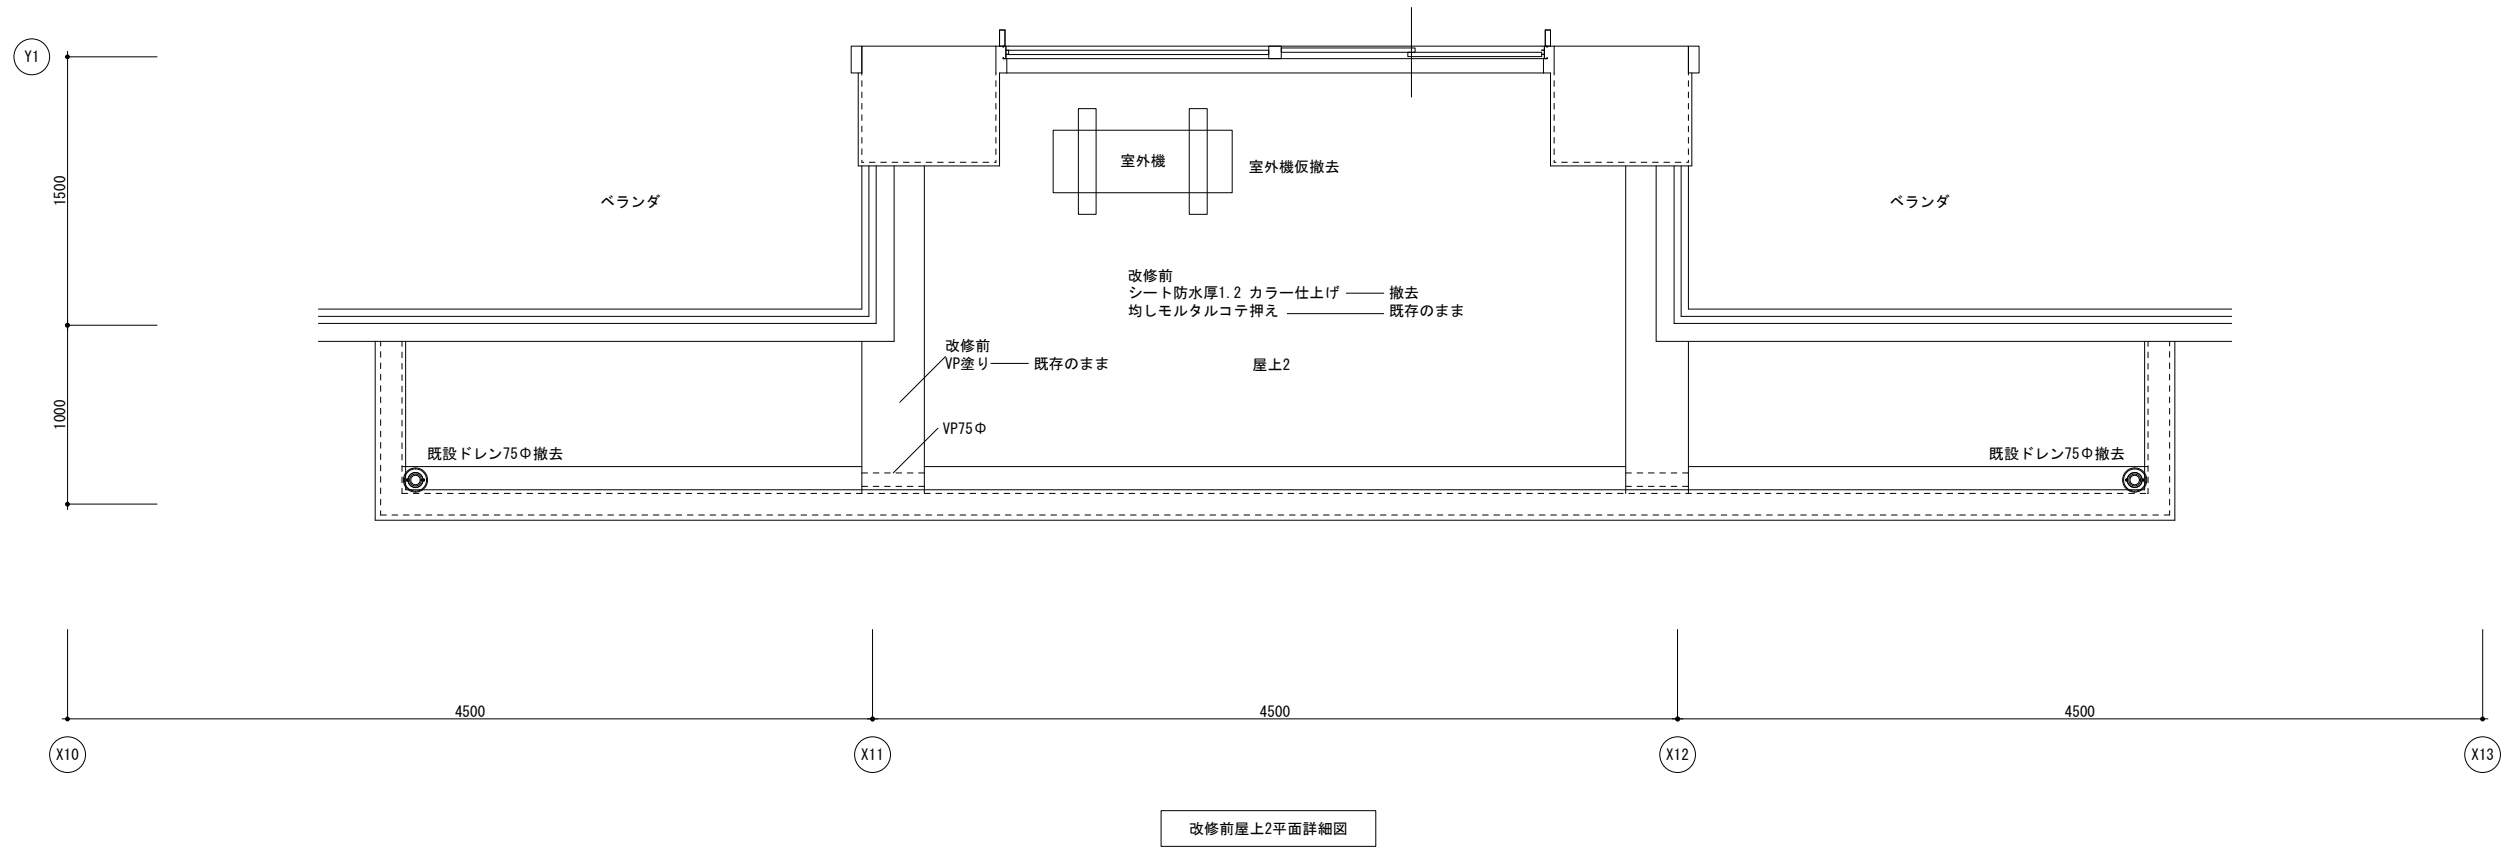

改修前屋上2平面詳細図

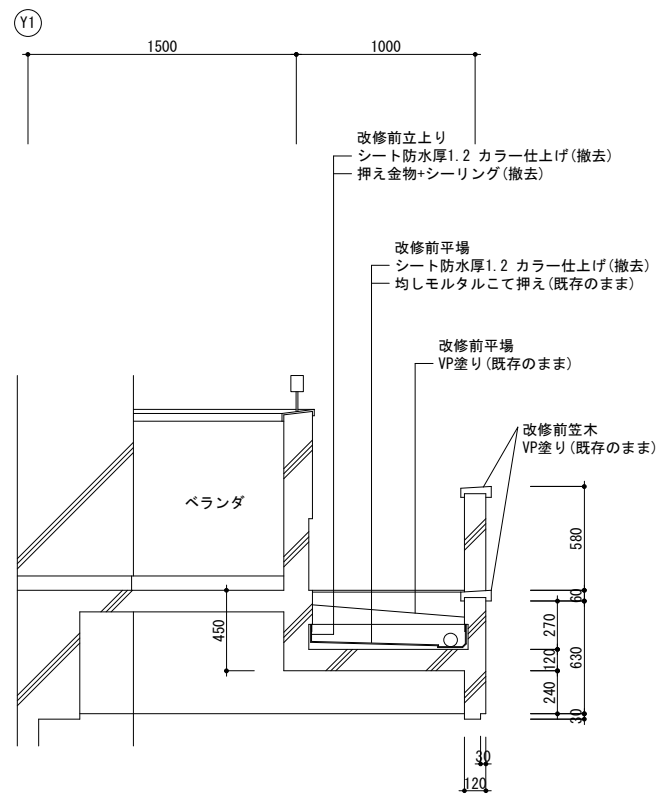

改修前屋上2矩形図

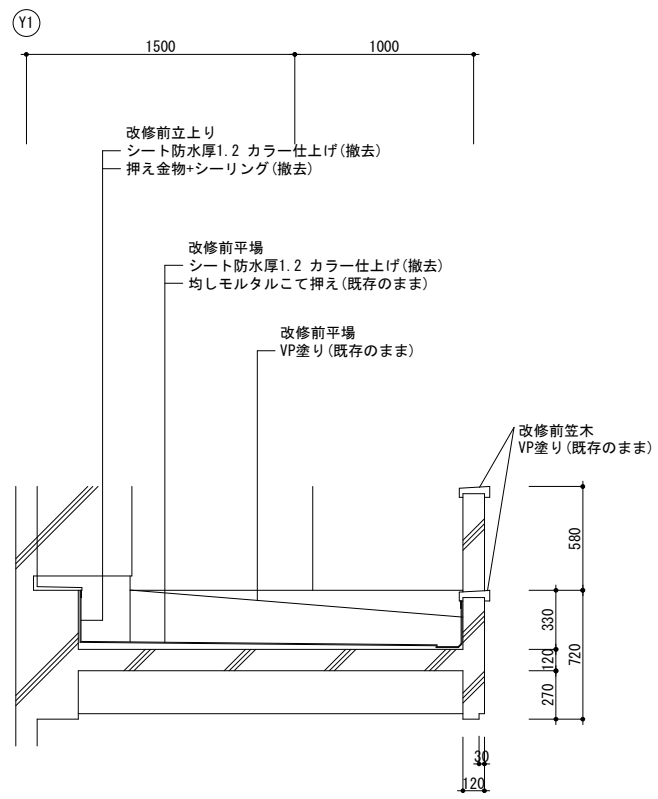

改修前屋上2矩形図

T I T L E		D A T E	N O
令和8年度生比奈小学校校舎屋上防水改修工事			A-08
N A M E		S C A L E	
屋上2平面詳細図、矩計図(改修前)			1/30
株式会社	川建設計	1級建築士登録 第126265	川端壮一郎