

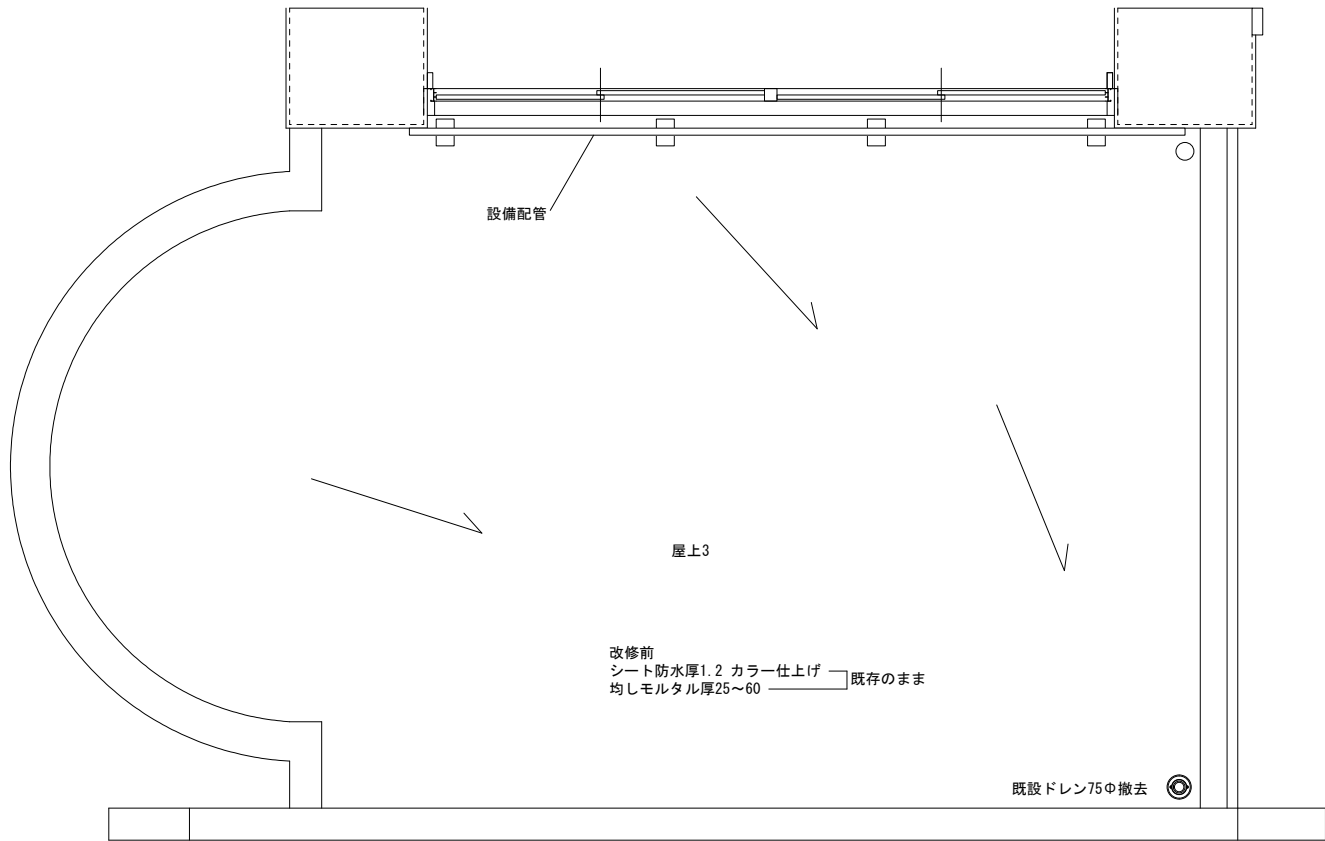
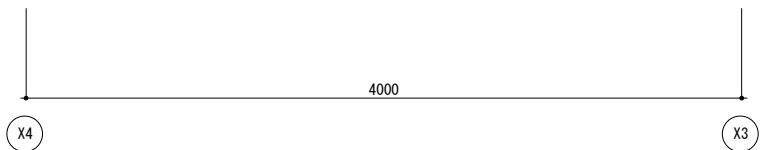
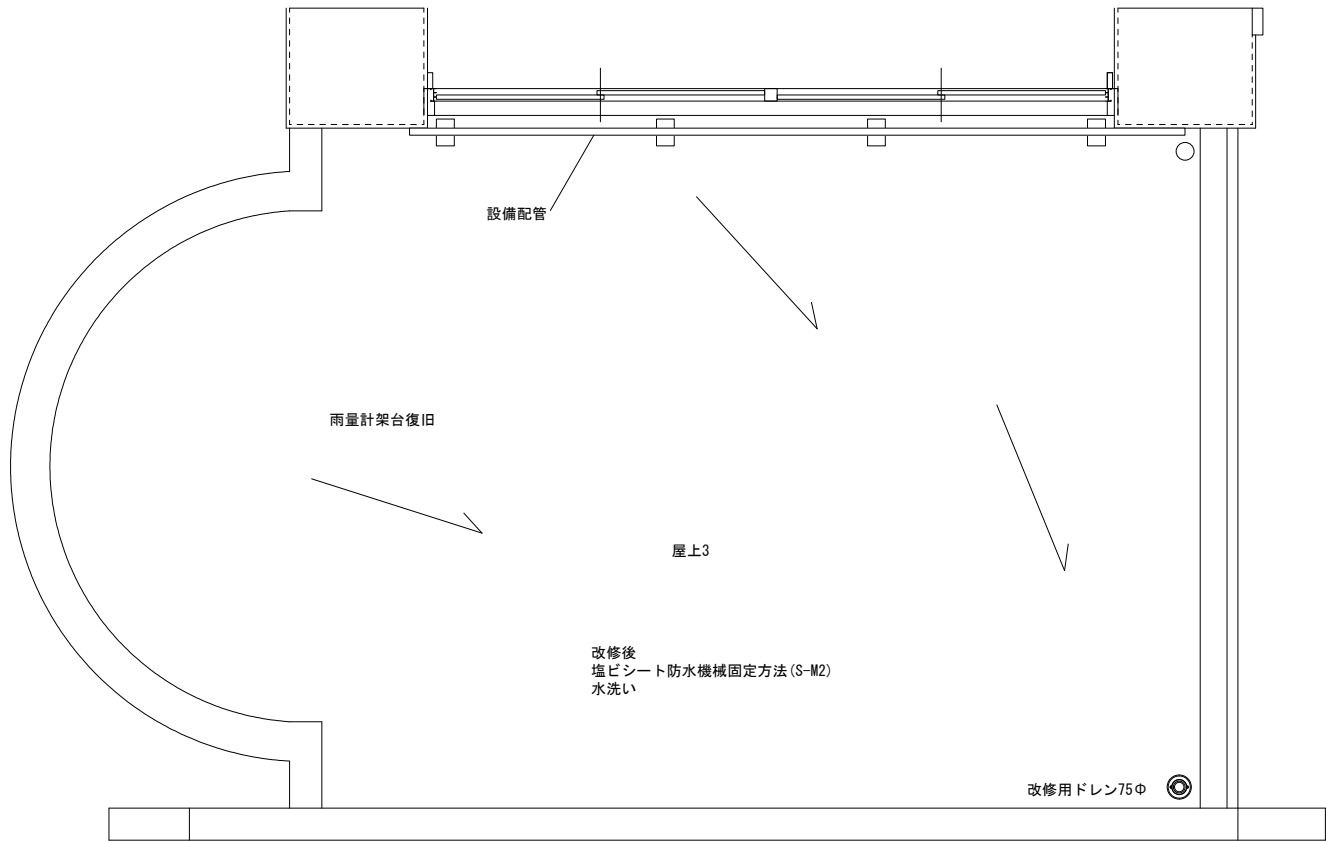




改修前屋上3平面詳細図

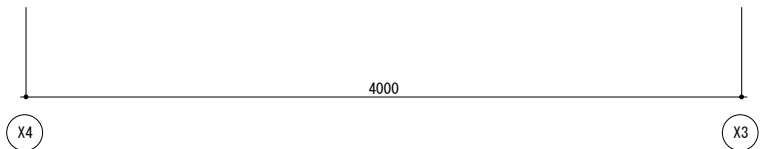

改修後屋上3平面詳細図

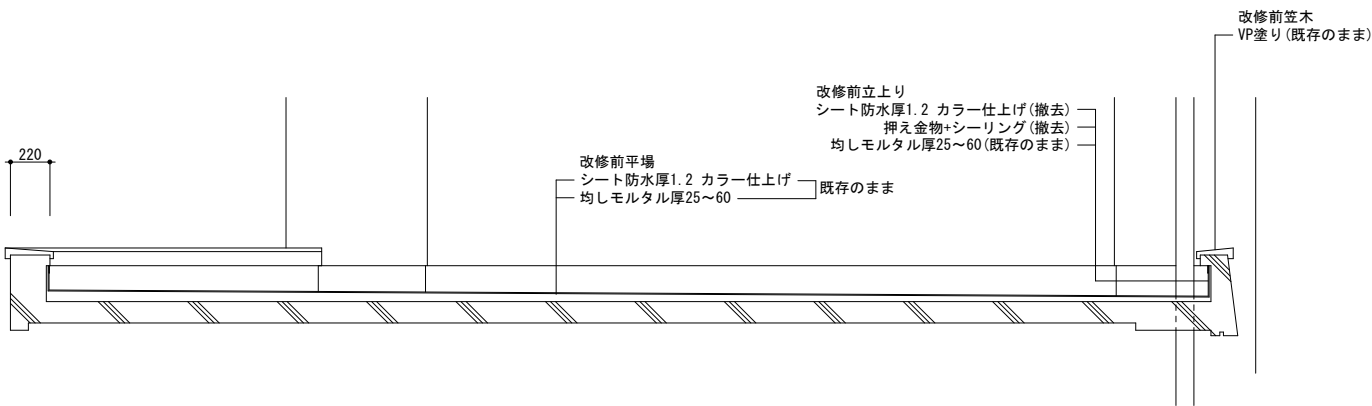

改修前屋上3矩形図

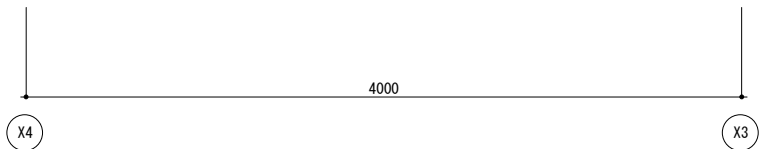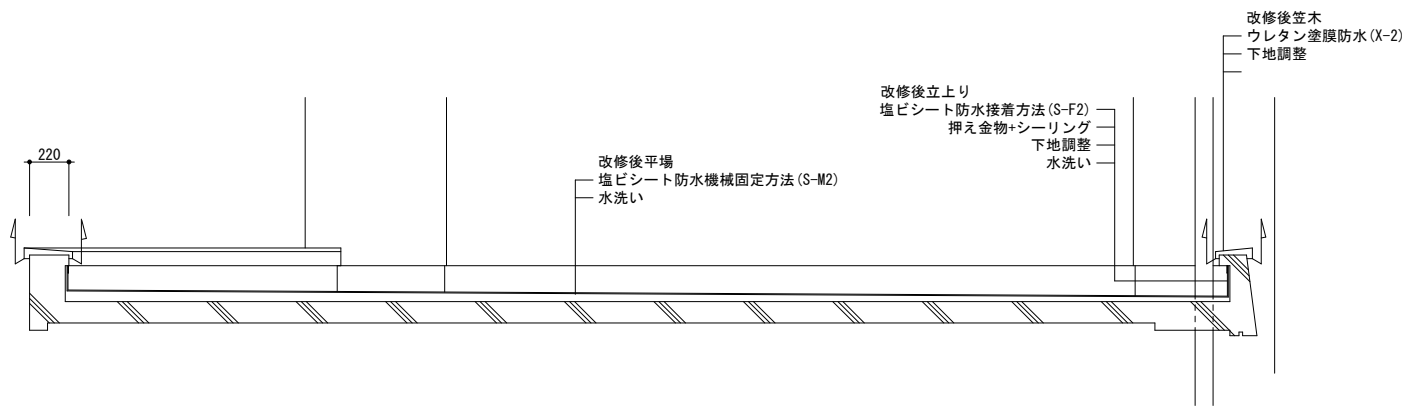

改修後屋上3矩形図

T I T L E		D A T E	N O
令和8年度生比奈小学校校舎屋上防水改修工事			A-10
N A M E		S C A L E	
屋上3平面詳細図、矩計図(改修前後)			1/30
株式会社 川建設計	1級建築士登録 第126265	川端壮一郎	