


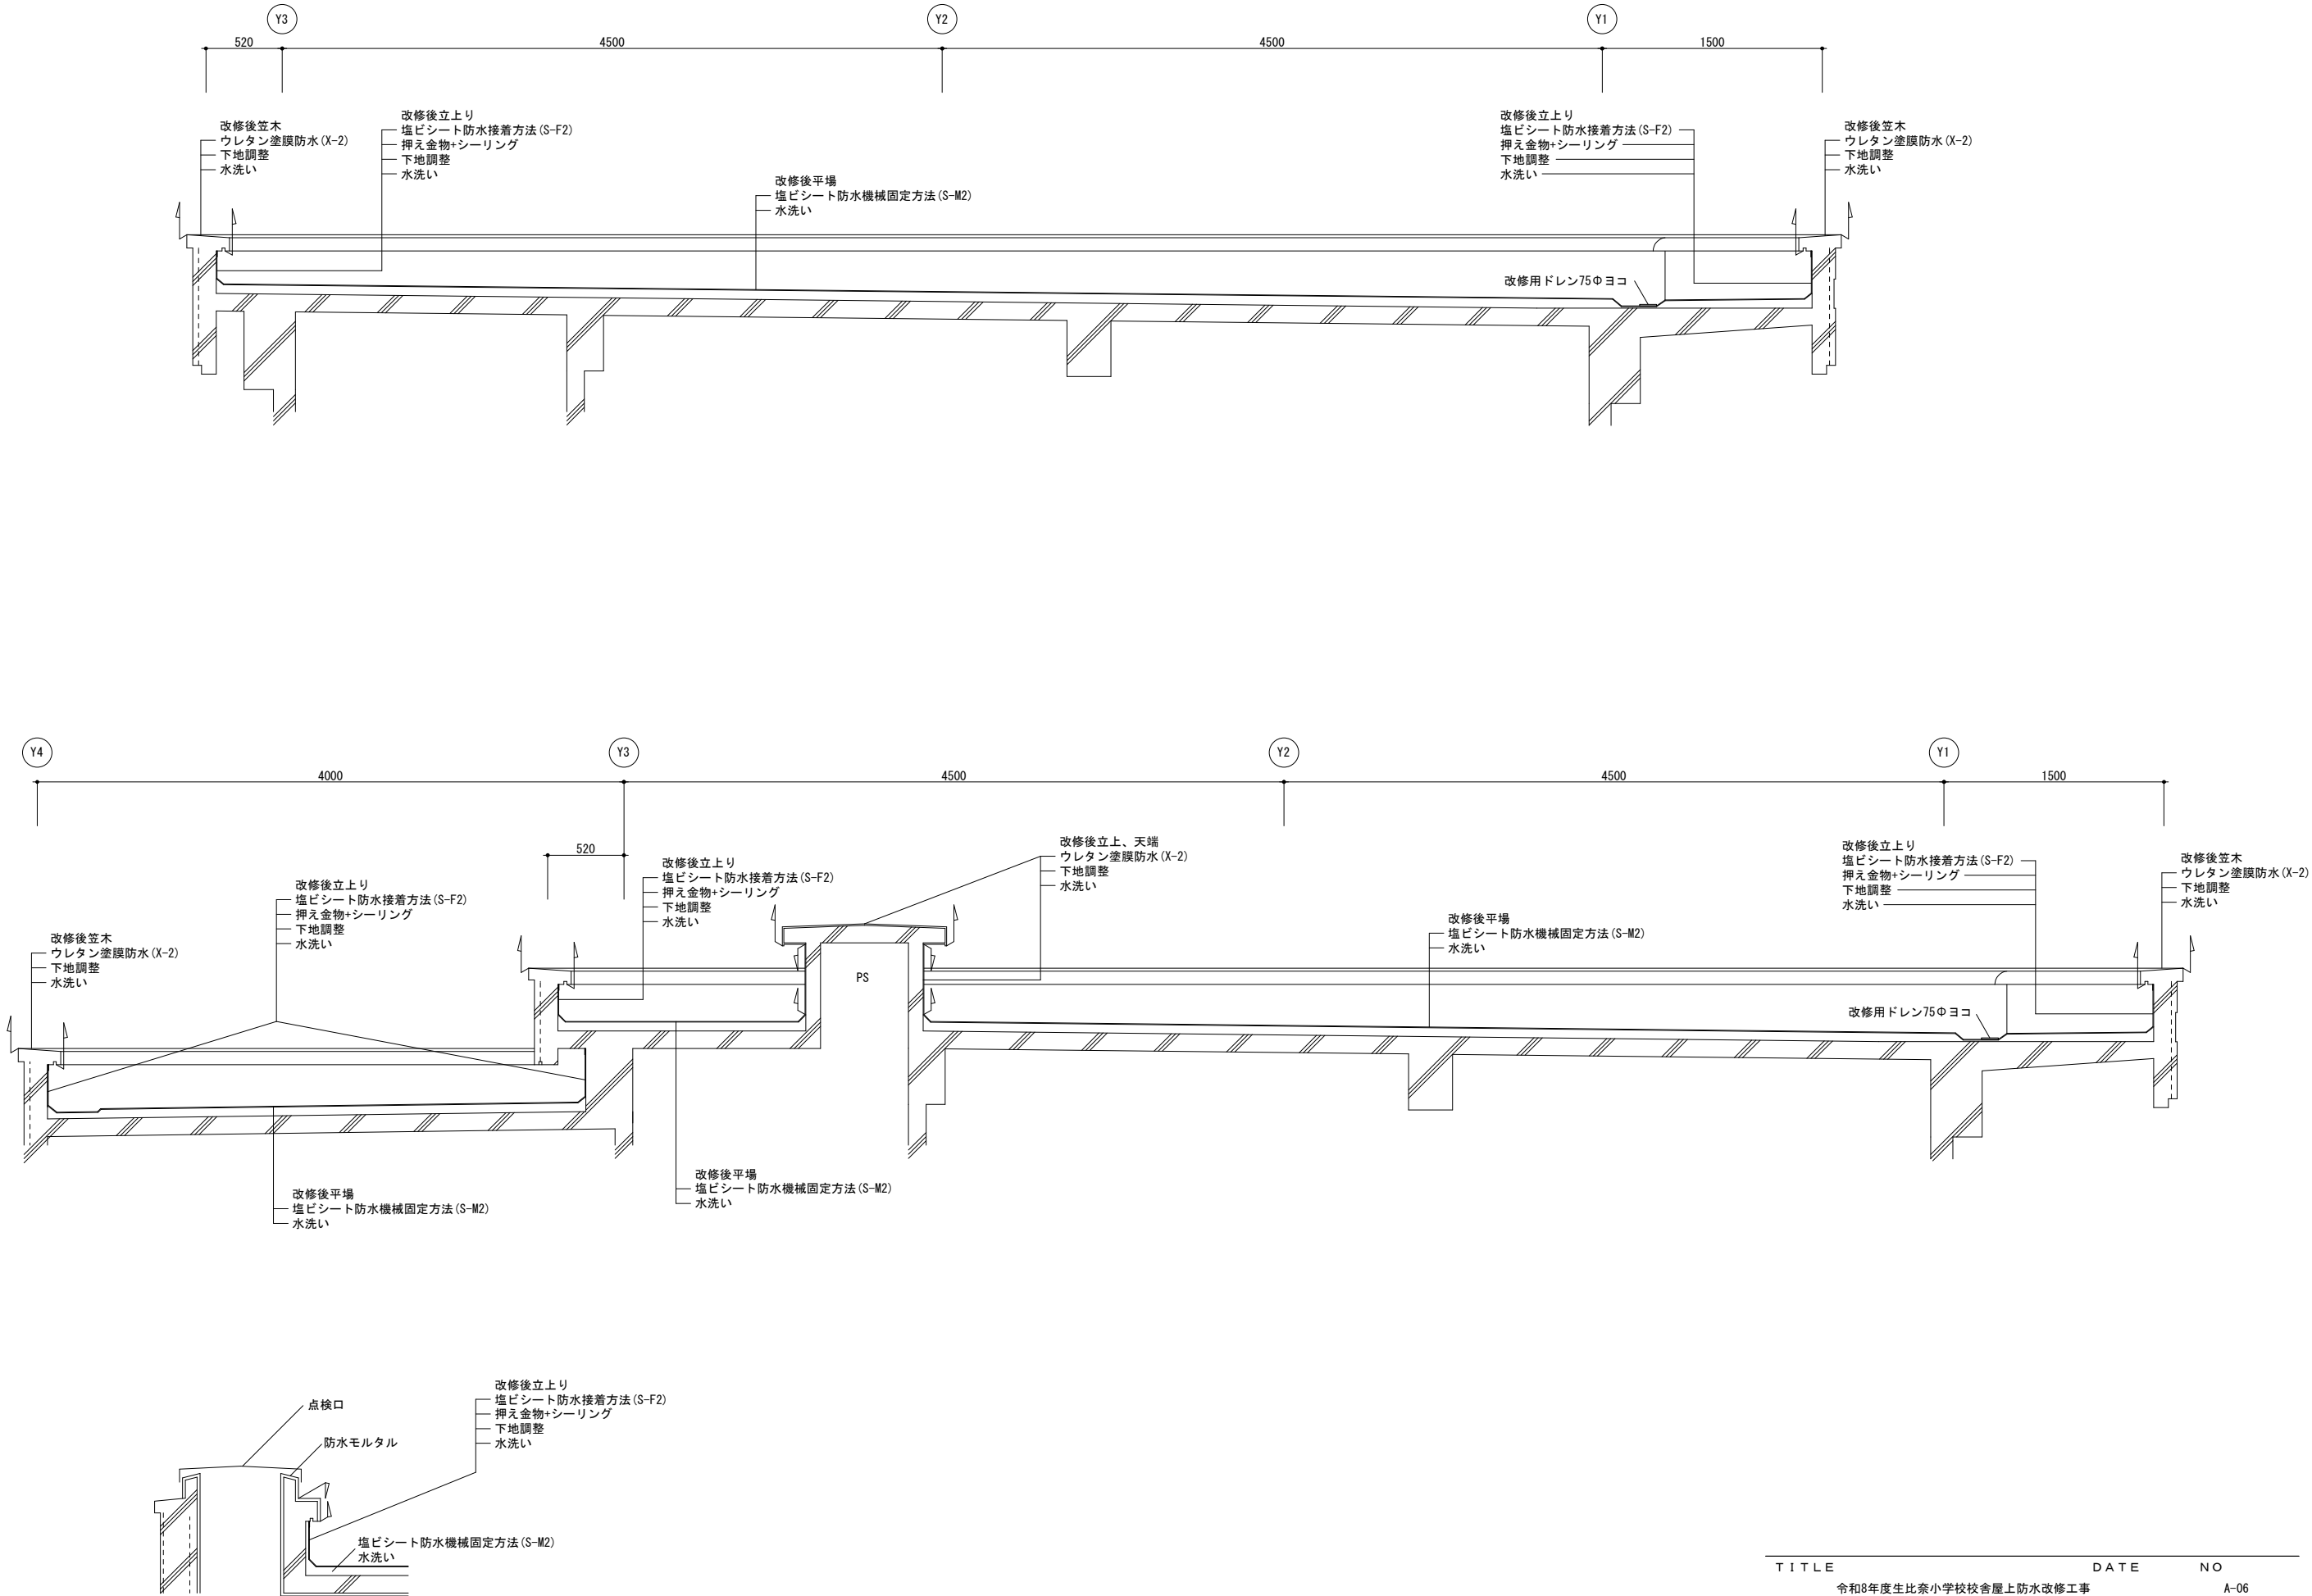

T I T L E	D A T E	N O
令和8年度生比奈小学校校舎屋上防水改修工事		A-06
N A M E	S C A L E	
R階屋上矩計図 (改修後)		1/30
株式会社 川建設計	1級建築士登録 第126265	川端壮一郎