
平面図 S=1:200

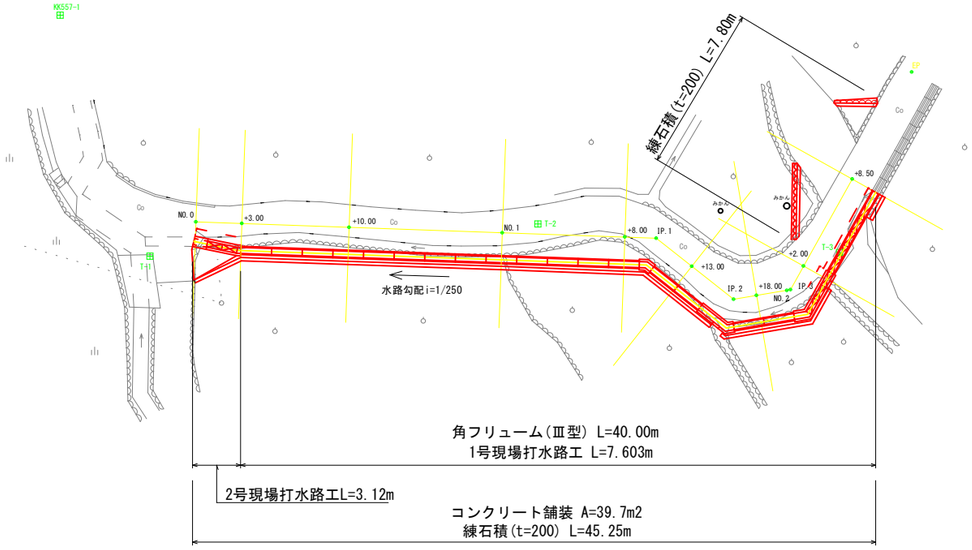


基準点座標一覧表

測点名	X座標	Y座標	Z座標
KK557-1	103180.546	94022.762	
Kカ40	103178.584	93999.426	
T-1	103163.778	94022.899	37.400
T-2	103157.095	94047.387	37.188
T-3	103148.625	94065.243	37.352
KK413-8	103165.287	94081.795	
KK413-9	103162.036	94121.245	

中心点座標一覧表


測点名	X座標	Y座標
NO.0	103164.860	94026.478
NO.0+3.00	103163.734	94029.259
NO.0+10.00	103161.108	94035.747
NO.1	103157.356	94045.017
NO.1+8.00	103154.354	94052.432
IP.1	103153.589	94054.322
NO.1+13.00	103151.069	94055.877
IP.2	103148.110	94057.704
NO.1+18.00	103147.837	94059.201
NO.2	103147.477	94061.169
IP.3	103147.435	94061.400
NO.2+2.00	103148.588	94062.736
NO.2+8.50	103152.834	94067.658
EP	103158.055	94073.708

縦断図 V=1:100,H=1:250

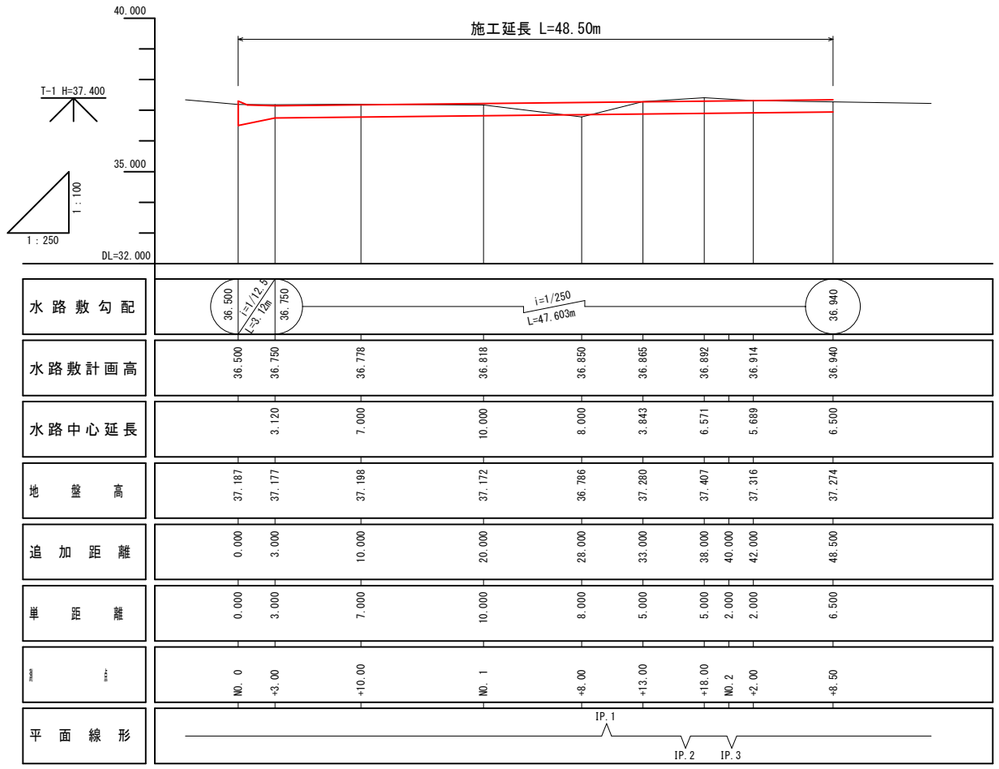


標準断面図 S=1:50

<NO. 1>

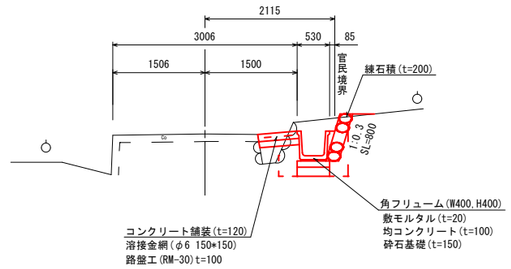


<NO.1+13.00>

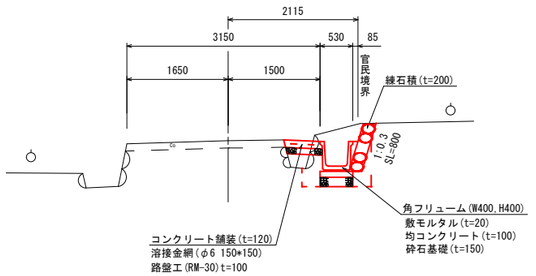


図面番号	第 1 号	図面総数	4 葉
図名	平面図・縦断図 標準断面図	縮尺	図面参照
名称	令和８年度生名中道線 拡幅工事（担い手確保型）		
施行箇所	勝浦郡勝浦町大字生名		
工事種別			
所属年度	令和 8 年度	工事番号	
所長 / 課長	設計	製図	勝浦町役場

横断図 S=1/100

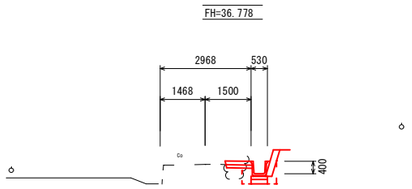


床堀	1.1
埋戻	0.4
CO取壊(無筋)	-
基面整正	0.5

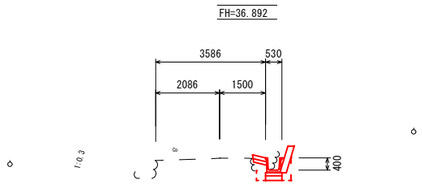

床堀	0.8
埋戻	0.3
CO取壊(無筋)	-
基面整正	0.5


NO.2+8.50

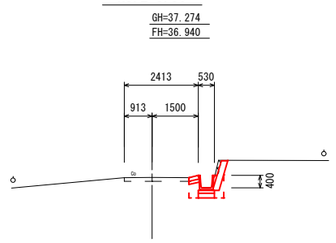

床堀	0.7
埋戻	0.3
CO取壊(無筋)	0.1
基面整正	0.5

DL=34.000


NO.0+3.00

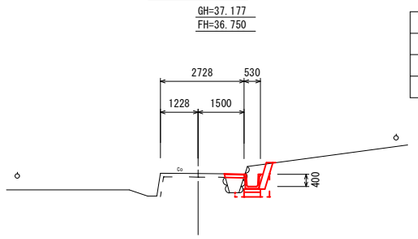

床堀	0.9
埋戻	0.4
CO取壊(無筋)	-
基面整正	0.5

DL=34.000


NO.1+13.00

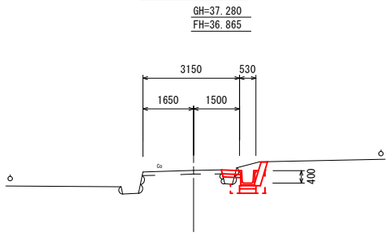

床堀	1.0
埋戻	0.3
CO取壊(無筋)	-
基面整正	0.5

DL=34.000


NO.2+2.00'

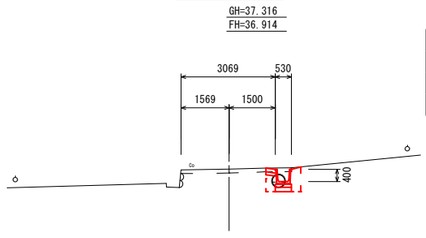

床堀	0.6
埋戻	0.4
CO取壊(無筋)	0.1
基面整正	0.5

DL=34.000


NO.0+3.00

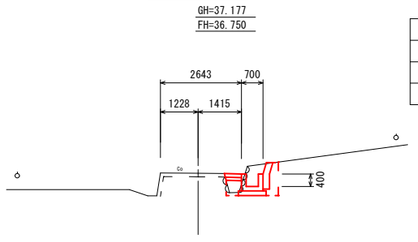

床堀	1.2
埋戻	0.5
CO取壊(無筋)	-
基面整正	0.9

DL=34.000


NO.1+8.00

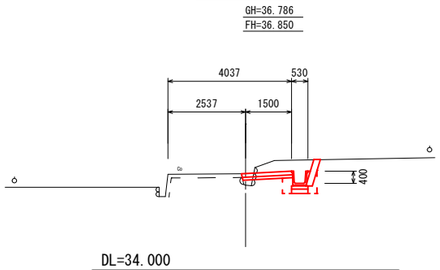

床堀	1.7
埋戻	0.3
CO取壊(無筋)	-
基面整正	0.5

DL=34.000


NO.2+2.00

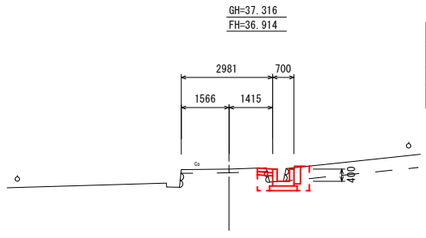

床堀	1.0
埋戻	0.5
CO取壊(無筋)	0.1
基面整正	0.9


DL=34.000

NO. 0

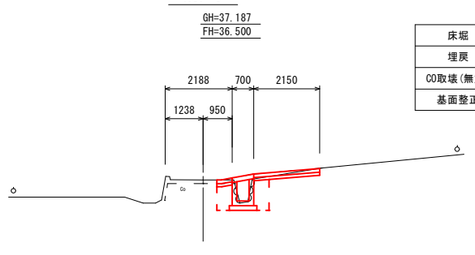

床堀	1.6
埋戻	0.9
CO取壊(無筋)	0.1
基面整正	0.9


DL=34.000

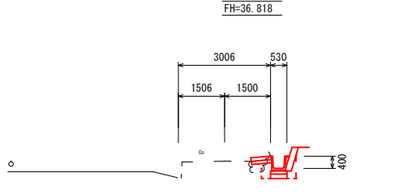


床堀	1.0
埋戻	0.3
CO取壊(無筋)	-
基面整正	0.5

図面番号	第 2 号	図面総数	4 葉		
図名	横断面図	縮尺	S=1:100		
名称	令和８年度生名中道線 拡幅工事（担い手確保型）				
施行箇所	勝浦郡勝浦町大字生名				
工事種別					
所属年度	令和 8 年度	工事番号			
所長	課長	設計	製図	勝浦町役場	


水路工展開図 V-1:50, H=1:100

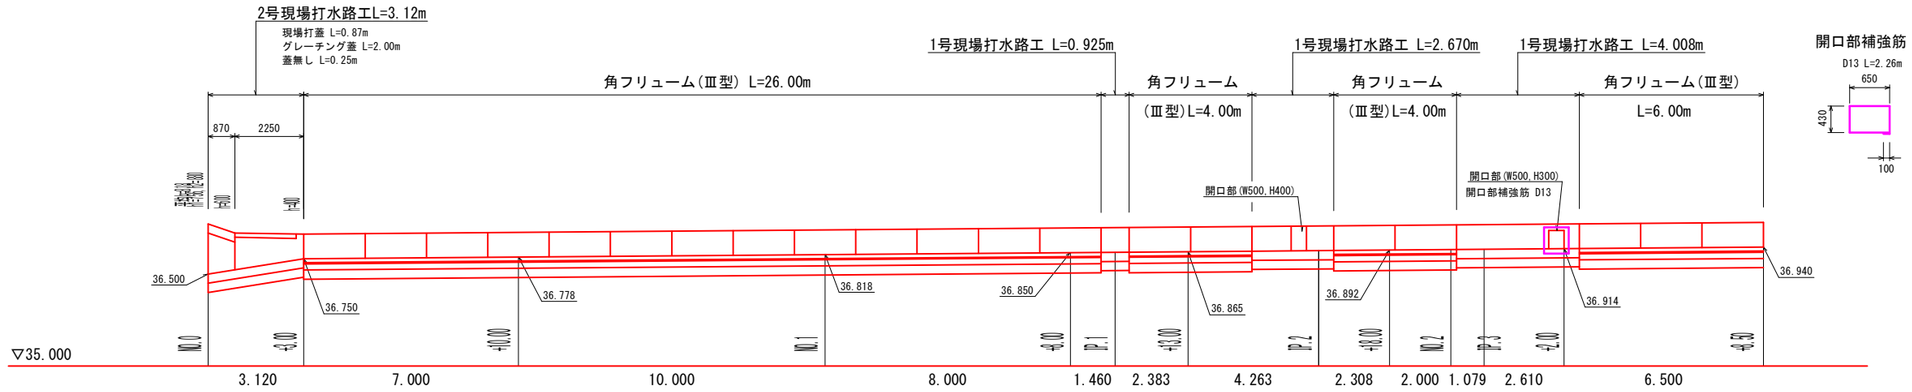

練石積工展開図 V-1:100, H=1:200

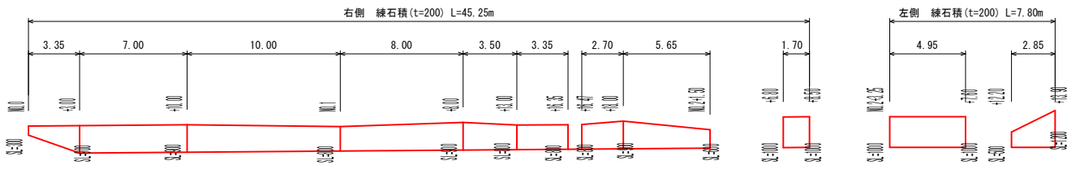


角フリュームⅢ型 S=1/20

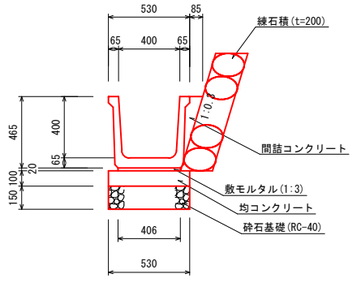

1.0m当り

種別	規格	算式	単位	数量
角フリュームⅢ型	W400*H400		本	0.50
敷モルタル	1:3	0.406*0.02	m3	0.008
均コンクリート	σck≧18N/mm2	0.53*0.10	m3	0.053
均型枠		0.10*2	m2	0.200
砕石基礎	RC-40 t=150	0.53*1.00	m2	0.530
間詰コンクリート	σck≧18N/mm2	1/2*0.085*0.465	m3	0.020


1号現場打水路工 S=1/20

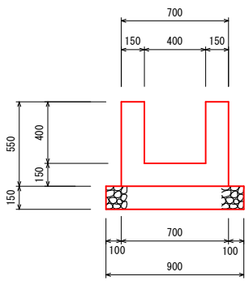

1.0m当り

種別	規格	算式	単位	数量
コンクリート	σck≧18N/mm2	0.70*0.55-0.40*0.40	m3	0.23
型枠	一般	0.55*4	m2	2.20
砕石基礎	RC-40 t=150		m2	0.90

2号現場打水路工 S=1/20

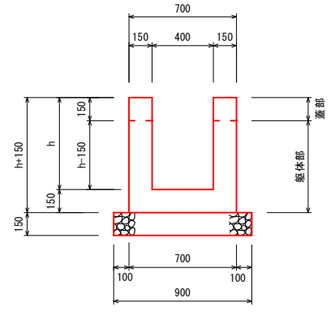


躯体部 1.0m当り

種別	規格	単位	h=818	h=600	h=400
コンクリート	σck≧18N/mm2	m3	0.31	0.24	0.18
型枠	一般	m2	3.27	2.40	1.60
砕石基礎	RC-40 t=150	m2	0.90	0.90	0.90


蓋部(蓋無し) 1.0m当り

種別	規格	単位	単位	数量
コンクリート	σck≧18N/mm2	0.15*0.15*2	m3	0.05
型枠	一般	0.15*4	m2	0.60

〈グレーチング蓋部〉

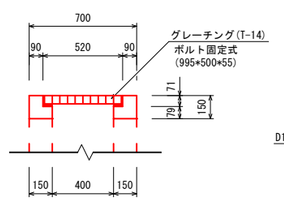

〈現場打蓋部〉

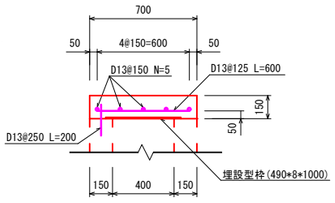

蓋部(グレーチング蓋) 1.0m当り


種別	規格	単位	単位	数量
コンクリート	σck≧18N/mm2	(0.15*0.15-0.06*0.071)*2	m3	0.04
型枠	一般	(0.15+0.079)*2	m2	0.46
グレーチング	T-14ボトル固定式	995*500*55	枚	1.00

蓋部(現場打蓋) 1.0m当り


種別	規格	単位	単位	数量
コンクリート	σck≧24N/mm2	0.70*0.15	m3	0.11
型枠	一般	0.15*2	m2	0.30
埋設型枠	490*8*1000		枚	1.00
鉄筋D13	SD345	(0.60*8+5.00)*0.995	kg	9.75
差し筋D13	SD345	0.20*4*0.995	kg	0.80

図面番号	第 3 号	図面総数	4 葉
図名	展開図 構造図	縮尺	図面参照
名称	令和８年度生名中道線 拡幅工事（担い手確保型）		
施行箇所	勝浦郡勝浦町大字生名		
工事種別			
所属年度	令和 8 年度	工事番号	
所長 / 課長 / 設計 / 製図			勝浦町役場


舗装工平面図　S=1/200

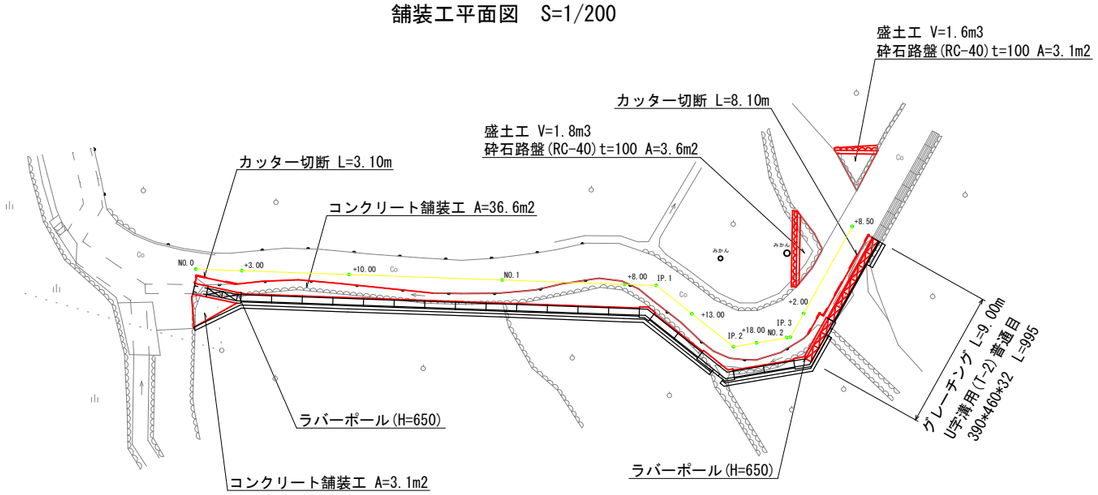


コンクリート舗装工　S=1/20

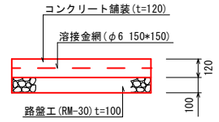


砕石路盤工　S=1/20

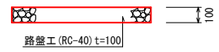

ラバーポール　S=1/10

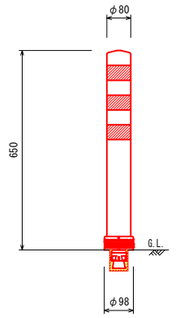


左側石積工標準断面図　S=1/50

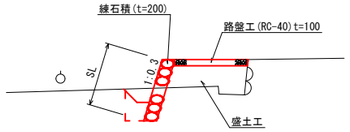

床堀	0.3
埋戻	0.1

図面番号	第　4　号	図面総数	4　葉		
図名	舗装工	縮尺	図面参照		
名称	令和８年度生名中道線 拡幅工事（担い手確保型）				
施行箇所	勝浦郡勝浦町大字生名				
工事種別					
所属年度	令和　8　年度	工事番号			
所長	課長	設計	製図	勝浦町役場	


平面図（1/20）

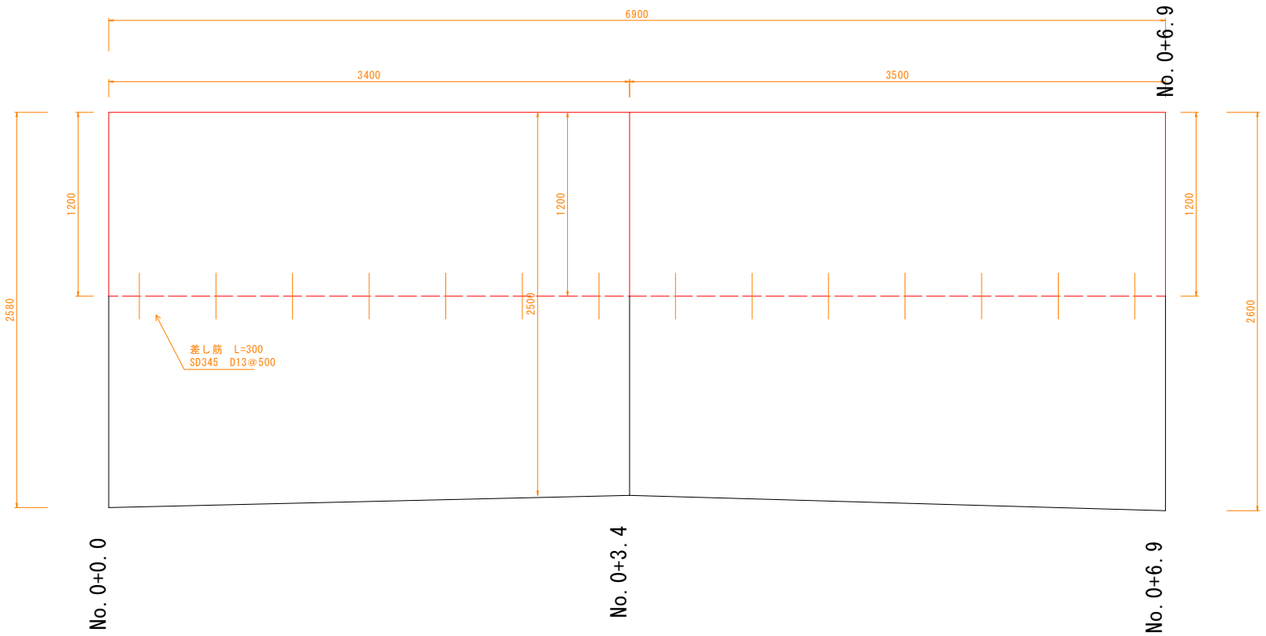


NO.0+6.9



NO.0+3.4

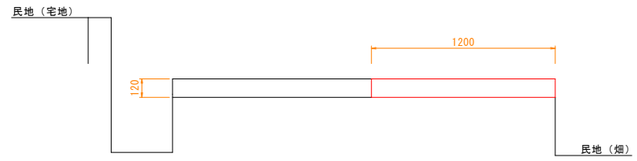

標準断面

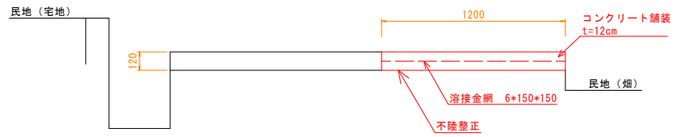

NO.0+0.0



工事名	令和8年度生名中道線拡幅工事（担い手確保型）		
路線名等	生名中道支線		
工事箇所	勝浦郡勝浦町大字生名		
図面名	舗装工		
縮尺	図示	図面番号	1 / 1
事業者名	勝浦町建設課		