



平面図　S=1/1000

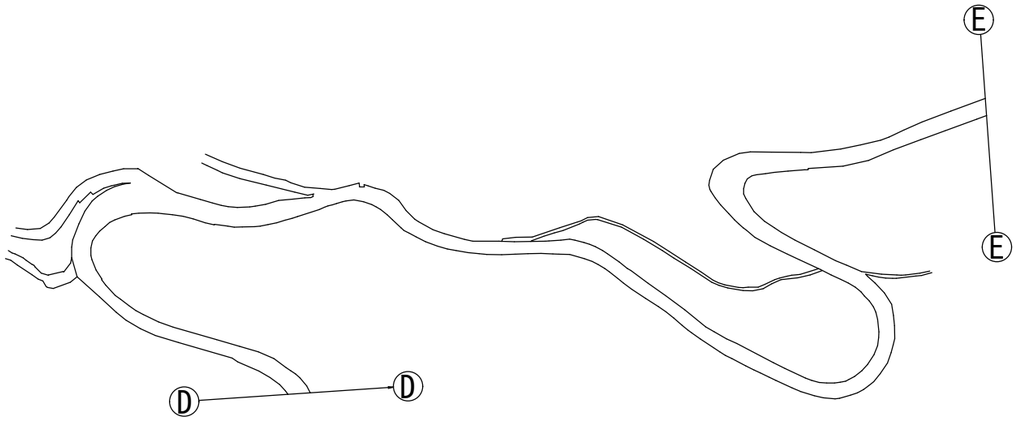

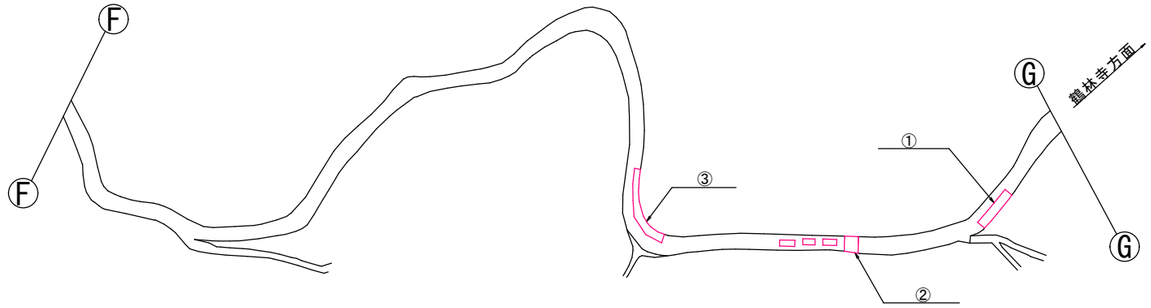

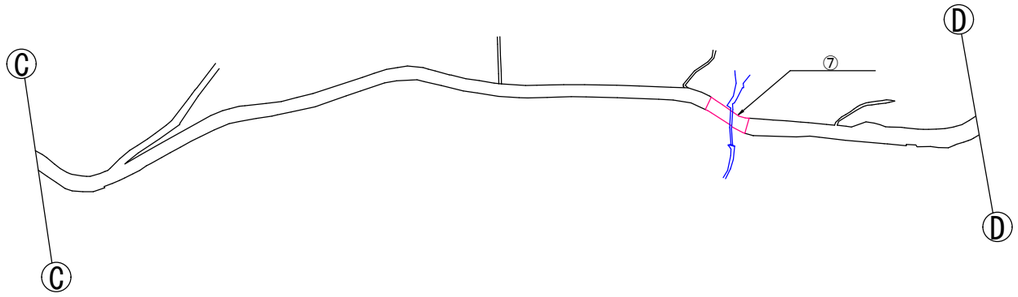


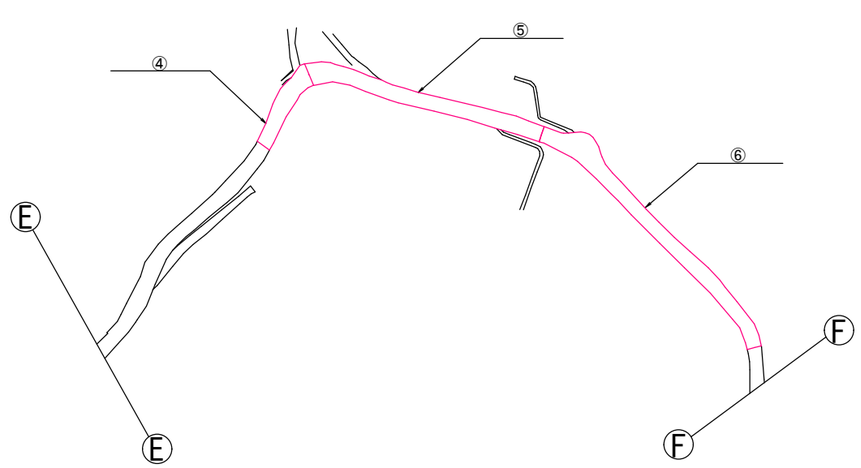

図面番号	第　1　号	図面総数	4　葉		
図　名		縮尺			
名　称	令和８年度生名大井線舗装工事（担い手確保型）				
施行箇所	勝浦郡勝浦町大字生名				
工事種別	町単独工事				
所属年度	令和　８　年度	工事番号			
所長	課長	設計	製図	勝浦町	

平面図　S=1/100　③

オーバーレイ

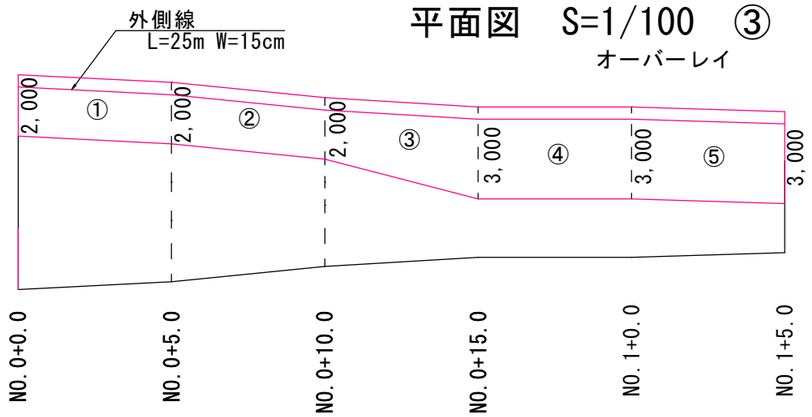


オーバーレイ

③-①	2.00×5.00	10.00
③-②	2.00×5.00	10.00
③-③	（2.00+3.00）/2×5.00	12.50
③-④	3.00×5.00	15.0
③-⑤	3.00×5.00	15.0

小計　62.50

平面図　S=1/100　②

切削オーバーレイ

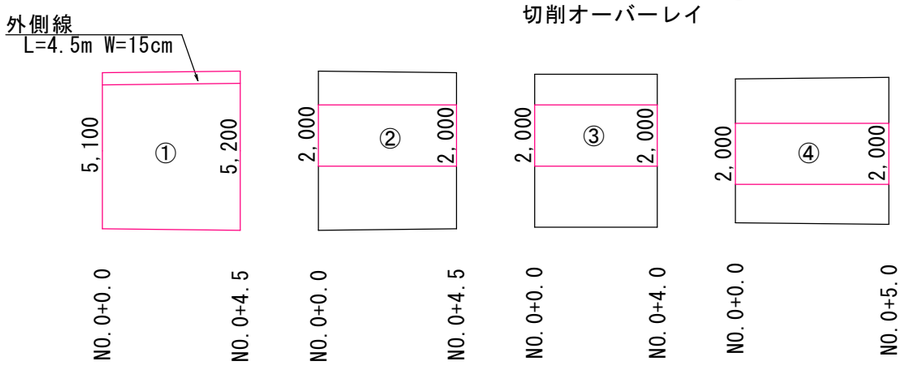


切削オーバーレイ

②-①	（5.10+5.20）/2×4.50	15.00
②-②	2.00×4.50	9.00
②-③	2.00×4.00	8.00
②-④	2.00×5.00	10.00


小計　42.00

舗装構成図　S=1/20

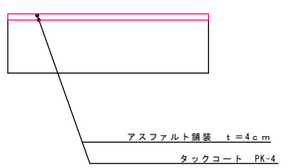

平面図　S=1/100　①

切削オーバーレイ

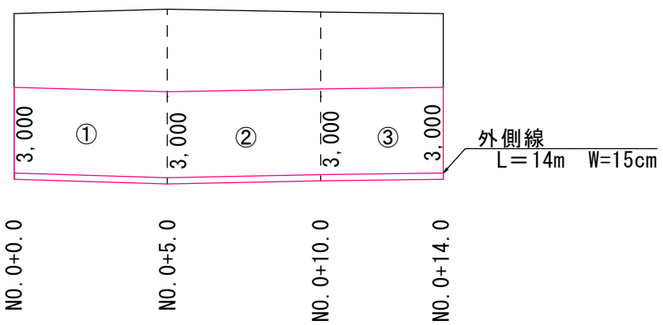

切削オーバーレイ


①-①	3.00×5.00	15.00
①-②	3.00×5.00	15.00
①-③	3.00×4.00	12.00

小計　42.00

図面番号	第　2　号	図面総数	4　葉		
図　名		縮尺			
名　称	令和８年度生名大井線舗装工事（担い手確保型）				
施行箇所	勝浦郡勝浦町大字生名				
工事種別	町単独工事				
所属年度	令和　8　年度	工事番号			
所長	課長	設計	製図	勝浦町	

平面図　S=1/200　⑥

切削オーバーレイ

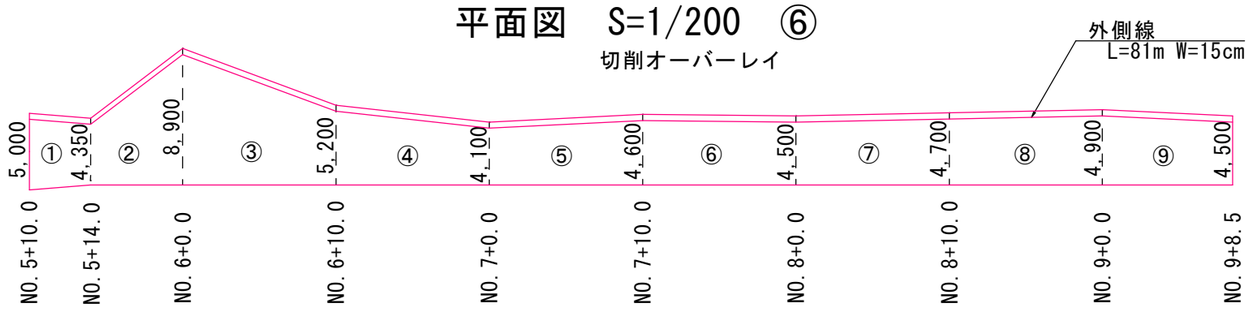


切削オーバーレイ

⑥-①	4.35×4.00	17.40
⑥-②	(4.35+8.90)/2×6.00	39.75
⑥-③	(8.90+5.20)/2×10.00	70.50
⑥-④	(5.20+4.10)/2×10.00	46.50
⑥-⑤	(4.10+4.60)/2×10.00	43.50
⑥-⑥	(4.60+4.50)/2×10.00	45.50
⑥-⑦	(4.50+4.70)/2×10.00	46.00
⑥-⑧	(4.70+4.90)/2×10.00	48.00
⑥-⑨	(4.90+4.50)/2×8.50	39.95
	小計	397.10

平面図　S=1/200　⑤

オーバーレイ

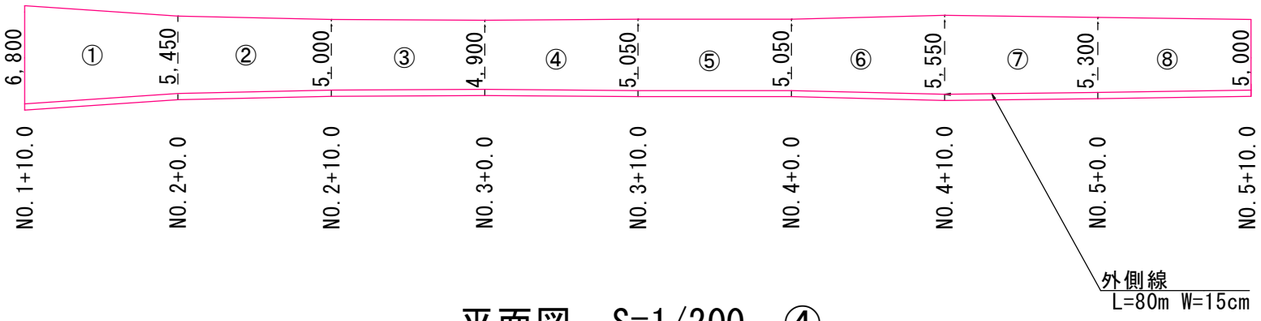


オーバーレイ

⑤-①	(6.80+5.45)/2×10.00	61.25
⑤-②	(5.45+5.00)/2×10.00	52.25
⑤-③	(5.00+4.90)/2×10.00	49.50
⑤-④	(4.90+5.05)/2×10.00	49.75
⑤-⑤	(5.05+5.05)/2×10.00	50.50
⑤-⑥	(5.05+5.55)/2×10.00	53.00
⑤-⑦	(5.55+5.30)/2×10.00	54.25
⑤-⑧	(5.30+5.00)/2×10.00	51.50
	小計	422.00

平面図　S=1/200　④


オーバーレイ

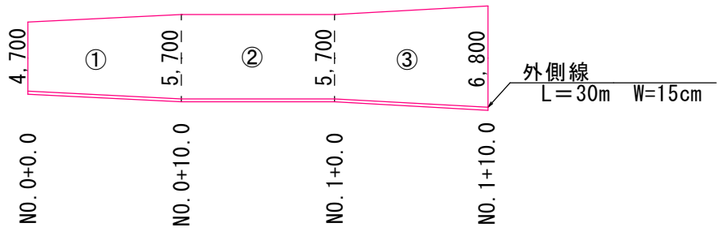

オーバーレイ


④-①	(4.70+5.70)/2×10.00	52.00
④-②	5.70×10.00	57.00
④-③	(5.70+6.80)/2×10.00	62.50
	小計	171.50

図面番号	第　3　号	図面総数	4　葉				
図　名		縮尺					
名　称	令和８年度生名大井線舗装工事（担い手確保型）						
施行箇所	勝浦郡勝浦町大字生名						
工事種別	町単独工事						
所属年度	令和　８　年度	工事番号					
所長		課長		設計		製図	
勝浦町							

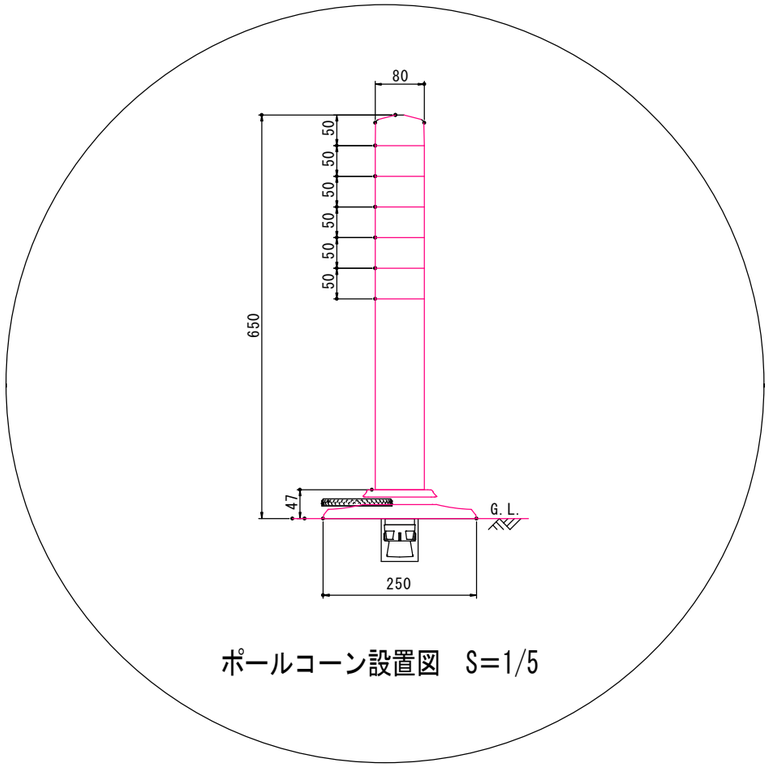

ポールコーン設置図　S=1/5

断面図　S=1/25　⑦　NO.0+10.0

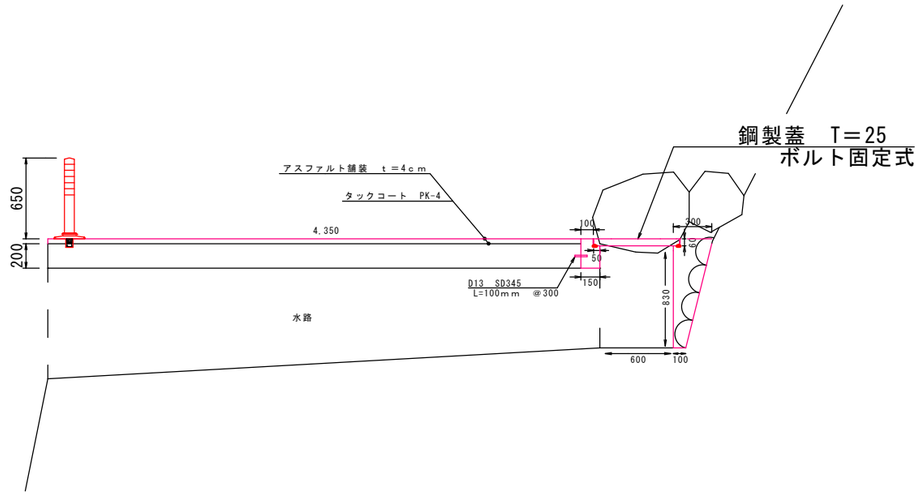


1ｍあたり

コンクリート	（0.3+0.1）/2×0.89-0.05×0.06+0.10×0.24+0.05×0.18	m^3	0.21
型枠	0.89+0.24	m^2	1.13
グレーチング		枚	1

平面図　S=1/100　⑦

オーバーレイ

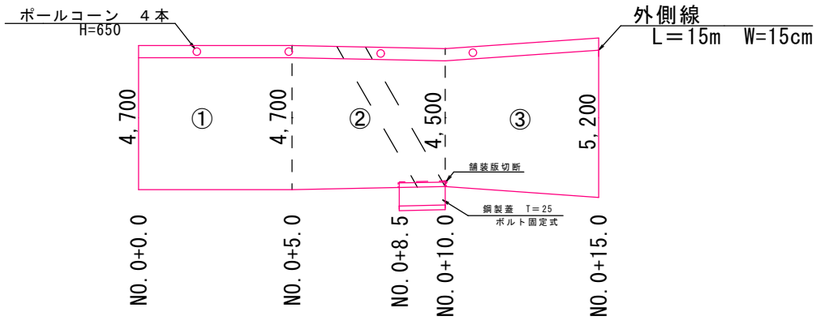

オーバーレイ

⑦-①	4.70×5.00	23.50
⑦-②	（4.70+4.35）/2×5.00	22.62
⑦-③	（4.35+5.20）/2×5.00	23.88
	小計	70.00

図面番号	第　4　号	図面総数	4　葉
図　名		縮尺	
名　称	令和８年度生名大井線舗装工事（担い手確保型）		
施行箇所	勝浦郡勝浦町大字生名		
工事種別	町単独工事		
所属年度	令和　８　年度	工事番号	
所長 / 課長 / 設計 / 製図			勝浦町