


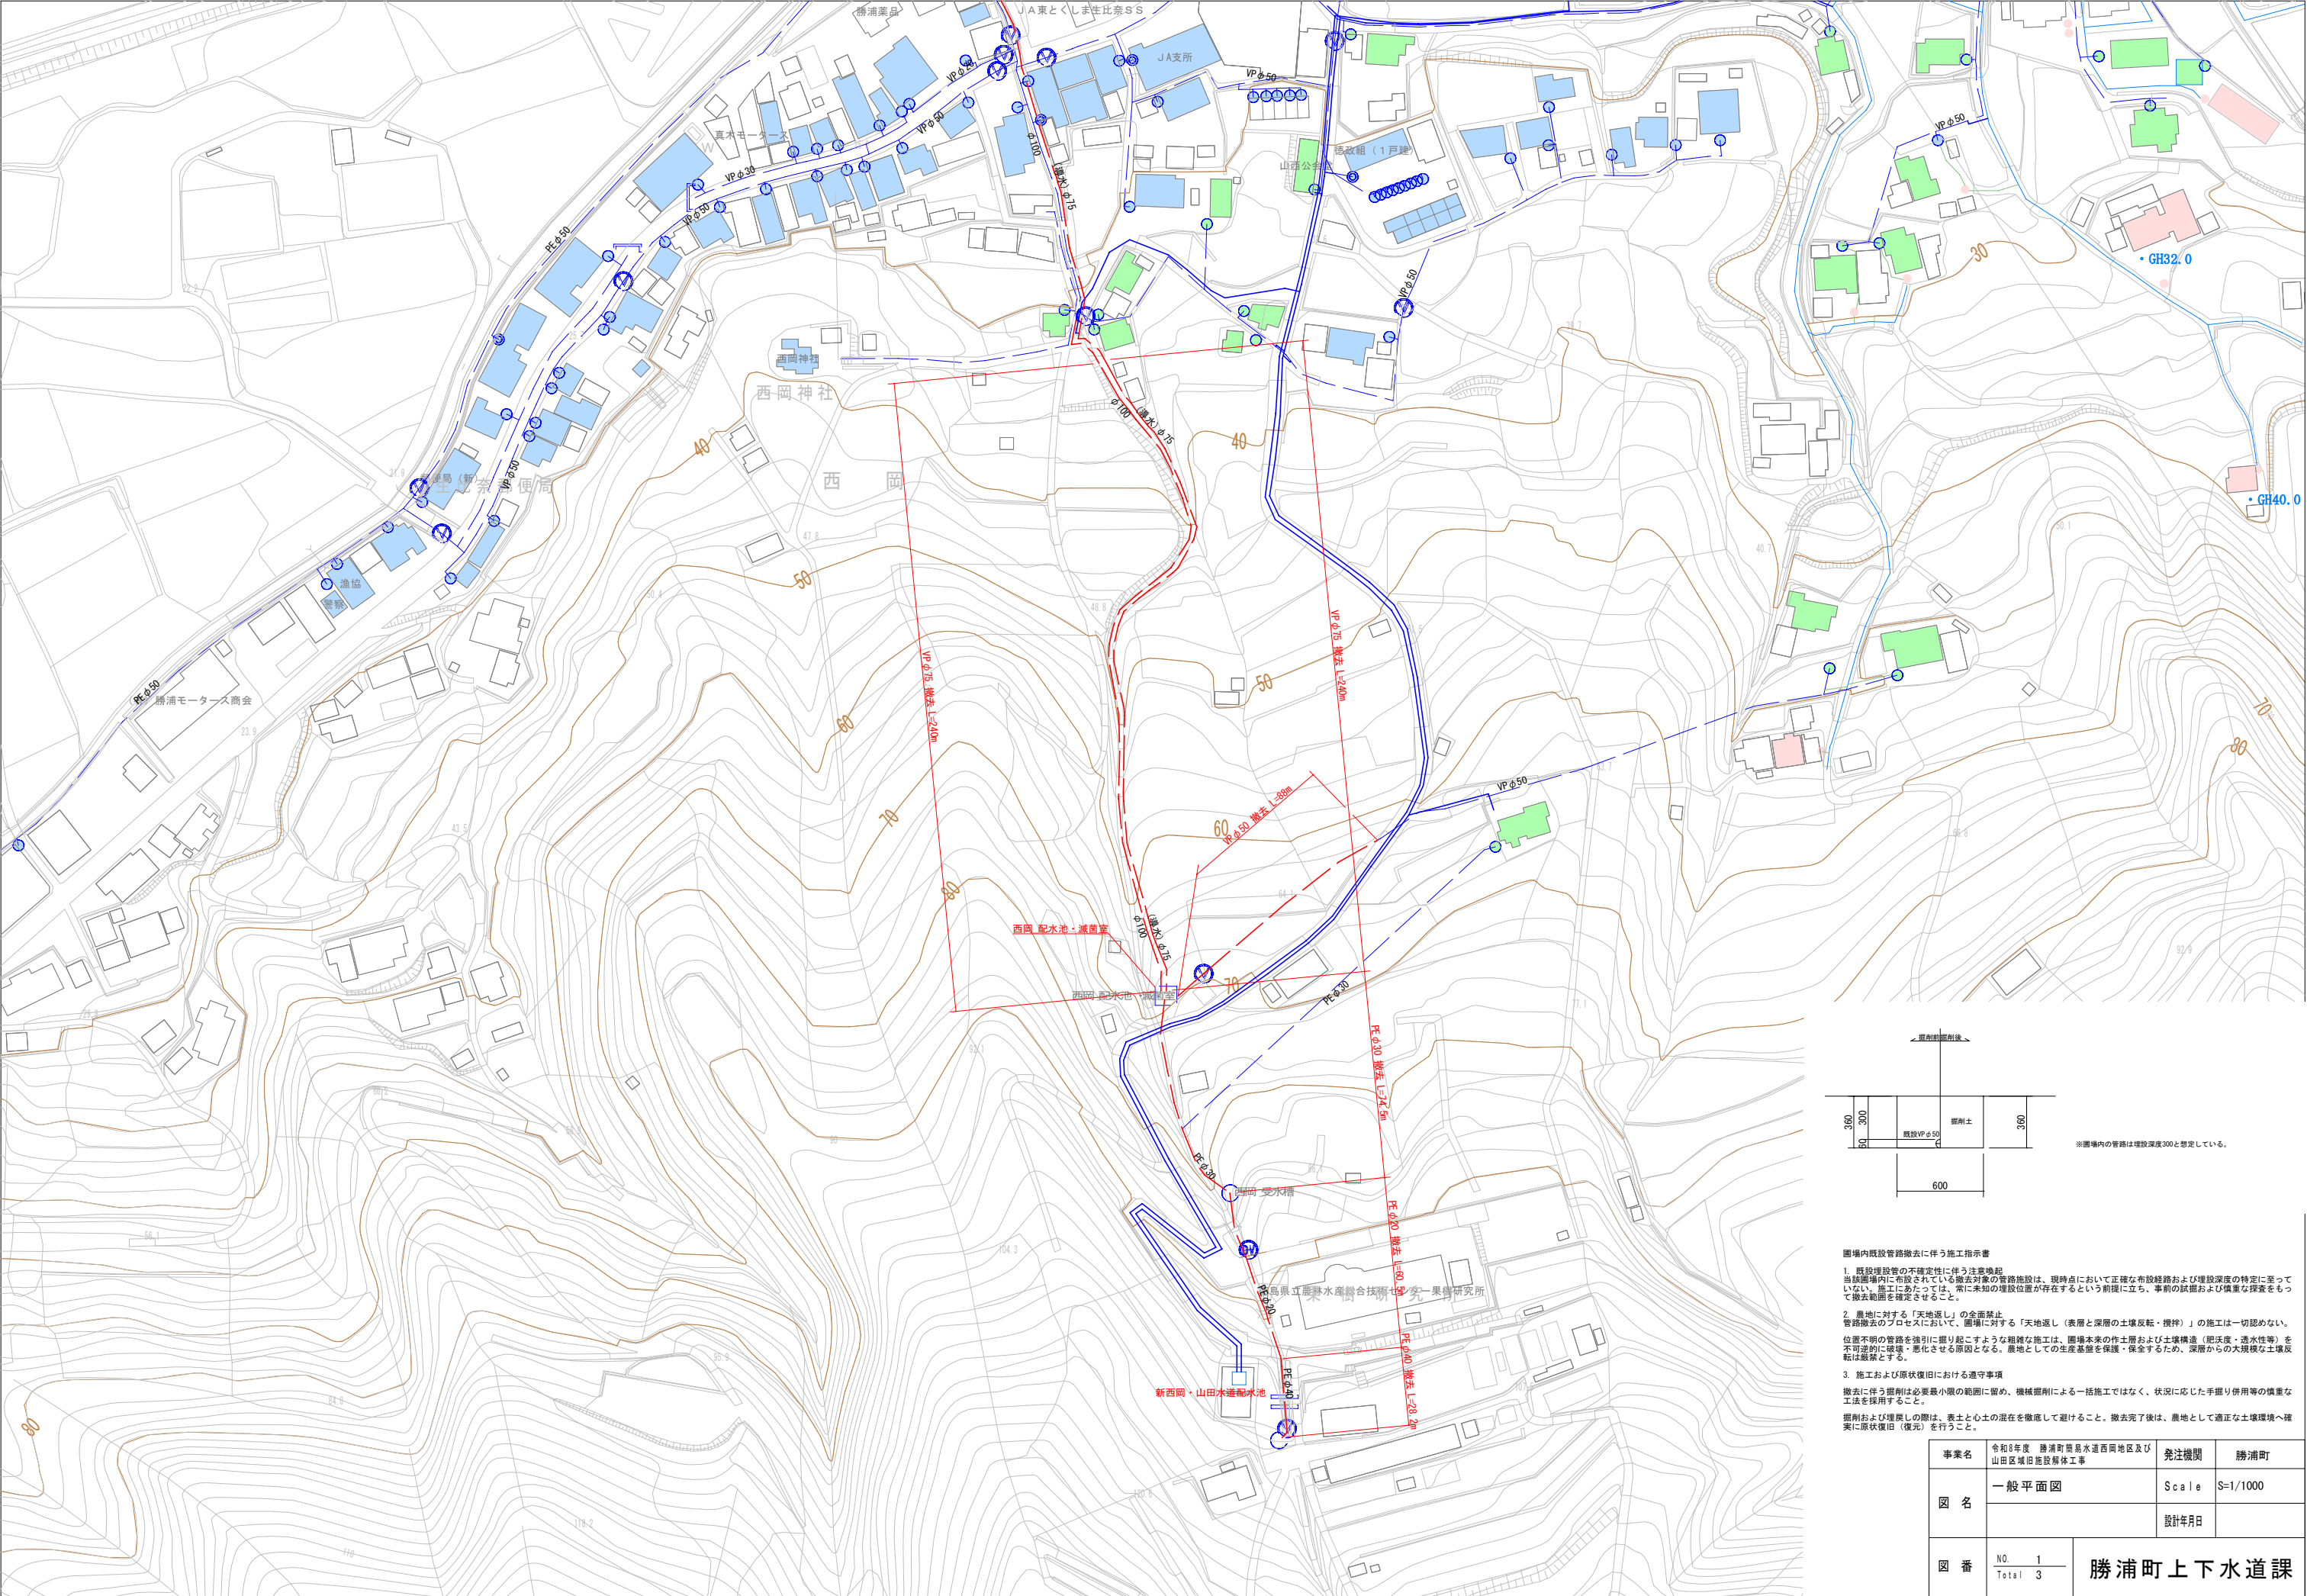

図内既設管路撤去に伴う施工指示書

1. 既設埋設管の不確定性に伴う注意喚起
当該図内に布設されている撤去対象の管路施設は、現時点において正確な布設経路および埋設深度の特定に至っていない。施工にあたっては、常に未知の埋設位置が存在するという前提に立ち、事前の試掘および慎重な探査をもって撤去範囲を確定すること。

2. 農地に対する「天地返し」の全面禁止
管路撤去のプロセスにおいて、図内に対する「天地返し（表層と深層の土壌反転・攪拌）」の施工は一切認めない。位置不明の管路を強制掘り起こすような複雑な施工は、圃場本来の作土層および土壌構造（肥力度・透水性等）を不可逆的に破壊・悪化させる原因となる。農地としての生産基盤を保護・保全するため、深層からの大規模な土壌反転は厳禁とする。


3. 施工および原状復旧における遵守事項
撤去に伴う掘削は必要最小限の範囲に留め、機械掘削による一括施工ではなく、状況に応じた手掘り併用等の慎重な工法を採用すること。

掘削および埋戻しの際は、表土と心土の混在を徹底して避けること。撤去完了後は、農地として適正な土壌環境へ確実に原状復旧（復元）を行うこと。


事業名	令和8年度 勝浦町簡易水道西岡地区及び山田区域旧施設解体工事	発注機関	勝浦町
図 名	一般平面図	Scale	S=1/1000
図 番	NO. 1 Total 3	設計年月日	

勝浦町上下水道課


配水池
平面図

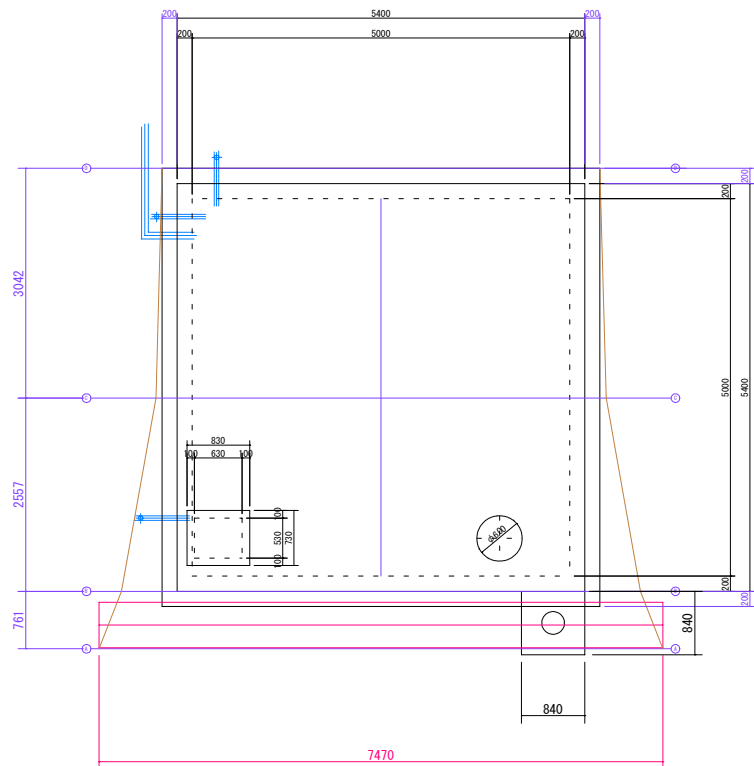


立面図

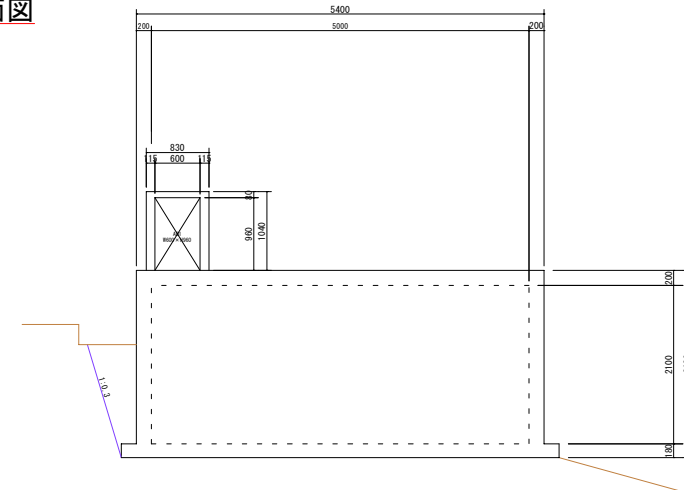


A-A立面図

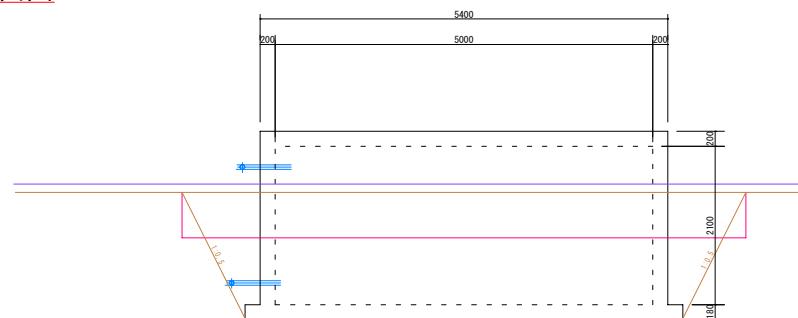


C-C立面図

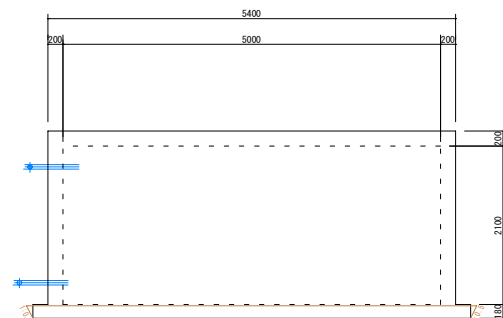


立面図

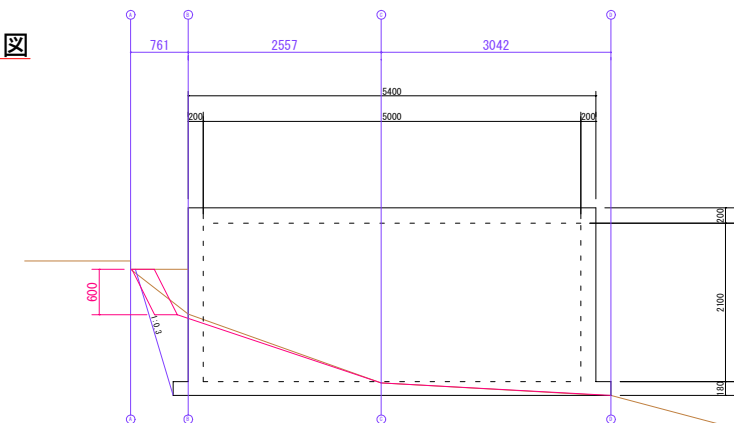

B-B立面図

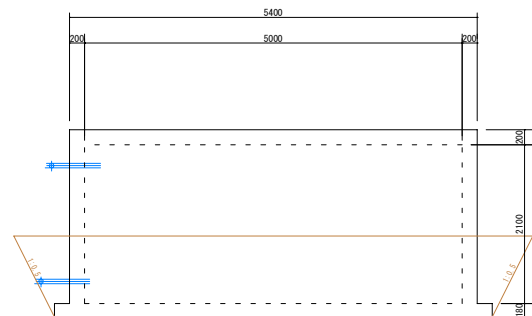

D-D立面図

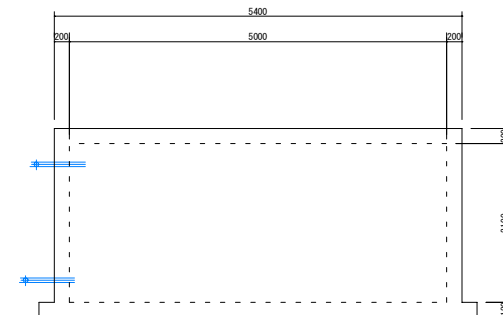

C-C			
掘	削	0.01	m3
埋	戻	0.96	m3


D-D			
掘	削	0.00	m3
埋	戻	0.00	m3

A-A			
掘	削	2.17	m3
埋	戻	6.74	m3


B-B			
掘	削	0.93	m3
埋	戻	6.80	m3

事業名	令和8年度 勝浦町簡易水道西岡地区及び山田区域旧施設解体工事	発注機関	勝浦町
図名	配水池取壊要領図	Scale	S=1:50
		設計年月日	
図番	NO 2	勝浦町上下水道課	
	Total 3		


コンクリート蓋
平面図

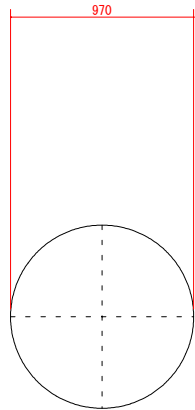


断面図

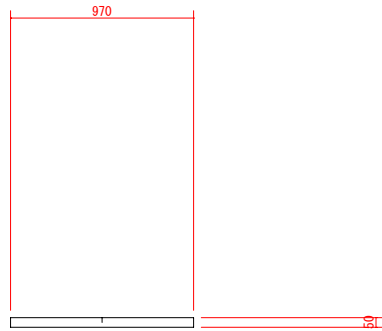


鋼製蓋
平面図

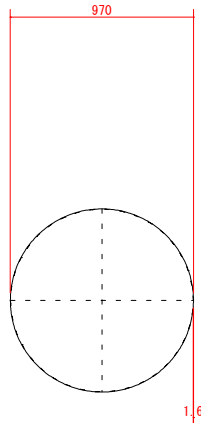


断面図

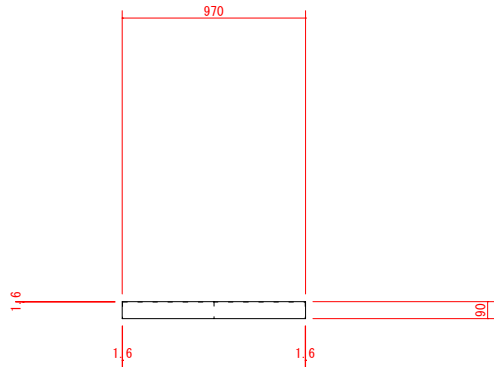

受水槽
平面図

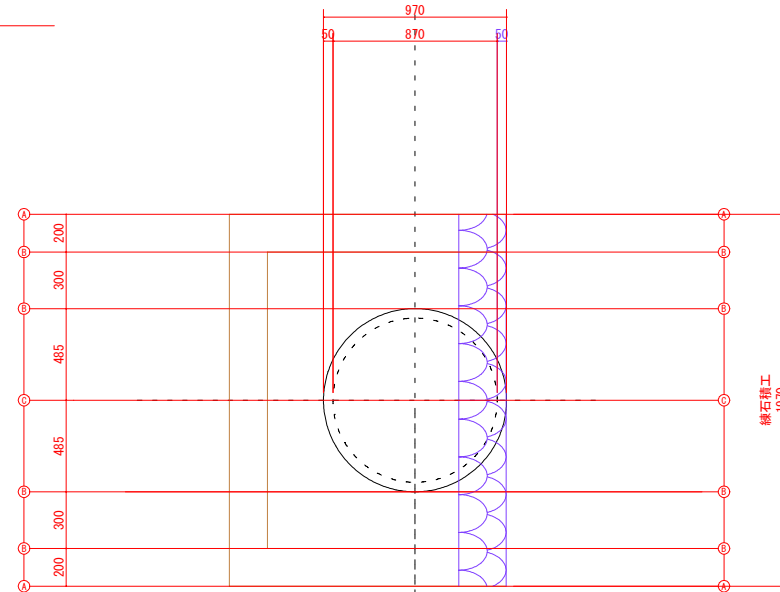


A-A断面図

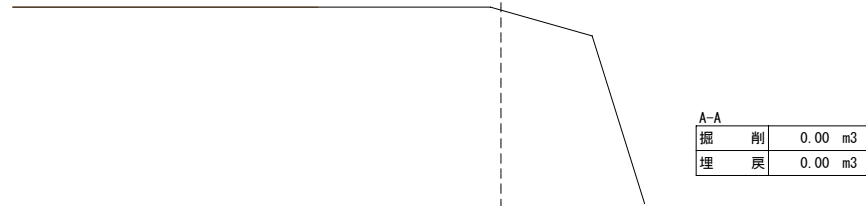


A-A			
掘	削	0.00	m3
埋	戻	0.00	m3

B-B断面図

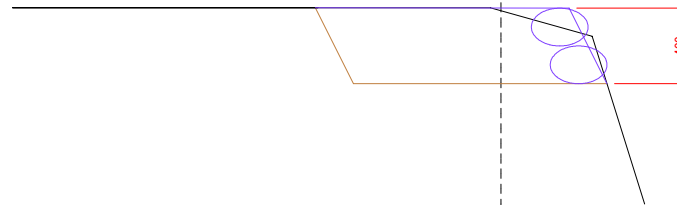

B-B			
掘	削	0.52	m3
埋	戻	0.54	m3

C-C断面図

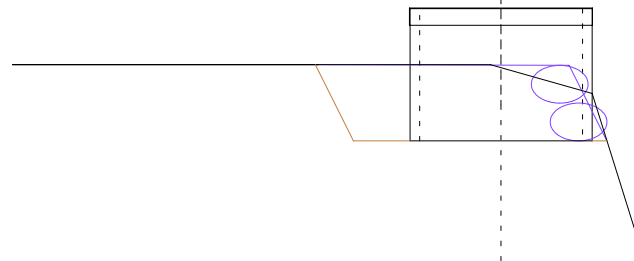

C-C			
掘	削	0.17	m3
埋	戻	0.54	m3

事業名	令和8年度 勝浦町簡易水道西岡地区及び山田区域旧施設解体工事	発注機関	勝浦町
図 名	受水槽取壊要領図	Scale	S=1:20
		設計年月日	
図 番	NO 3 Total 3	勝浦町上下水道課	