

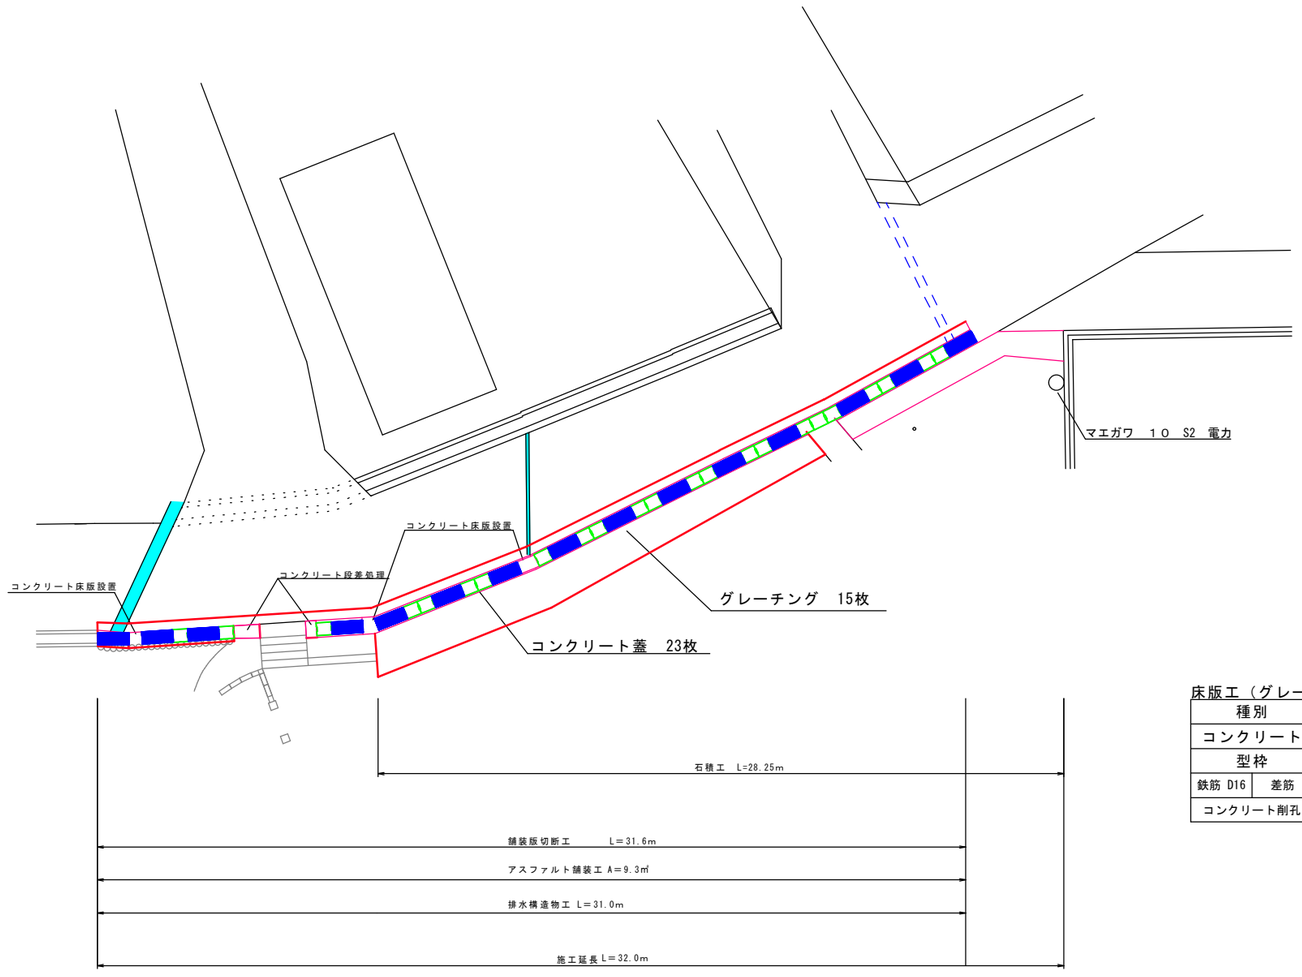


標準断面図 S=1/10

〈グレーチング蓋部〉

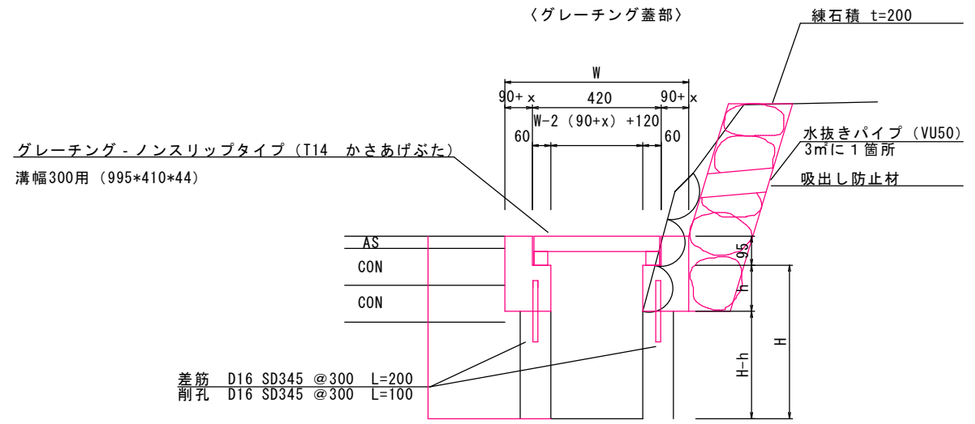

〈落ちふた式U形側溝ふた部〉

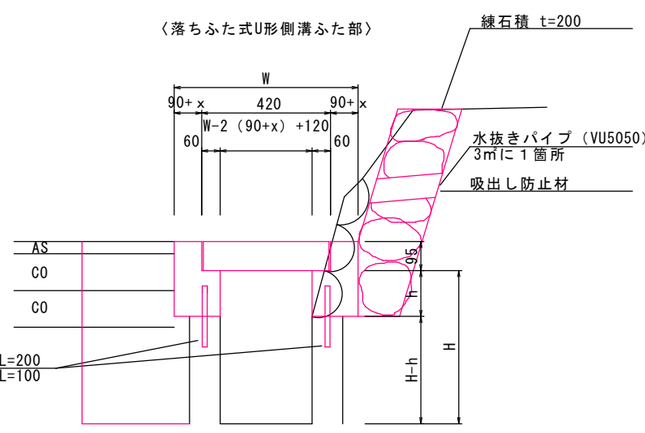


床版工（グレーチング蓋、コンクリート蓋）数量計算書 1.0m当たり


種別	規格	単位	計算式
コンクリート	18-8-20（25）BB	m3	（（90+ｘ）*（95*h）+60*h）*2
型枠	一般型枠	m2	（95+h）*4
鉄筋 D16 差筋	SD345	kg	0.2*6.25*1.56
コンクリート削孔	φ16 L=100	箇所	6.25

標準断面図　S=1/10


NO.0

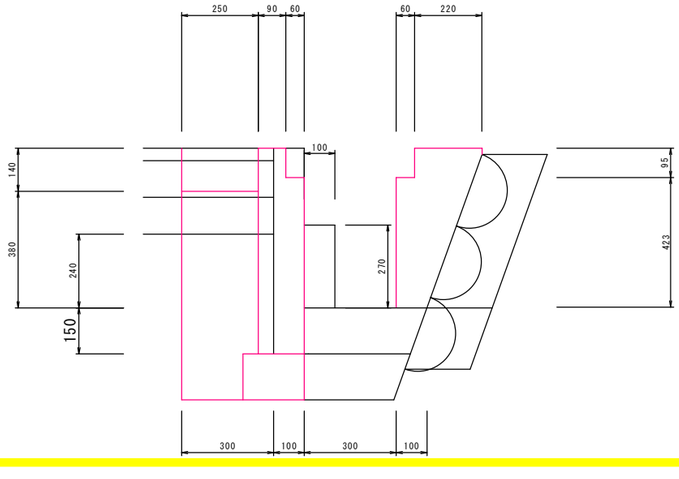

NO.0+1.0

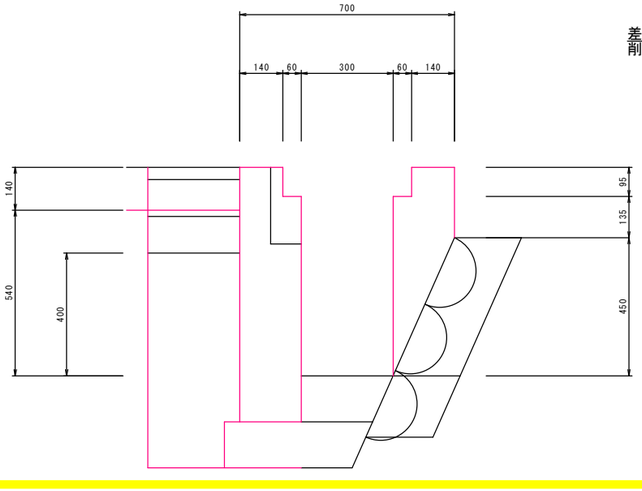


NO.0+4.4

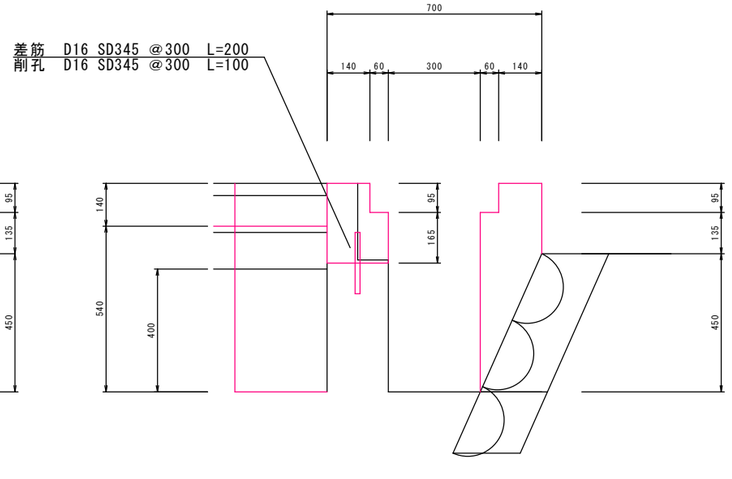

図面番号	第　1　号	図面総数	5　葉
図　名	配置図・標準断面図	縮尺	図示による
名　称	令和８年度 横瀬立川線改良工事（担い手確保型）		
施行箇所	勝浦郡勝浦町大字三渓		
工事種別	町単独工事		
所属年度	令和　8　年度	工事番号	
所長 / 課長 / 設計 / 製図			勝浦町

側溝の継ぎ足しには次の構造を標準とする。


標準構造図

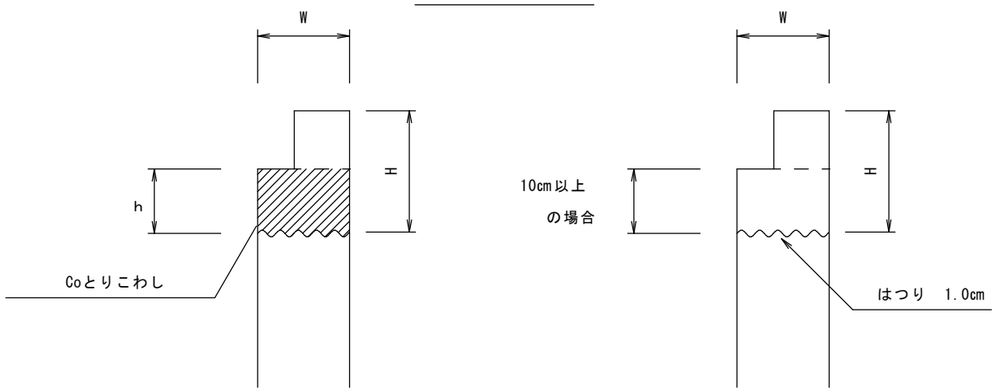

継ぎ足し高が小さい場合　　継ぎ足し高が大きい場合

※　側溝の継足し高（ｈ）は、最低10cmとする。

床版工（コンクリート蓋）S=1/10

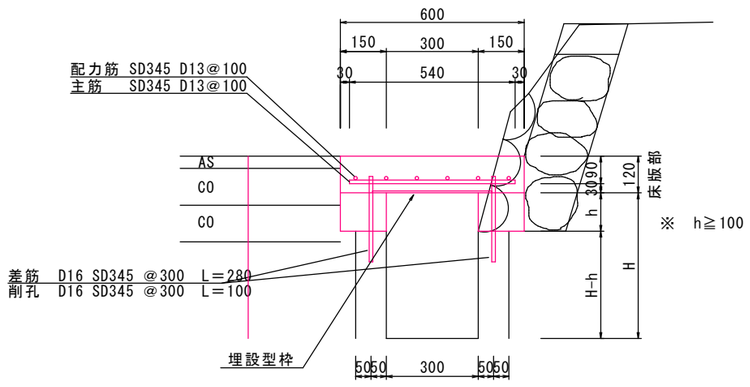


床版工（コンクリート蓋）数量計算書　　1枚当たり


種別		規格	単位	計算式
コンクリート		24-12-20（25）BB	m3	(H1+H2+H3+H4) *0.6/2*0.12
型枠		一般型枠	m2	(H1+H2+H3+H4) *0.12
鉄筋 D13	主筋	SD345	kg	L*0.995
	配力筋	SD345	kg	L*0.995
鉄筋 D16	差筋	SD345	kg	0.28*4*1.56
埋設型枠			m2	溝幅300用
コンクリート削孔		φ16 L=100	箇所	4


鉄筋数量表


	鉄筋　D13	床版１	床版２	床版３	
A	主筋	0.542m	0.475m	0.540m	
B	主筋	0.541m	0.488m	0.540m	
C	主筋	0.540m	0.507m	0.540m	
D	主筋	0.540m	0.530m	0.540m	
	小　計	2.163m	2.0m	2.16m	6.323m
①	配力筋	0.387m	0.473m	0.475m	
②	配力筋	0.381m	0.425m	0.474m	
③	配力筋	0.373m	0.378m	0.466m	
④	配力筋	0.365m	0.333m	0.457m	
	小　計	1.506m	1.609m	1.872m	4.987m
	合　計				11.31m

舗装構成図　S=1/10

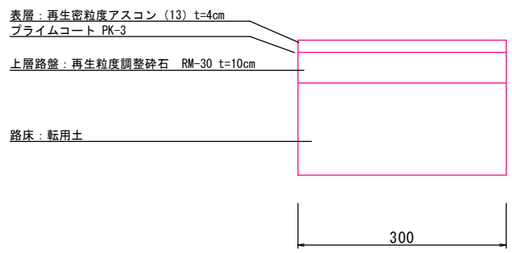

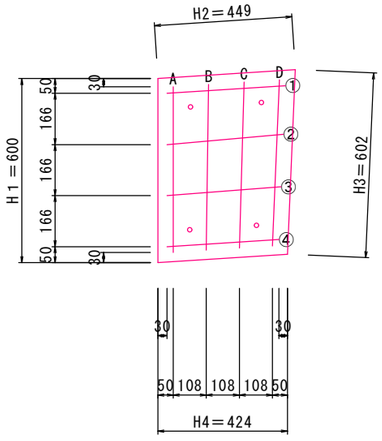

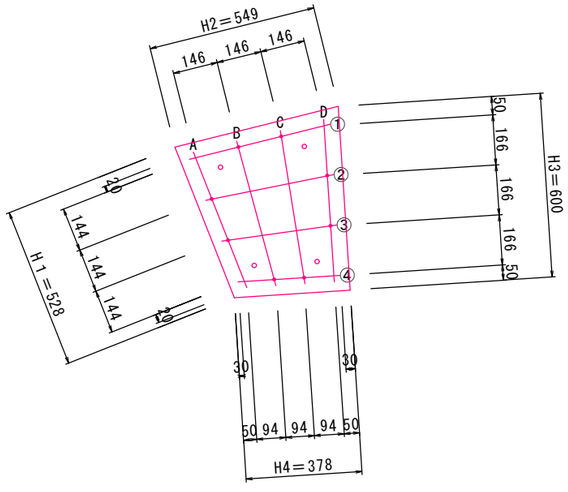

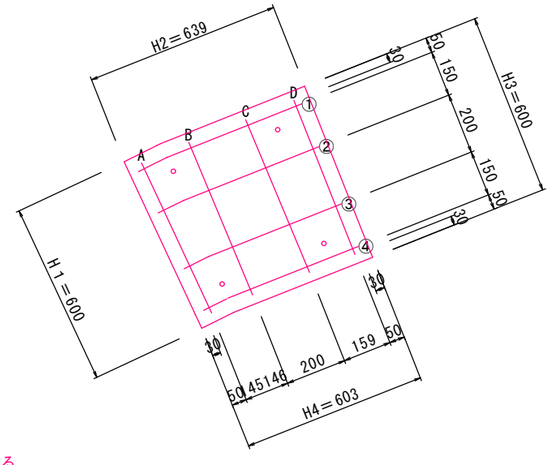


※コンクリート蓋部は2次製品の配置に応じて形状を調整し適宜設置する。

図面番号	第　2　号	図面総数	5　葉
図名	配置図・標準断面図	縮尺	図示による
名称	令和８年度 横瀬立川線改良工事（担い手確保型）		
施行箇所	勝浦郡勝浦町大字三渓		
工事種別	町単独工事		
所属年度	令和　8　年度	工事番号	
所長 / 課長 / 設計 / 製図			勝浦町


横断図 1/50

NO.1+5.5

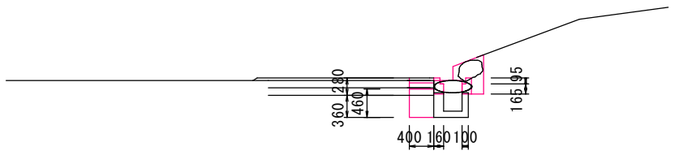


舗装版破砕	0.3
掘削	0.34
床　掘	0.11
コンクリートはつり	0.26
埋戻し	0.15
コンクリート	0.07
型枠	1.04

NO.1+4.5'

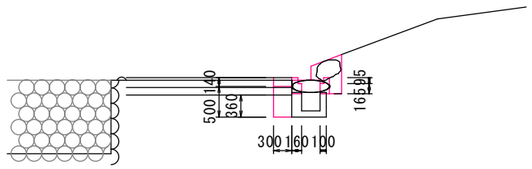


舗装版破砕	0.3
掘削	0.34
床　掘	0.11
コンクリートはつり	0.26
埋戻し	0.15
コンクリート	0.07
型枠	1.04

NO.1+4.5

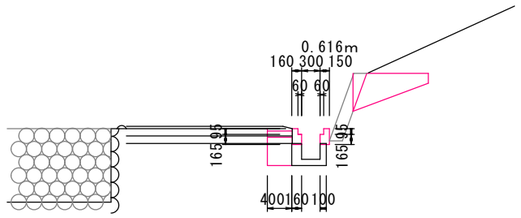


舗装版破砕	0.3
掘削	0.4
床　掘	0.1
コンクリートはつり	0.26
埋戻し	0.14
コンクリート	0.07
型枠	1.04

NO.0+12.0

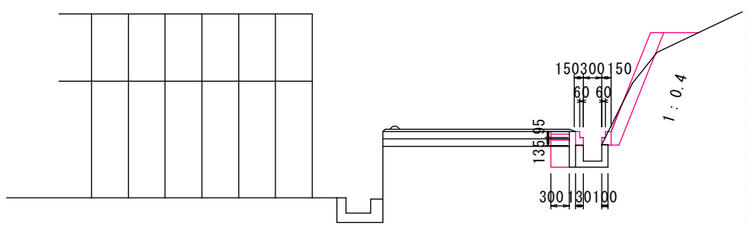


舗装版破砕	0.3
掘削	0.27
床　掘	0.1
コンクリートはつり	0.1
埋戻し（路床）	0.13
埋戻し（石積）	0.01
コンクリート	0.05
型枠	0.92

NO.0+8.5'

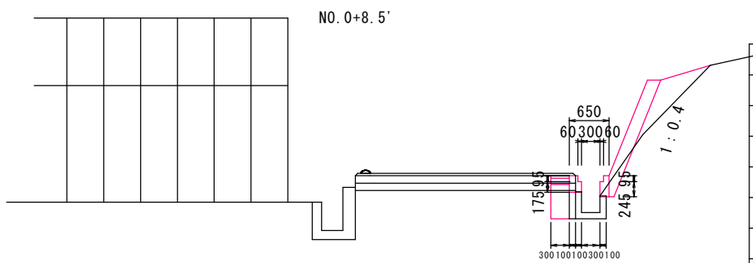


舗装版破砕	0.03
掘削	0.09
床　掘	0.17
コンクリートはつり	0.1
構造物とりこわし	0.03
埋戻し（路床）	0.17
埋戻し（石積）	0.36
コンクリート	0.09
型枠	1.22

NO.1+11.0

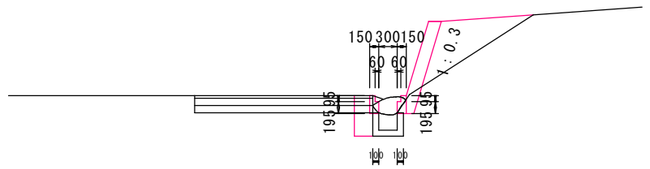


舗装版破砕	0.3
掘削	0.25
床　掘	0.11
コンクリートはつり	0.1
構造物とりこわし	0.03
埋戻し（路床）	0.16
埋戻し（石積）	0.77
コンクリート	0.08
型枠	1.16

NO.1+10.4

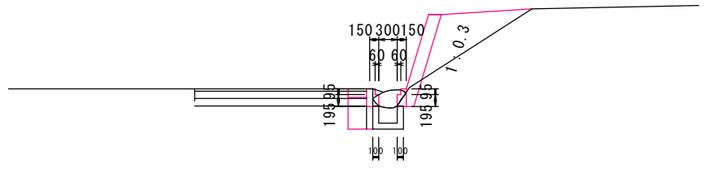


舗装版破砕	0.3
掘削	0.25
床　掘	0.11
コンクリートはつり	0.1
構造物とりこわし	0.03
埋戻し（路床）	0.16
埋戻し（石積）	0.77
コンクリート	0.09
型枠	1.16

NO.1+7.0

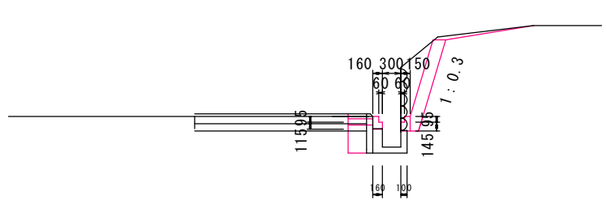


舗装版破砕	0.3
掘削	0.7
床　掘	0.11
コンクリートはつり	0.26
埋戻し（路床）	0.14
コンクリート	0.06
型枠	960

NO.1+6.5

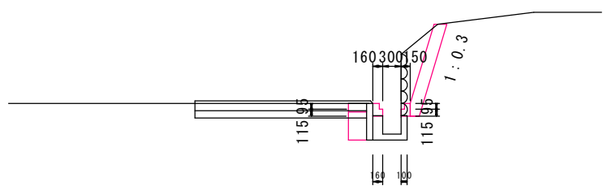

舗装版破砕	0.3
掘削	0.63
床　掘	0.11
コンクリートはつり	0.26
埋戻し（路床）	0.14
コンクリート	0.05
型枠	0.84

NO.1+5.5'

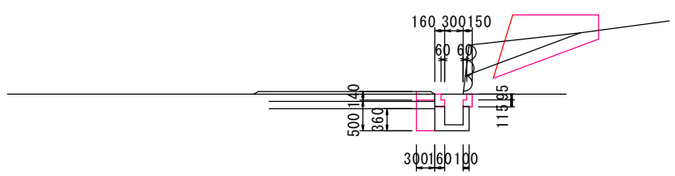


舗装版破砕	0.03
掘削	1.1
床　掘	0.36
コンクリートはつり	0.26
埋戻し（路床）	0.15
埋戻し（石積）	0.49
コンクリート	0.05
型枠	0.84

図面番号	第　4　号	図面総数	5　葉
図　名	配置図・標準断面図	縮尺	図示による
名　称	令和８年度 横瀬立川線改良工事（担い手確保型）		
施行箇所	勝浦郡勝浦町大字三渓		
工事種別	町単独工事		
所属年度	令和　8　年度	工事番号	
所長	課長	設計	製図

勝浦町


横断図 1/50

NO.0+4.4'

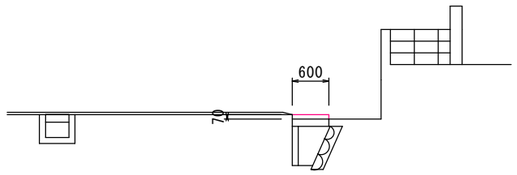


コンクリート増し打ち	0.6
型　枠	0.67

NO.0+4.4

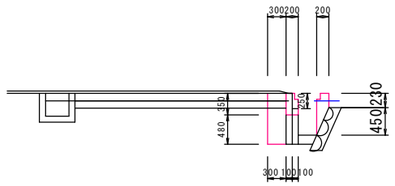


舗装版破砕	0.3
床　掘	0.25
構造物とりこわし	0.11
埋戻し	0.18
コンクリート	0.149
型枠	1.61

NO.0+1.0'

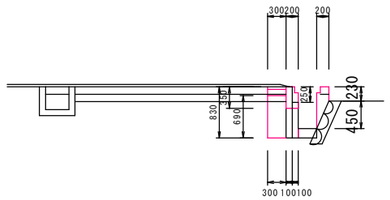


舗装版破砕	0.3
床　掘	0.25
構造物とりこわし	0.11
埋戻し	0.18
コンクリート	0.149
型枠	1.61

NO.0+1.0

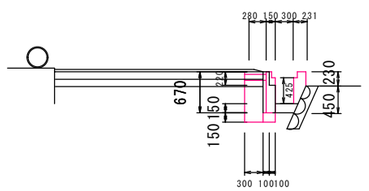


舗装版破砕	0.3
床　掘	0.25
構造物とりこわし	0.11
埋戻し	0.23
基礎砕石	0.03
コンクリート	0.18
型枠	1.75

NO.0

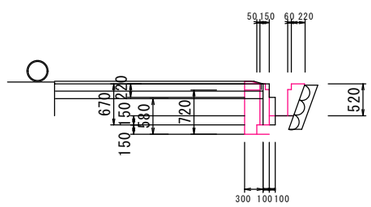


舗装版破砕	0.3
床　掘	0.15
構造とりこわし	0.08
埋戻し	0.17
基礎砕石	0.03
コンクリート	0.19
型枠	1.71

NO.0+8.5

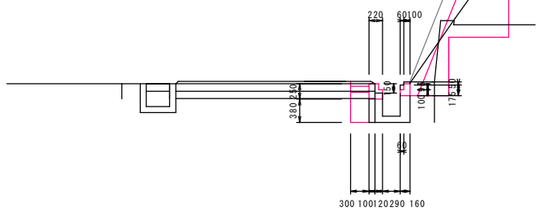

舗装版破砕	0.03
掘削	0.01
床　掘	0.12
構造物とりこわし	0.05
埋戻し	0.15
コンクリート	0.08
型枠	0.89

NO.0+6.6'

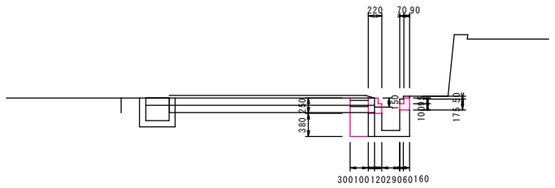


舗装版破砕	0.03
床　掘	0.12
構造物とりこわし	0.1
埋戻し	0.12
コンクリート	0.07
型枠	0.89

NO.0+6.6




コンクリート増し打ち	0.47

NO.0+6.2

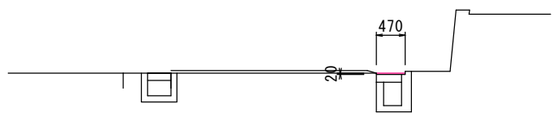

コンクリート増し打ち	0.47


NO.0+5.3

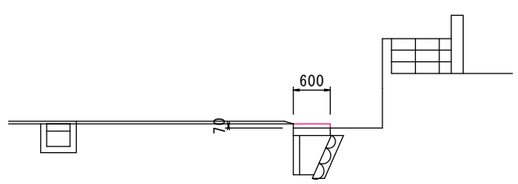

コンクリート増し打ち	0.6

図面番号	第　3　号	図面総数	5　葉
図　名	配置図・標準断面図	縮尺	図示による
名　称	令和８年度 横瀬立川線改良工事（担い手確保型）		
施行箇所	勝浦郡勝浦町大字三渓		
工事種別	町単独工事		
所属年度	令和　8　年度	工事番号	
所長 / 課長 / 設計 / 製図			勝浦町


付帯工 （段差処理）展開図S=1/10

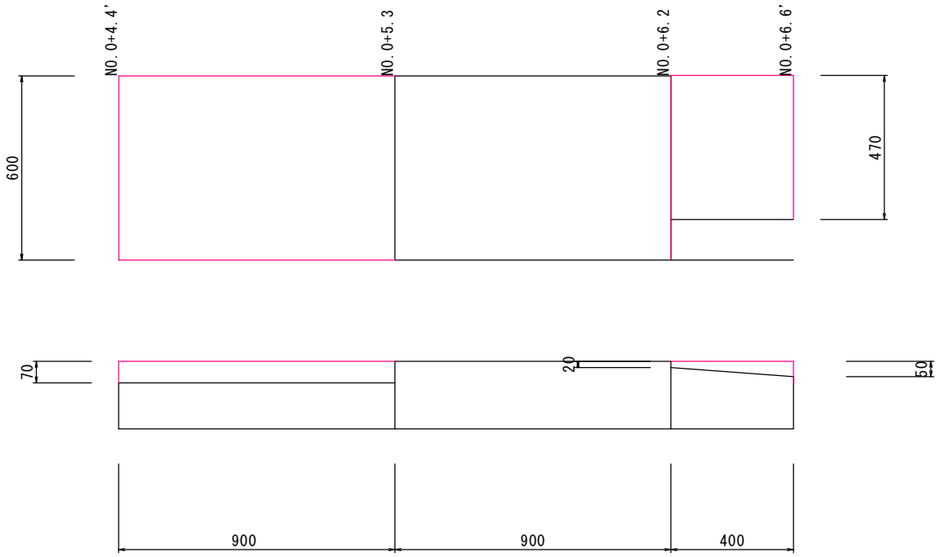


付帯工（段差処理）数量計算書

種別	規格	単位	計算式
コンクリート	18-8-20（25）BB	m3	0.6*0.07*0.9+（0.02*0.47+0.05*0.47）*0.4/2
型枠	一般型枠	m2	0.07*0.6+0.07*0.9+（0.02+0.05）*0.4/2+0.47*0.05

石積工展開図 S=1/100

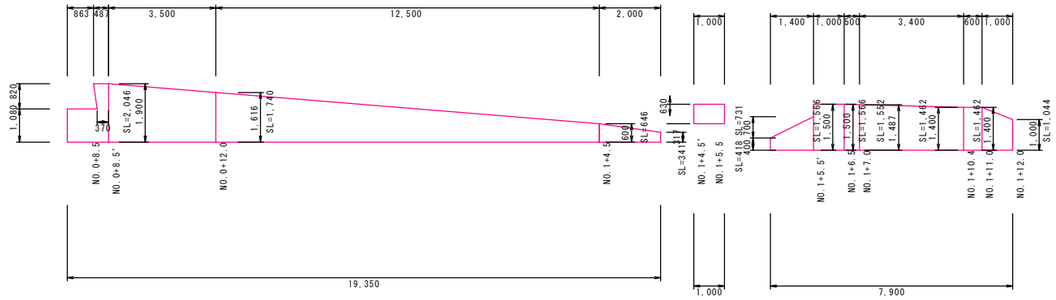


標準断面図 S=1/50

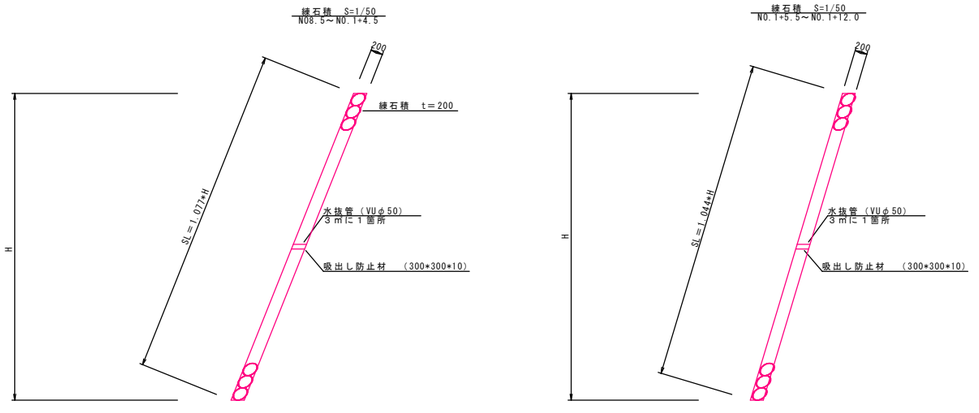


横断図 1/50

NO.1+12.0

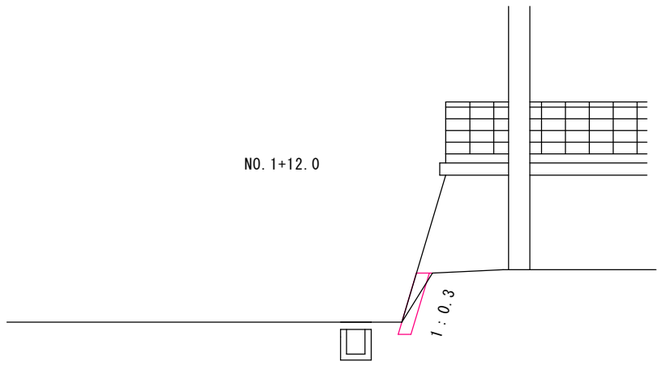

掘削	0.11

NO.1+11.0'

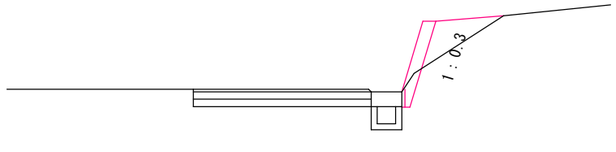

掘削	0.09
埋戻し（石積）	0.42

図面番号	第 5 号	図面総数	5 葉
図名	配置図・標準断面図	縮尺	図示による
名称	令和８年度 横瀬立川線改良工事（担い手確保型）		
施行箇所	勝浦郡勝浦町大字三渓		
工事種別	町単独工事		
所属年度	令和 8 年度	工事番号	

所長		課長		設計		製図		勝浦町